



FASÁDA PŘÍSTAVBA GARÁŽ - VERANDA max. 33 m2 plochy

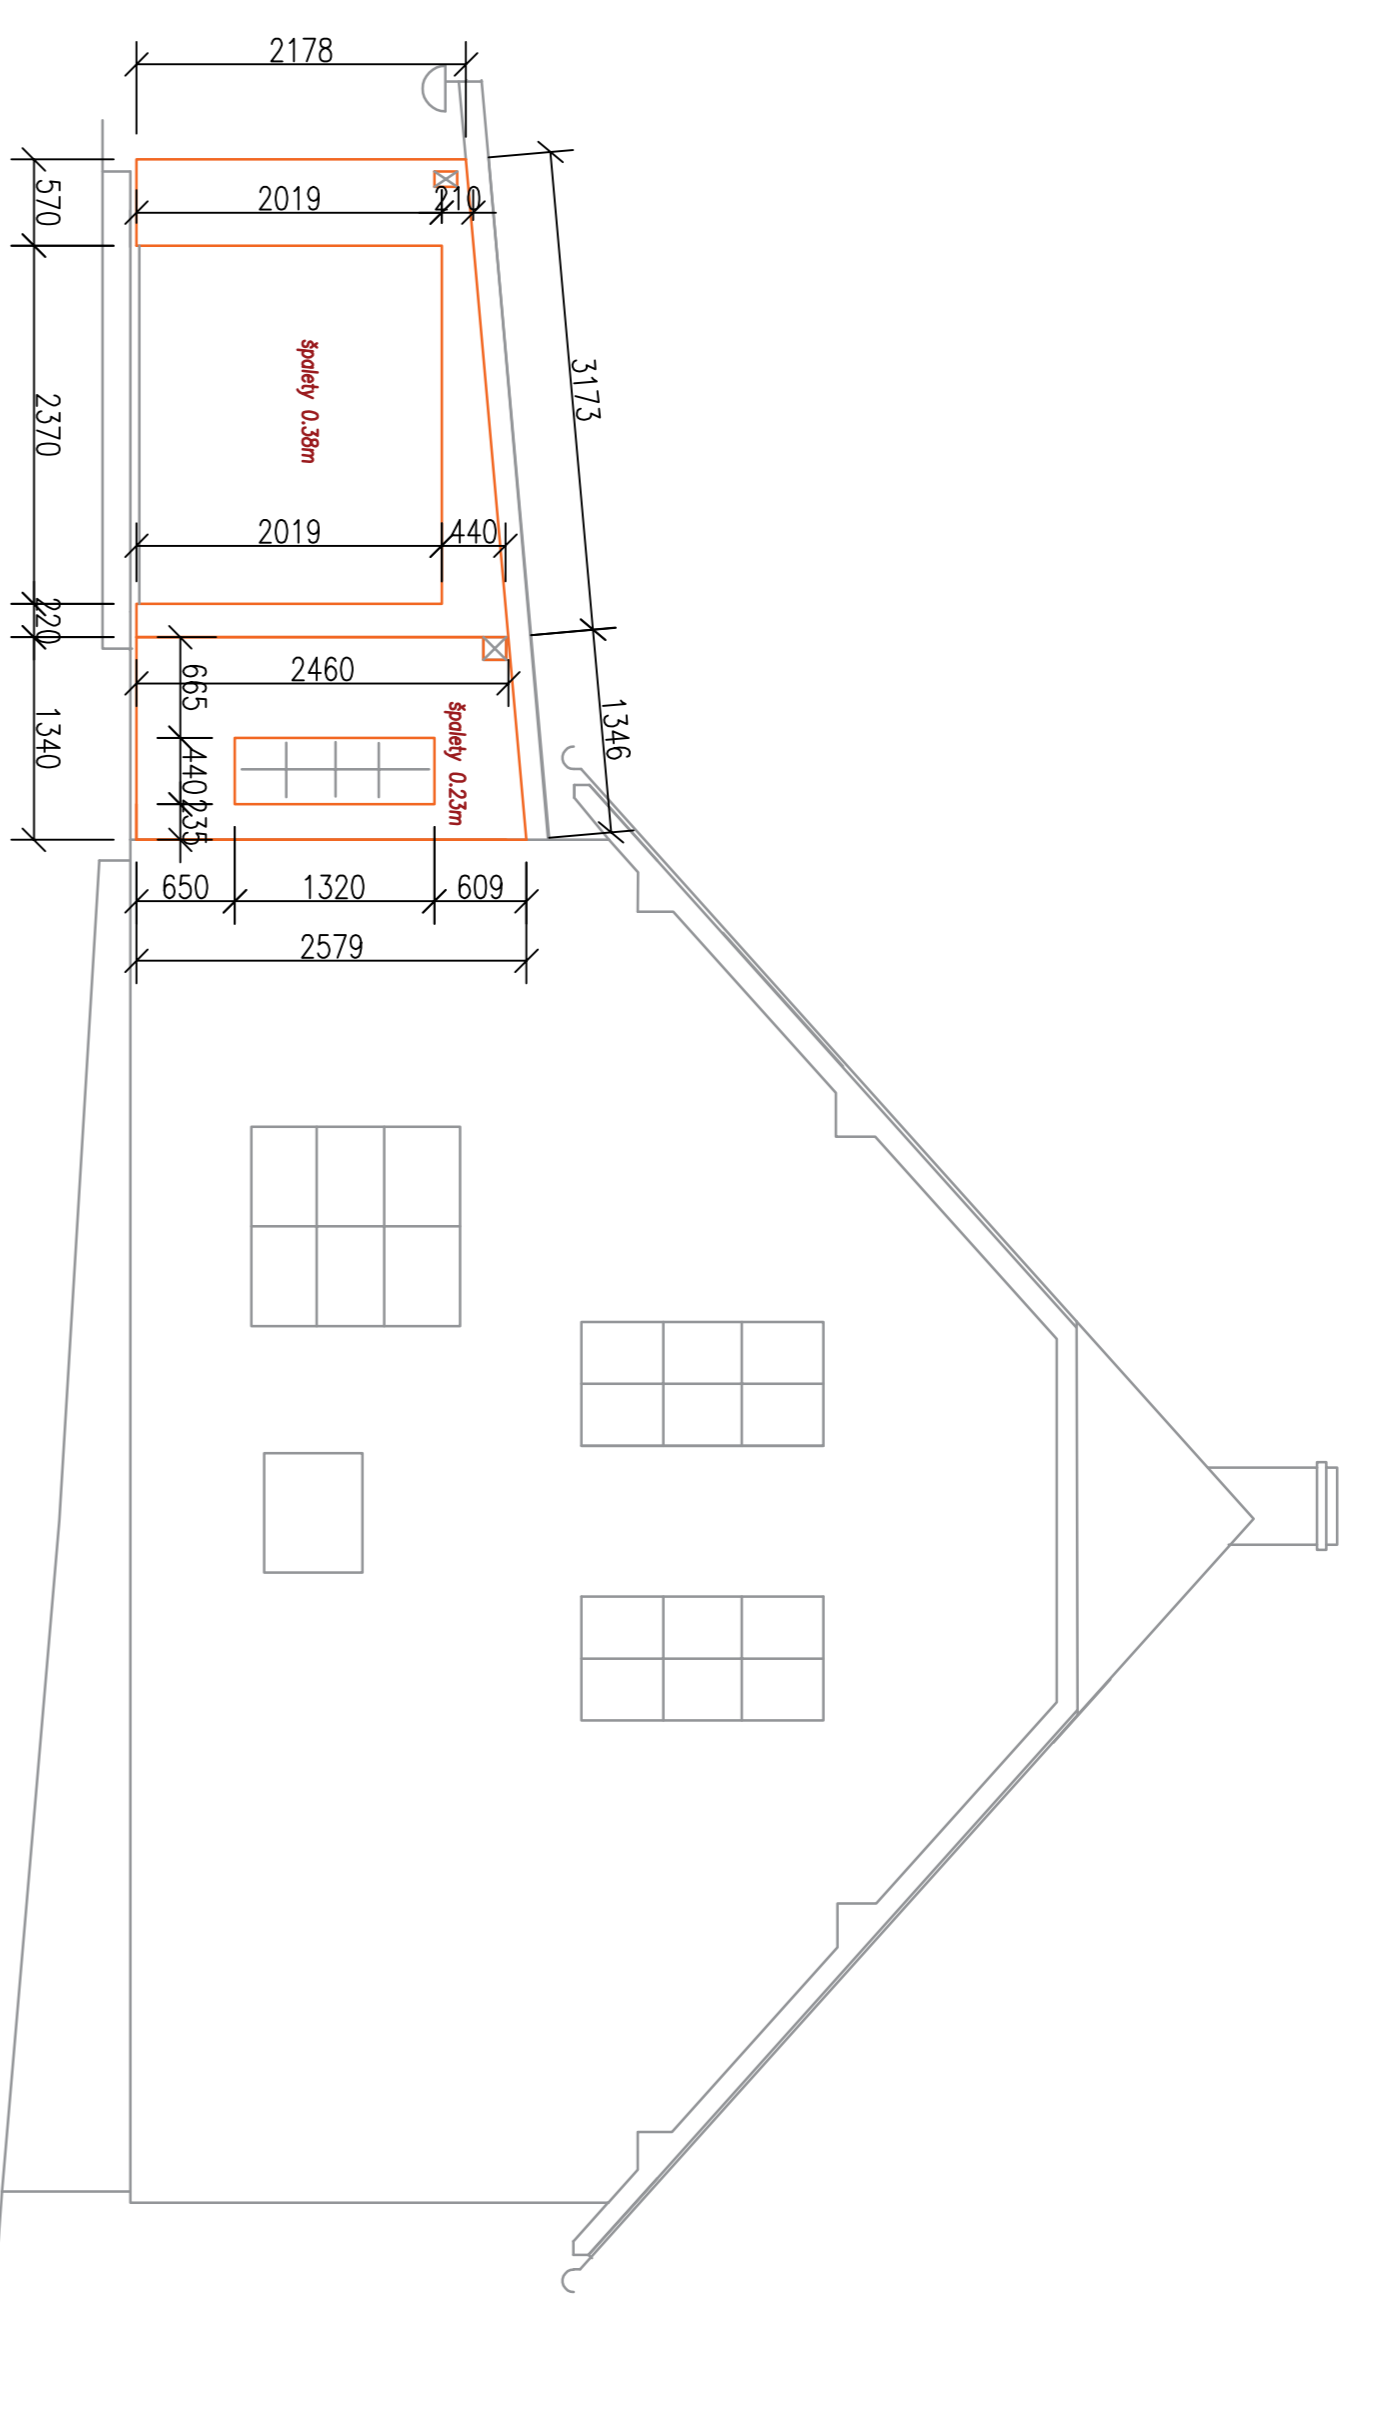


5,334m² + špalety 2,79m = 8,12m² 8,5 m² plocha stěny bok přístavby

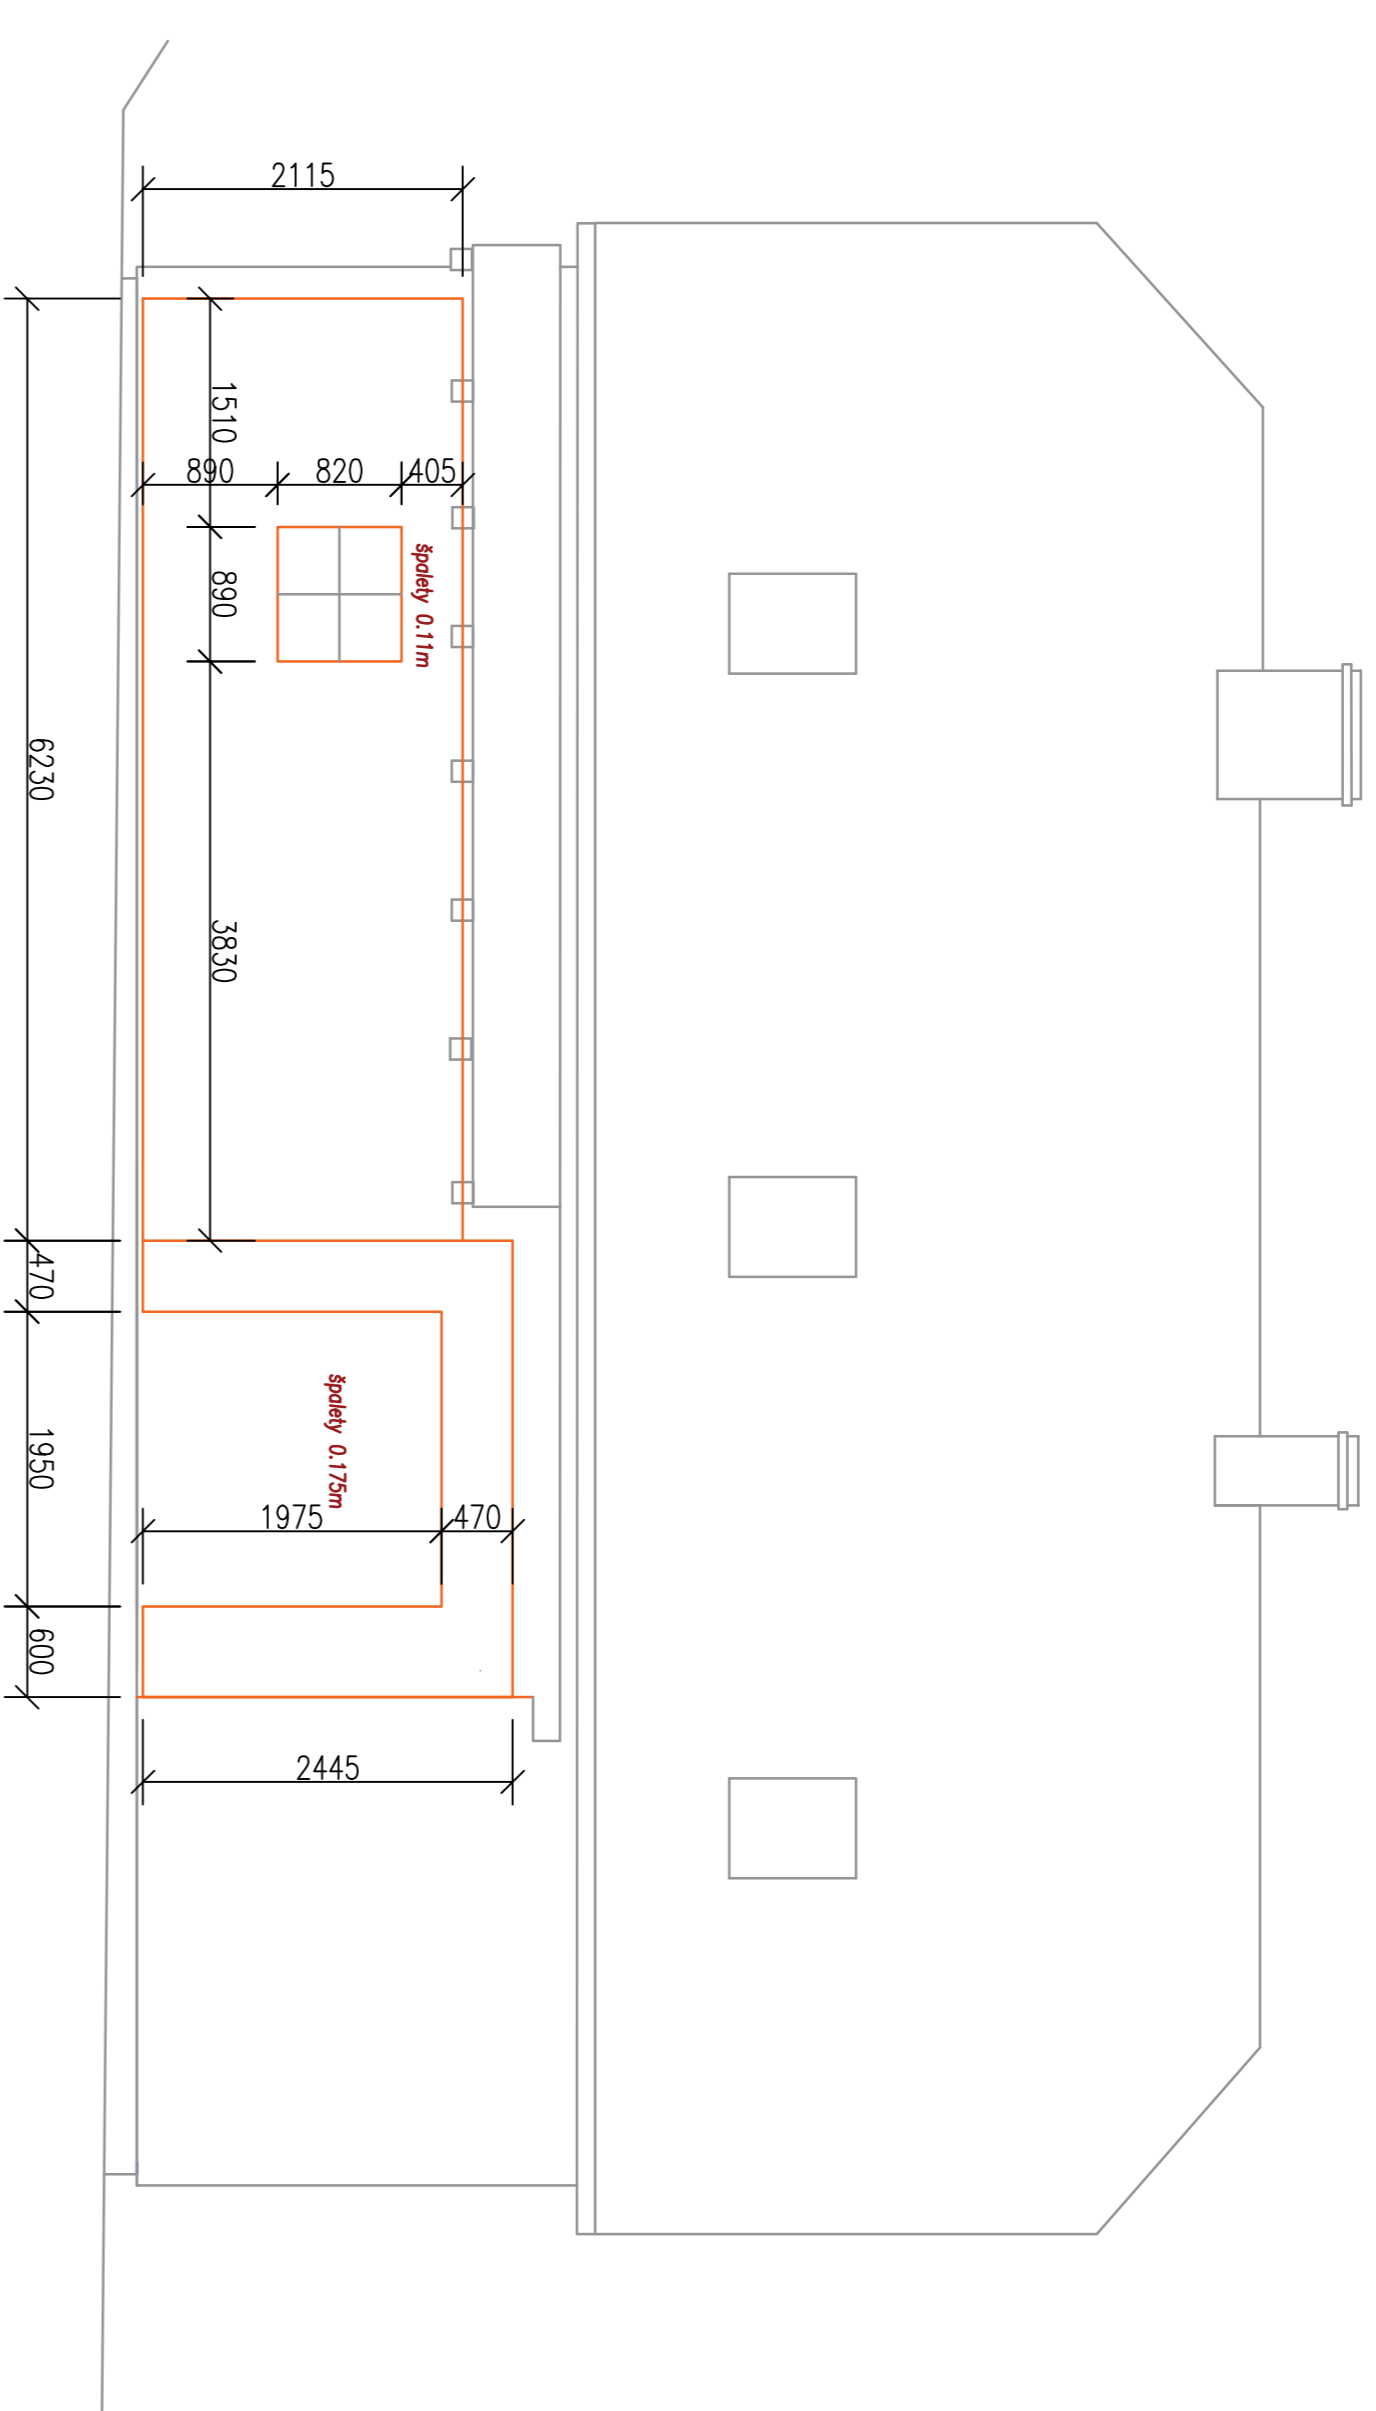

12,129m² + špalety 1,316m = 13,445m²

13,5 m² plocha stěny

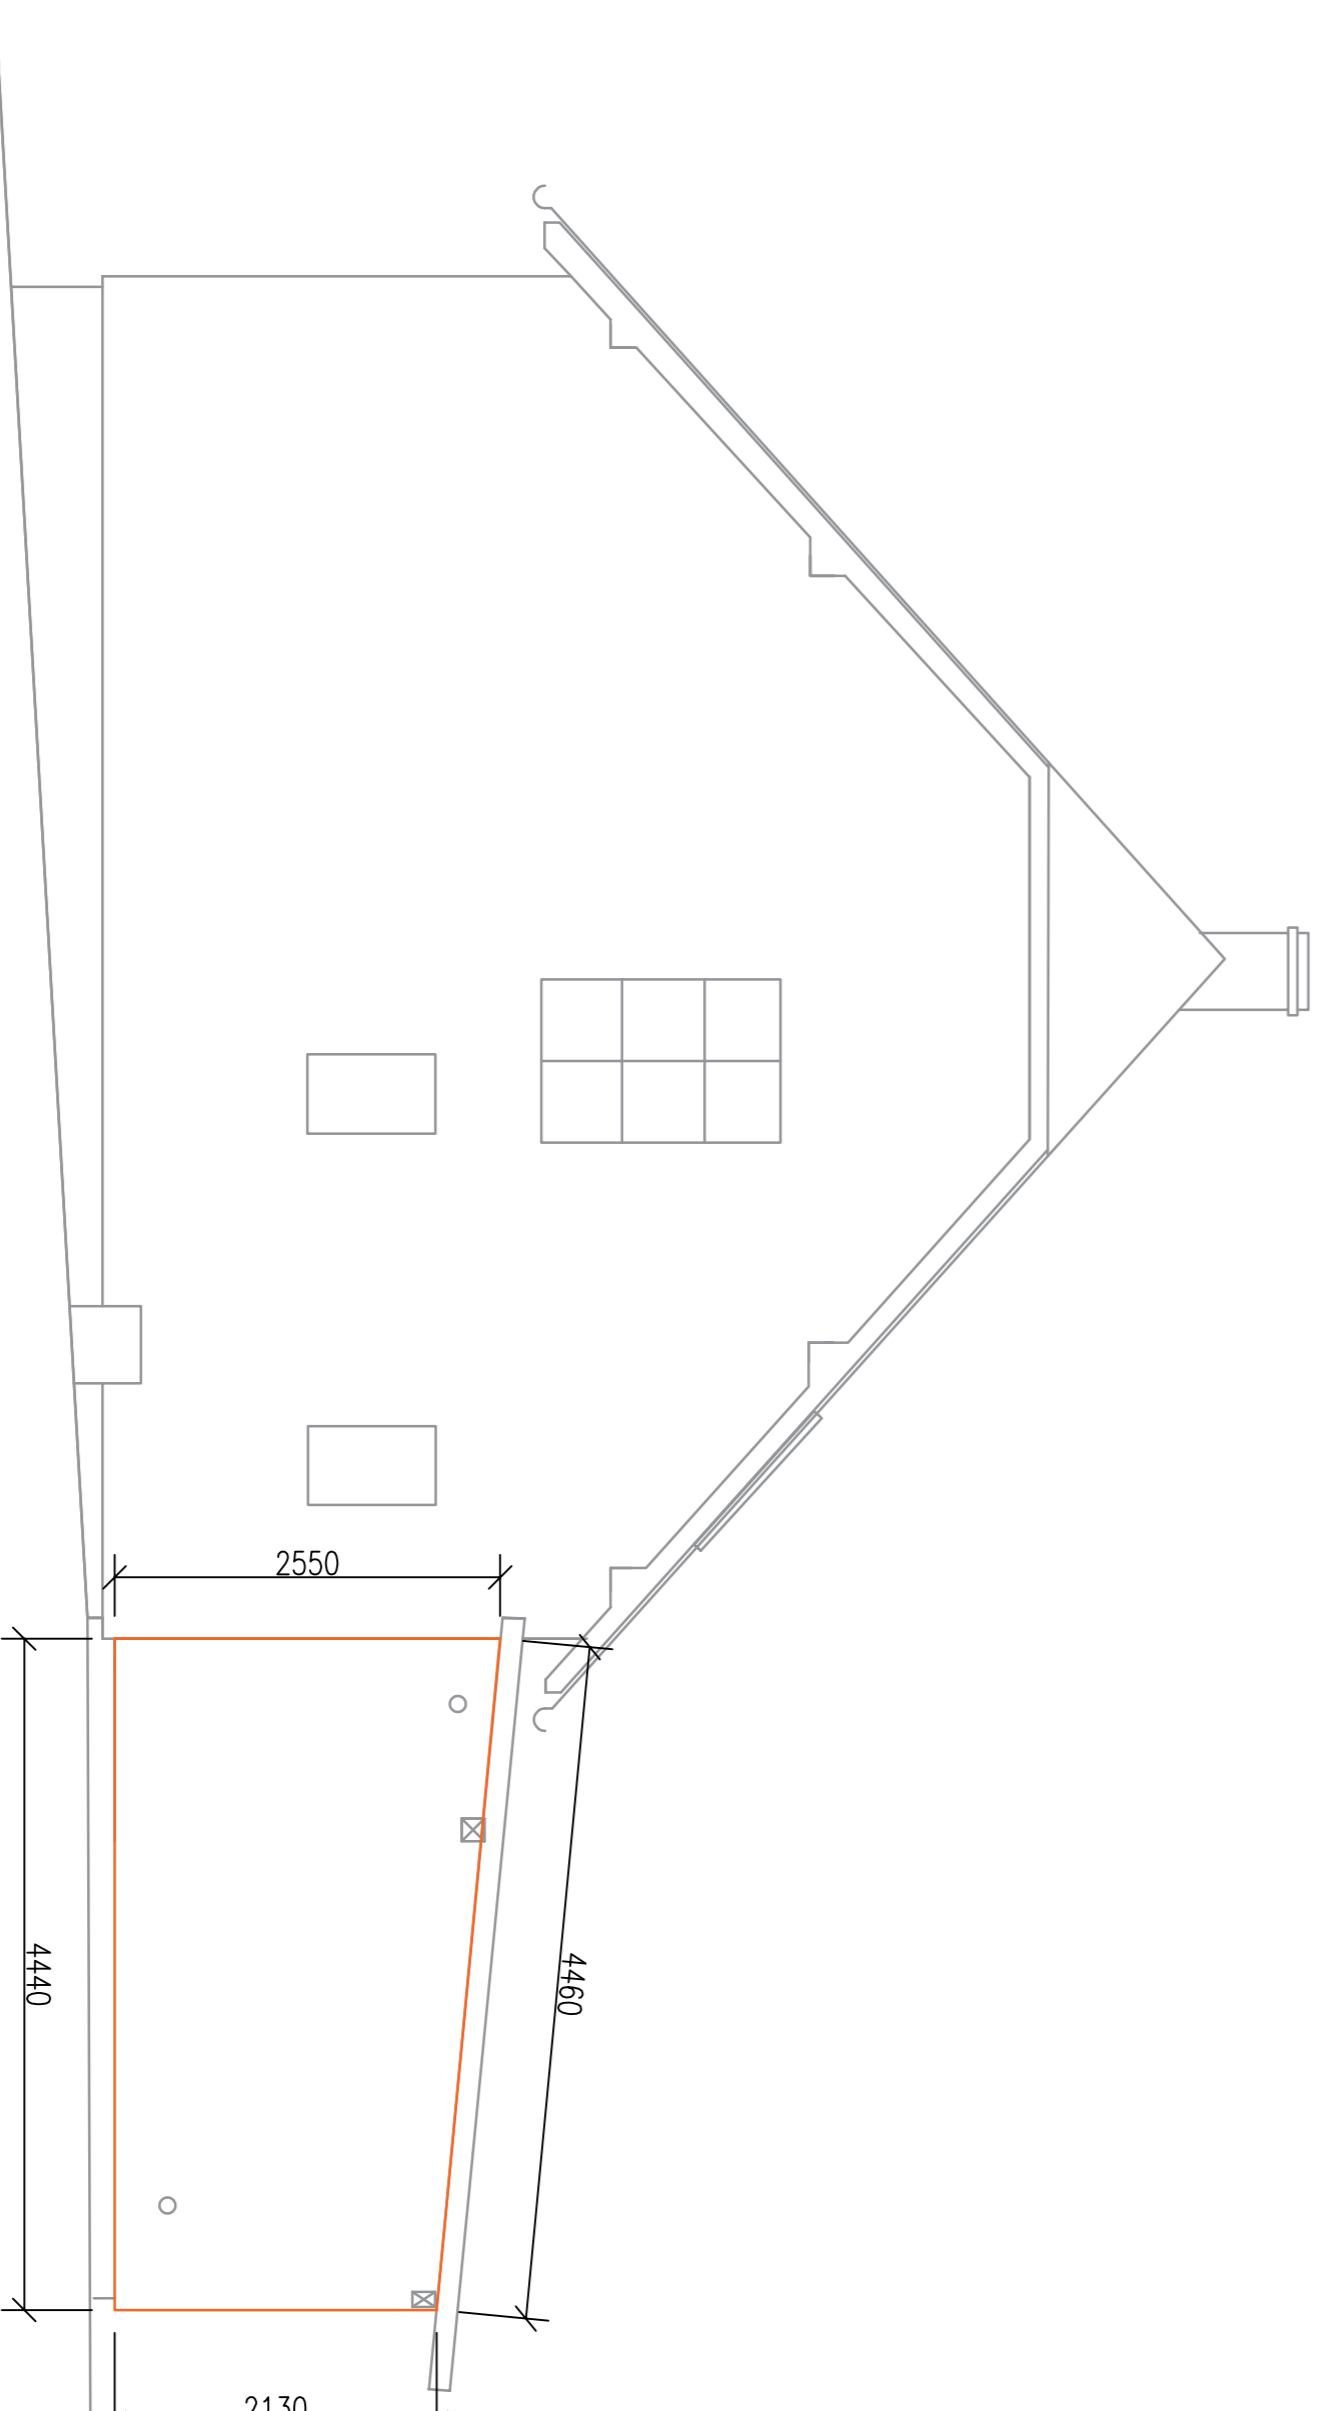

10,39 m² = 10,5 m² plocha zadní štítové stěny přístavby