


# Půdorys garáže

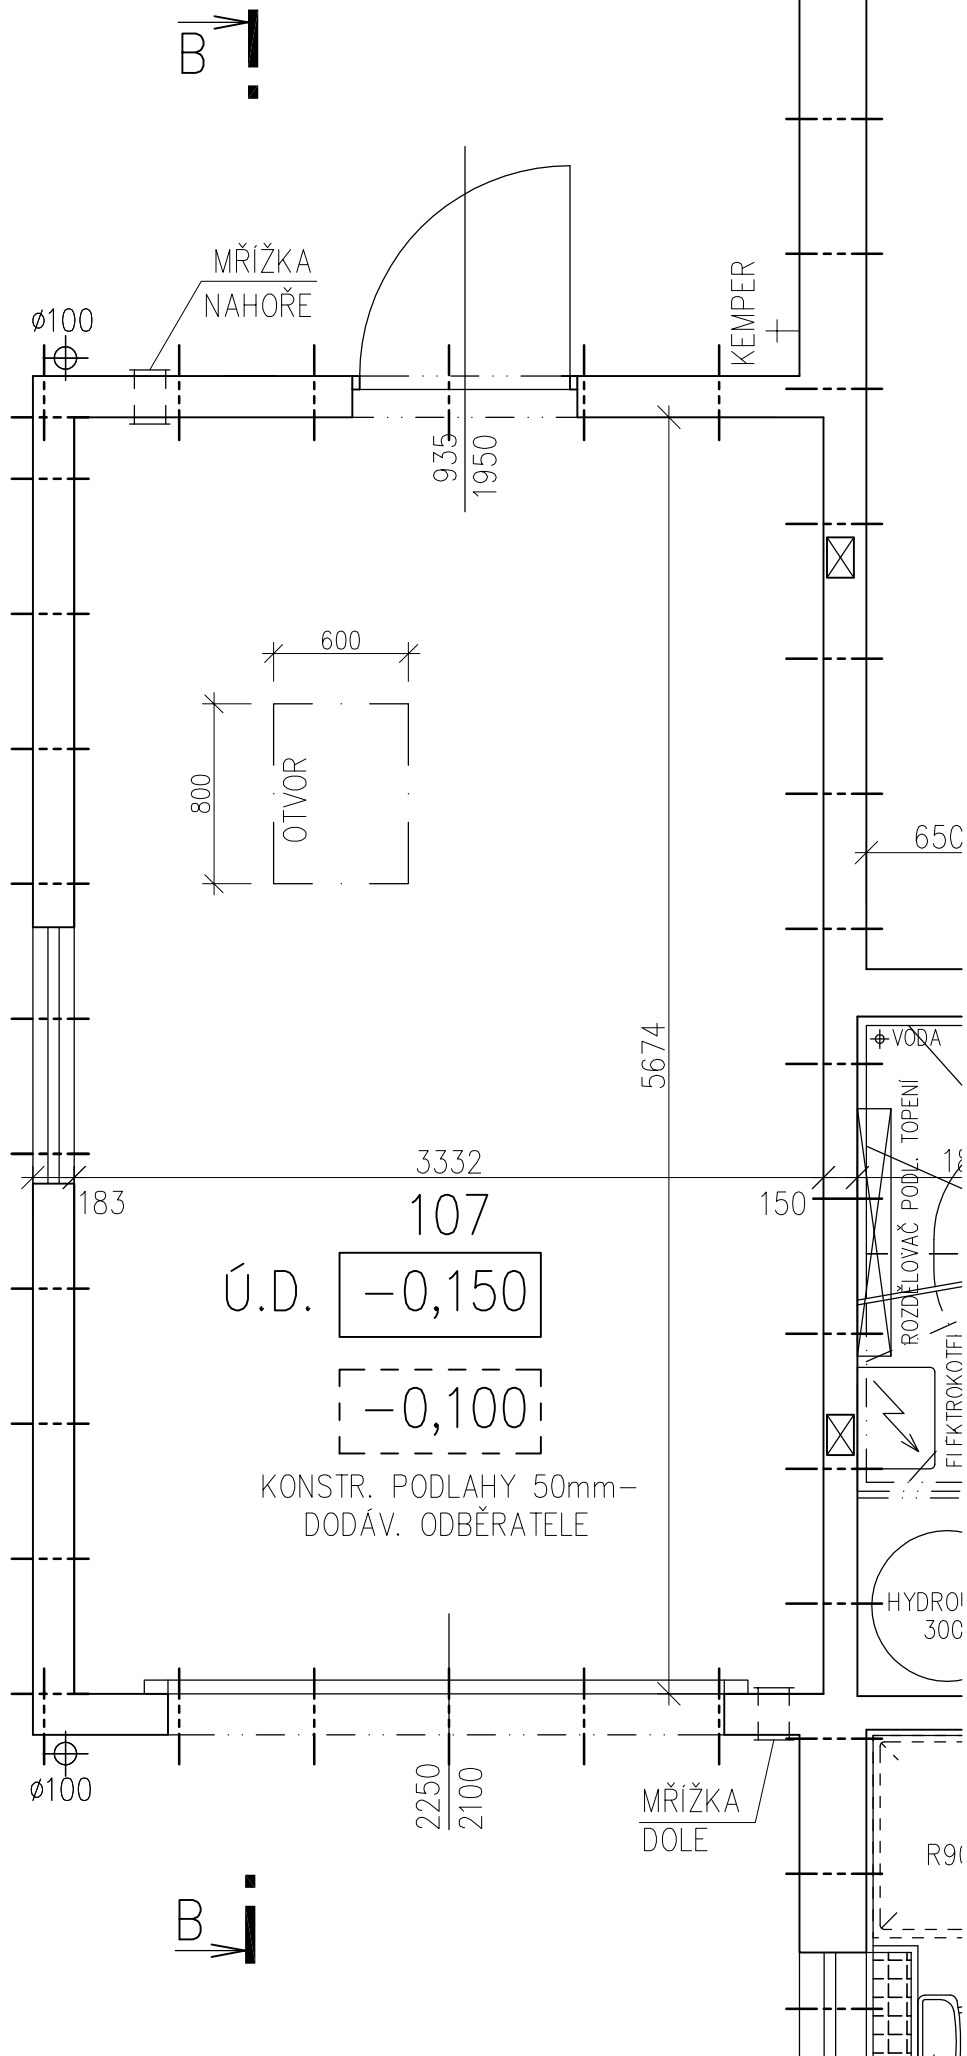

# Řez B-B

