



POD ŽVAHOVEM

BYT Č.1
ÚPRAVA PŮDORYSU- INP
v2-11.2.22

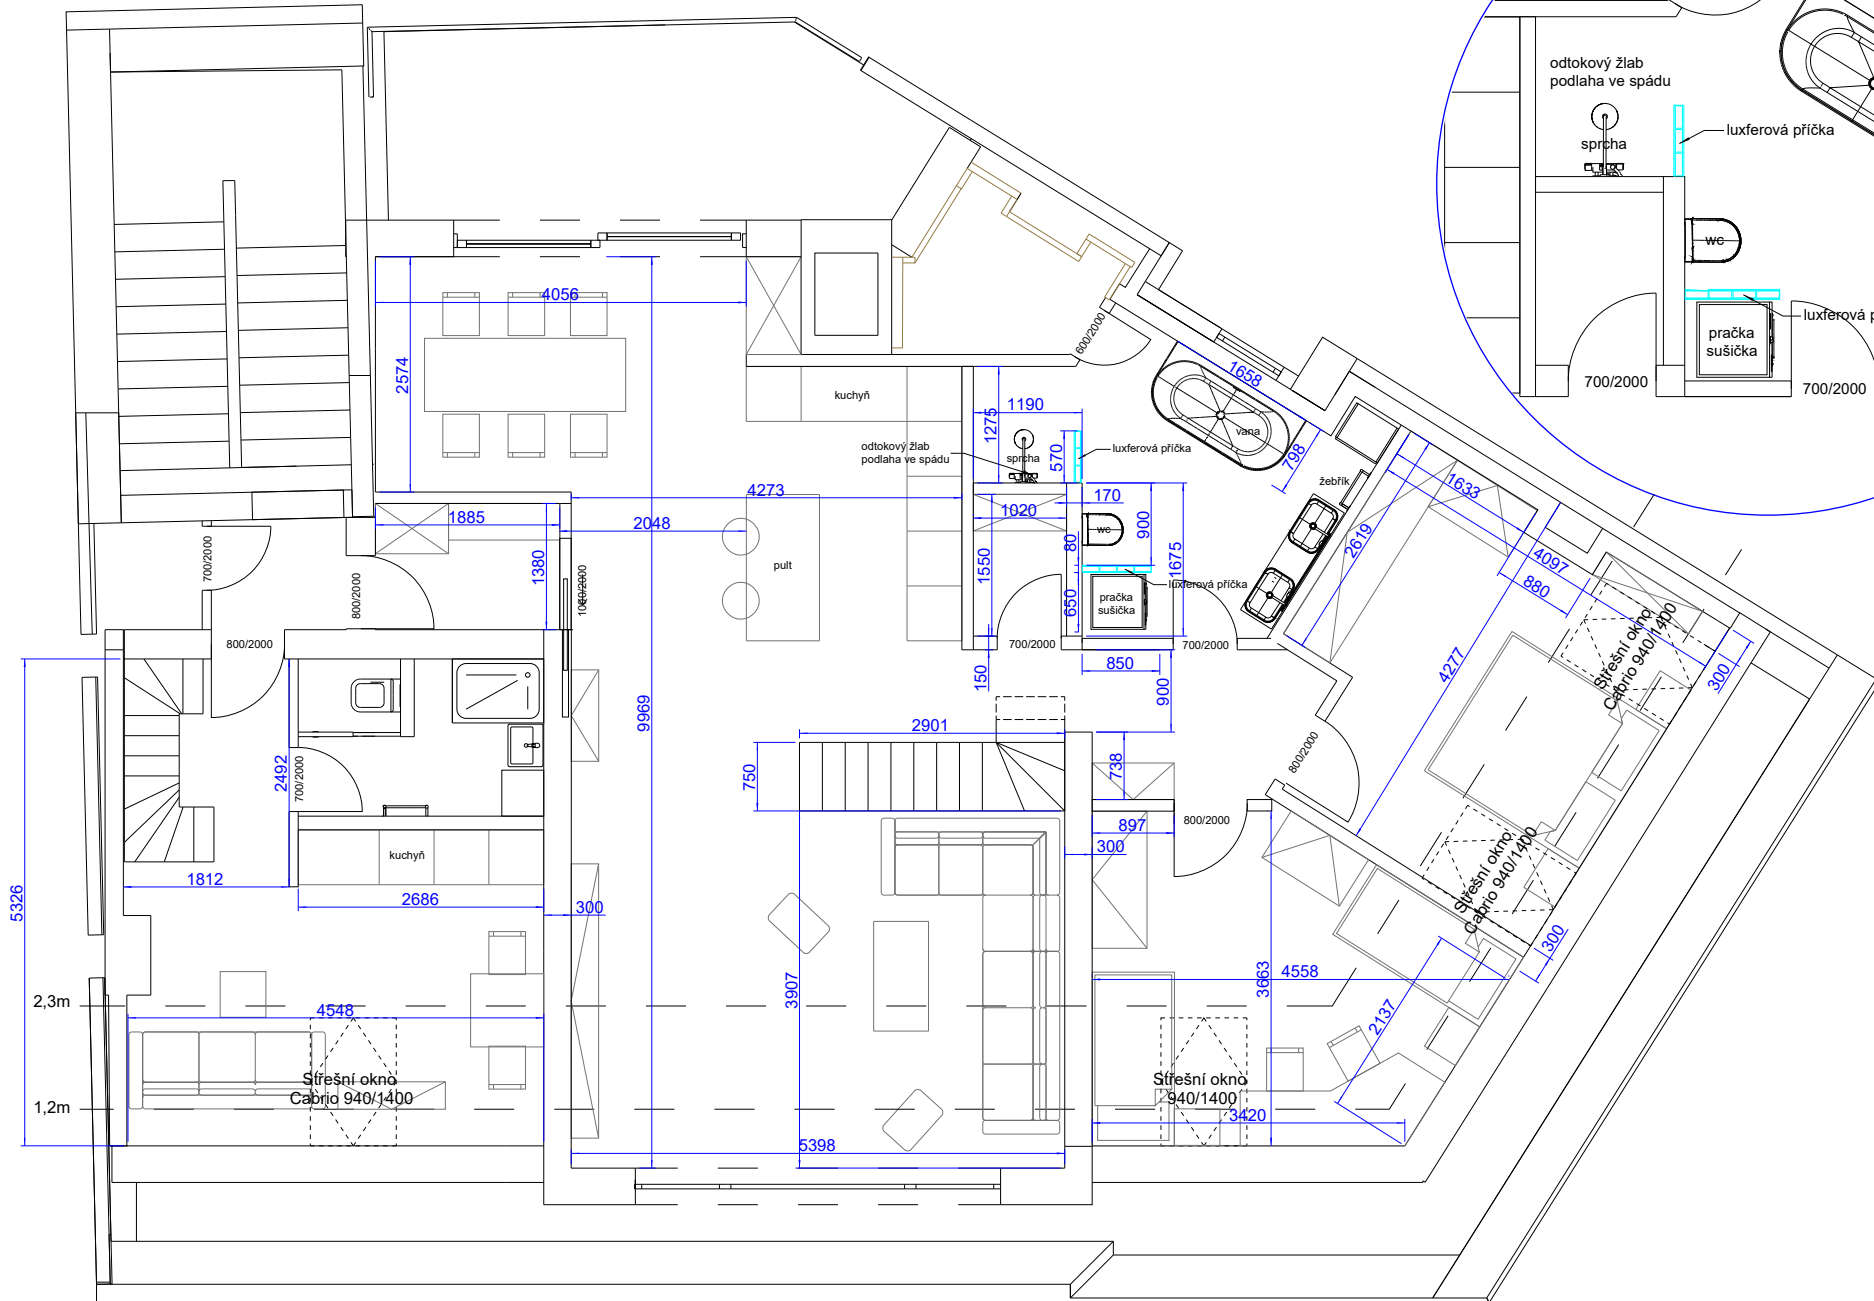

koupelna detail

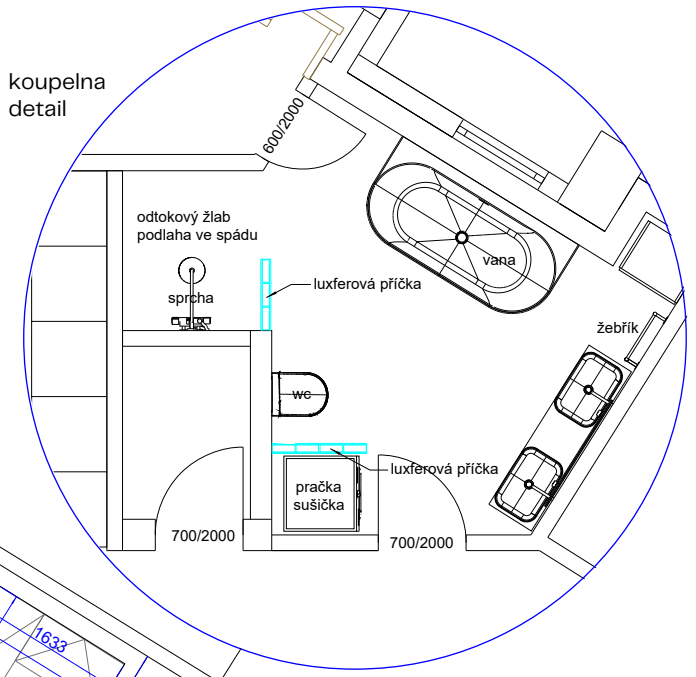

POD ŽVAHOVEM

BYT Č.1
ÚPRAVA PŮDORYSU- 2NP
v2-11.2.22

