




POHLED ULIČNÍ

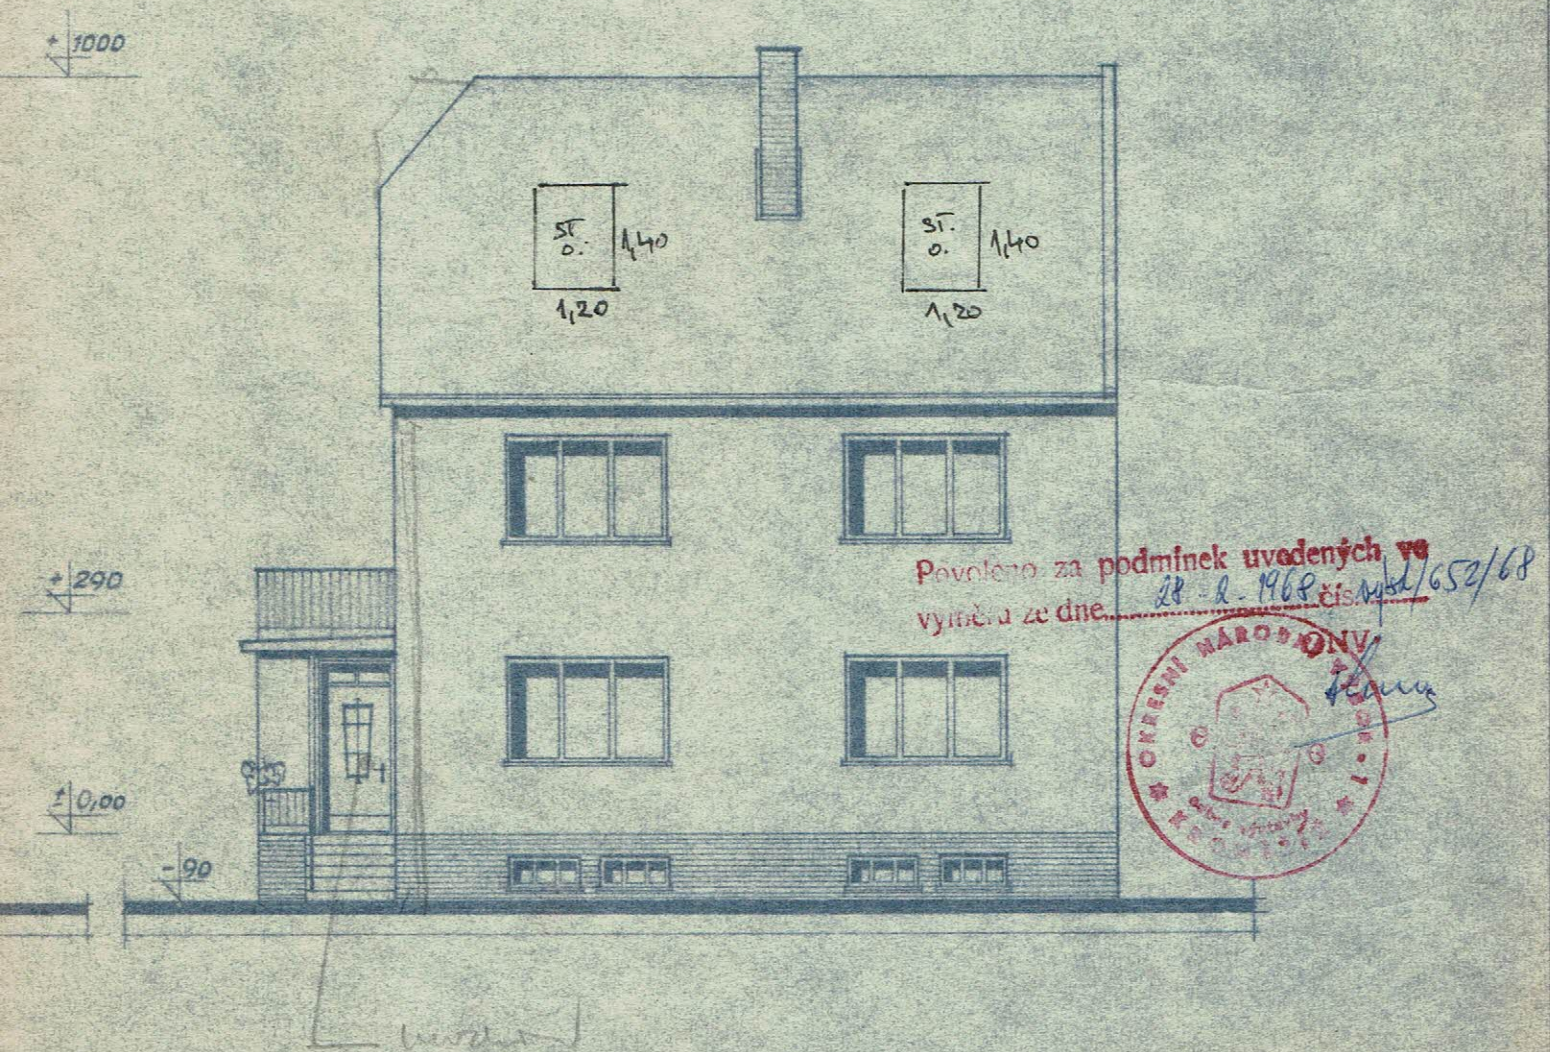

ED DVORNÍ

POHLED BOČNÍ

SPOLEČNĚ MĚŘÍTKO 1:100

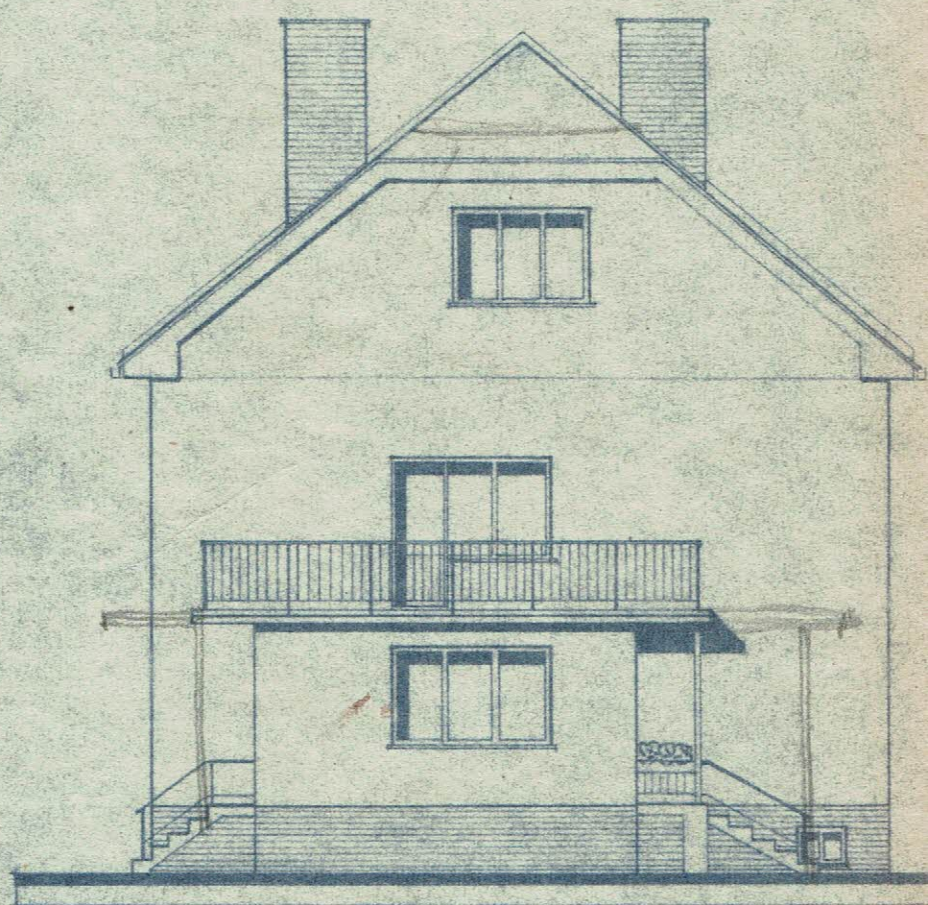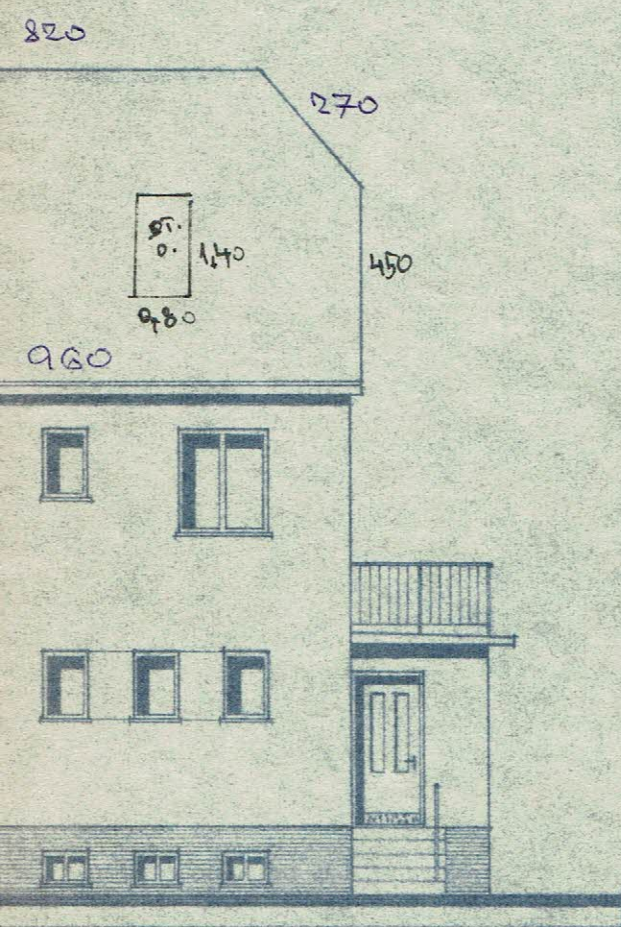

POHLED DVORNÍ

