


PŮDORYS 1. NP (1:50)

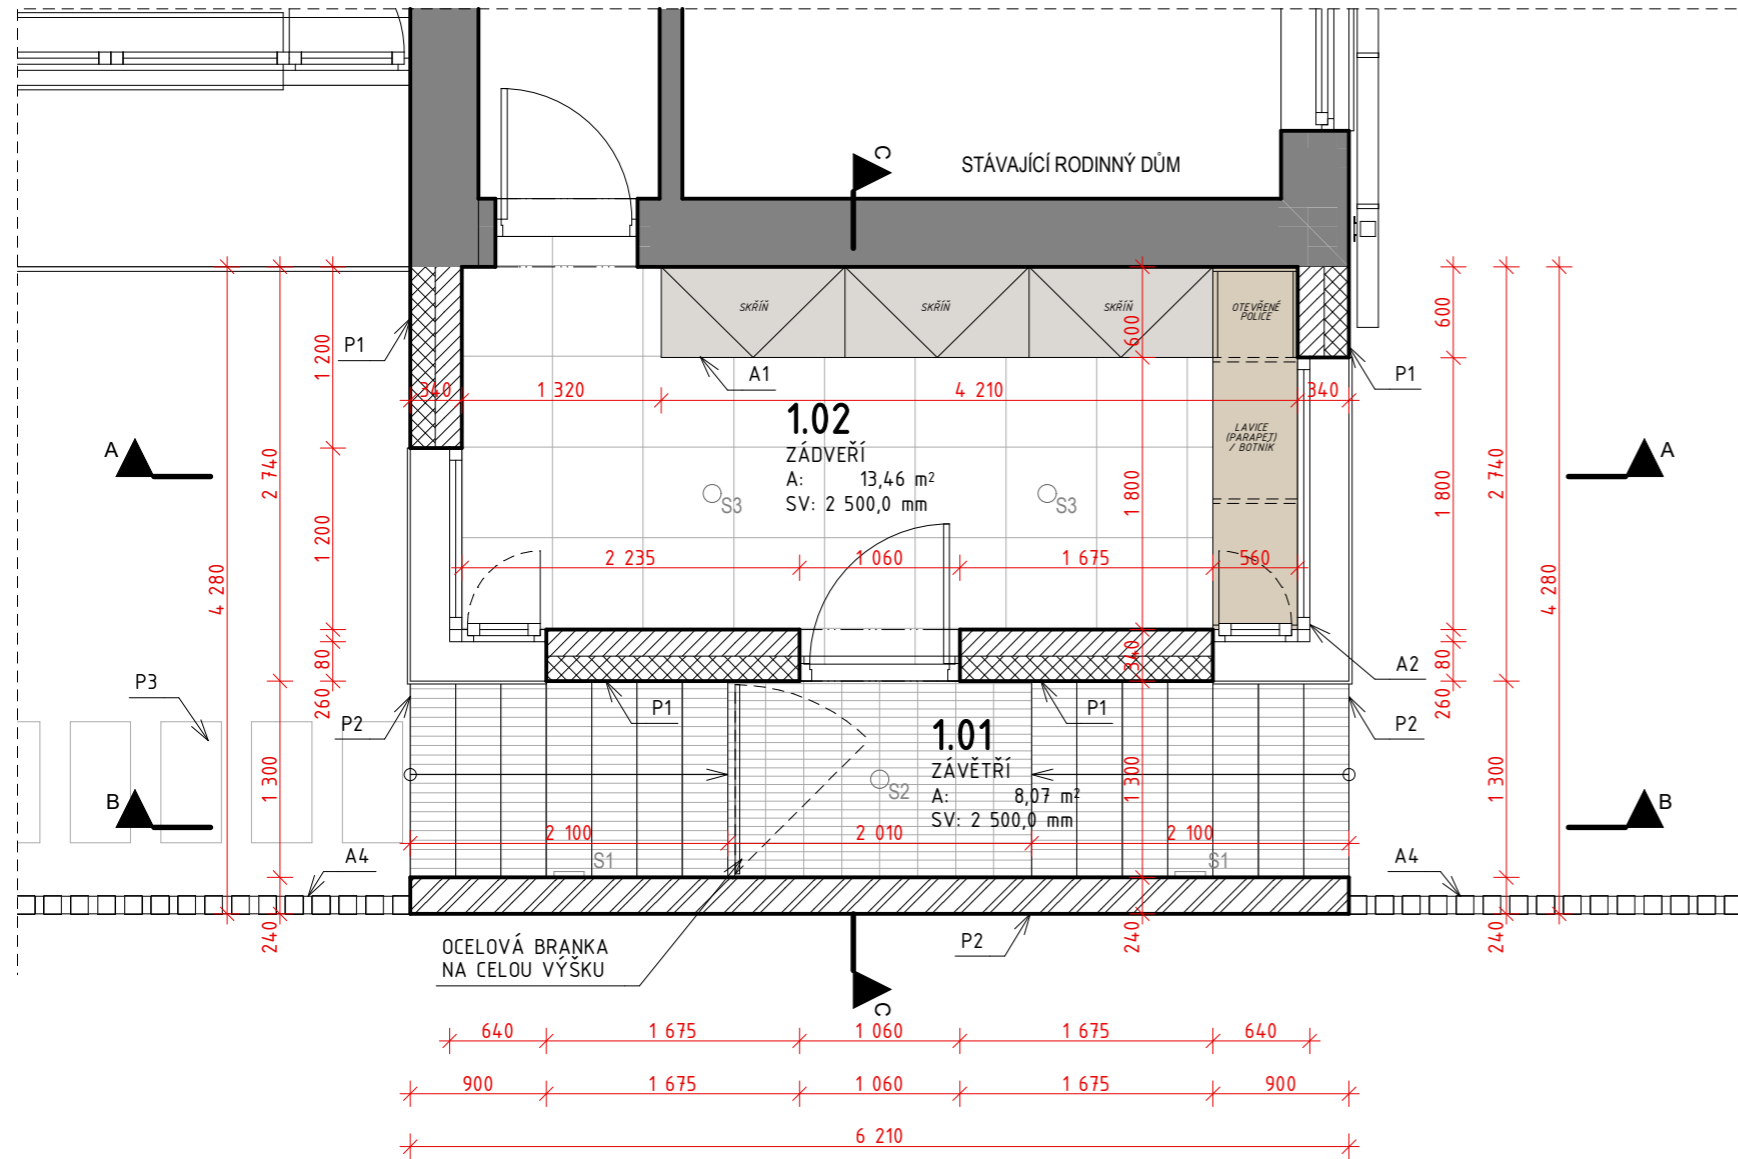

LEGENDA MATERIÁLŮ:

- STÁVAJÍCÍ NOSNÉ ZDIVO TL. 300, 450 MM, Z CIHEL PLNÝCH 290/140/65 MM
- ZDIVO Z VÁPENOPÍSKOVÝCH TVÁRNIC TL. 175 MM, P15 NA TENKOVRSŤVOU MALTU KS M10
- ZDIVO Z CIHEL PLNÝCH BETONOVÝCH P10 NA MC 5, TL. 115 MM
STANDARD ROBEN NF.Oslo perlweiss glatt (BÍLÁ) 240x115x71 MM
PROSTÝ BETON, C20/25 XC1
- BETON VYZTUŽENÝ, C25/30 XC1
- ZDIVO Z TVÁRNIC ZTRACENÉHO BEDNĚNÍ TL. 250 MM - VYPLNĚNO BETONEM C20/25 XC1
- TEPELNÁ IZOLACE EPS - FASÁDNÍ POLYSTYREN TL. 160, 100, 50 MM,
DLE MÍSTA POUŽITÍ, STANDARD BACHL EXTRAPOR 70F FASÁDNÍ
- TEPELNÁ IZOLACE EPS - POLYSTYREN PRO PLOCHÉ STŘECHY TL. 120, 100 MM,
SPÁDOVÉ KLÍNY - POLYSTYREN PRO PLOCHÉ STŘECHY

POZNÁMKA:


VEŠKERÉ ROZMĚRY NUTNO OVĚŘIT NA STAVBĚ !!!

LEGENDA POVRCHŮ


LEGENDA SVÍTIDEL

LEGENDA ARCH. PRVKŮ


ŘEZ PODÉLNÝ A-A (1:50)

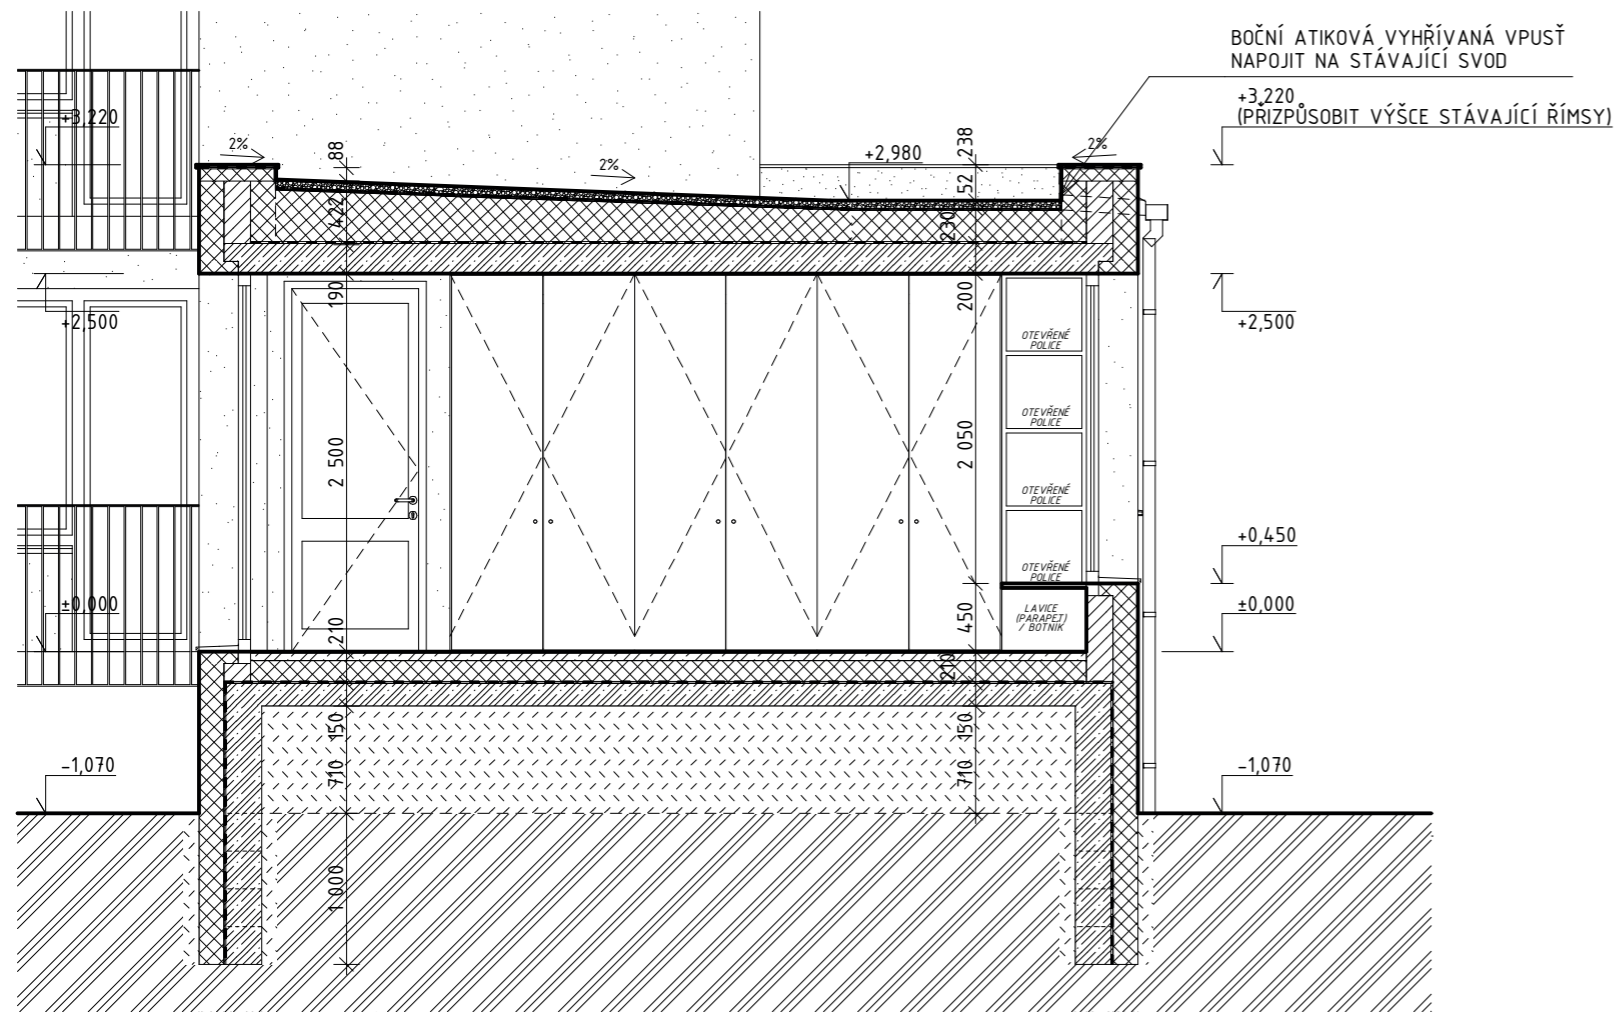

ŘEZ PŘÍČNÝ C-C (1:50)

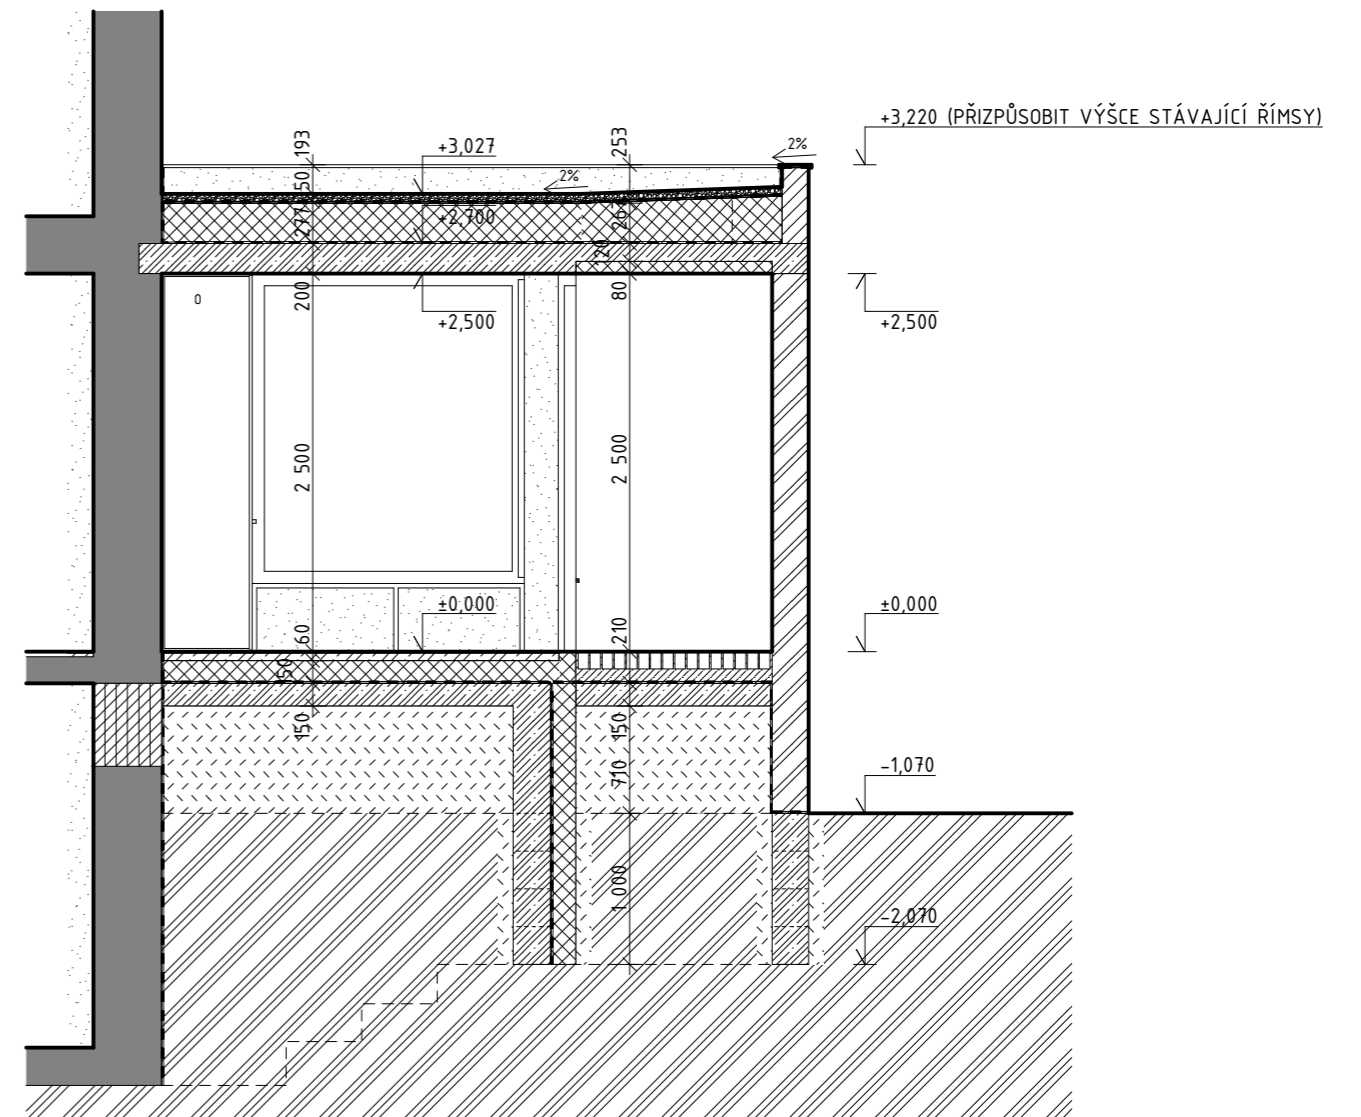


ŘEZ PODÉLNÝ B-B (1:50)

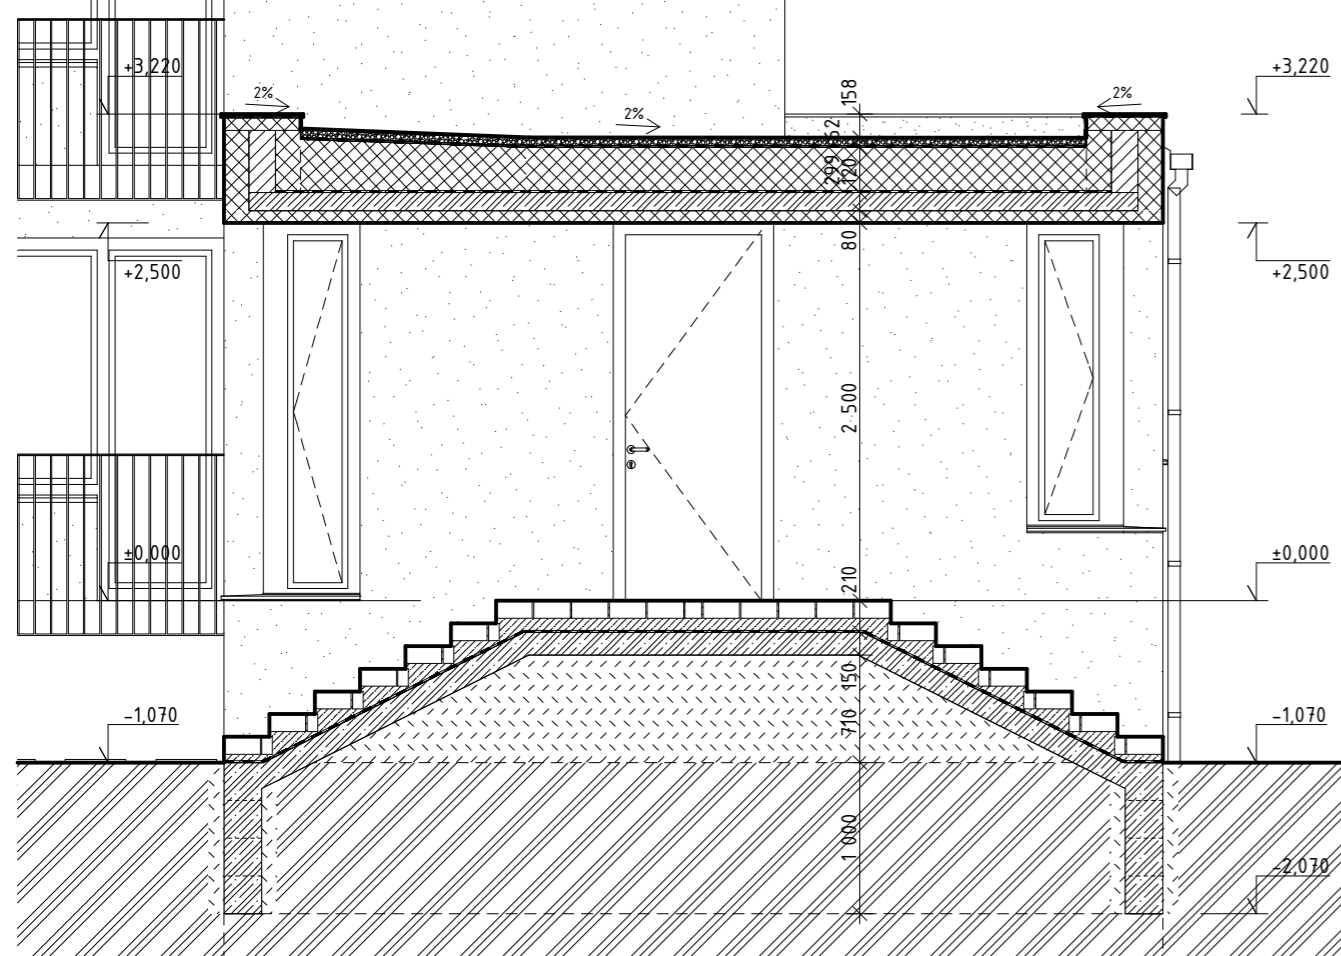


POZNÁMKA:
VEŠKERÉ ROZMĚRY NUTNO OVĚŘIT NA STAVBĚ !!!


POHLED ULIČNÍ (1:50)

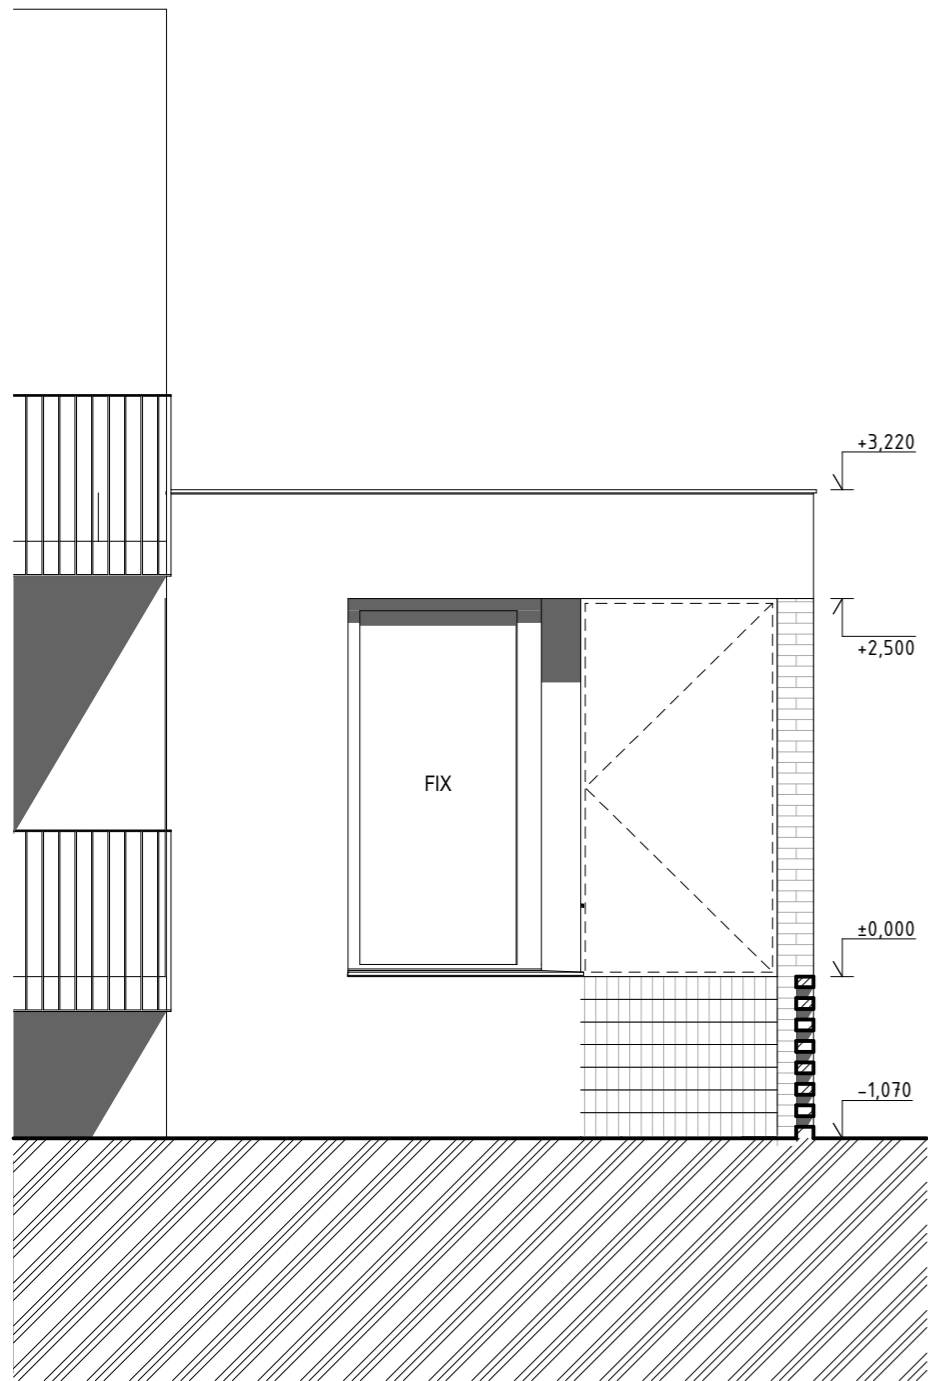

POHLED ZE STRANY SOUSEDA (1:50)

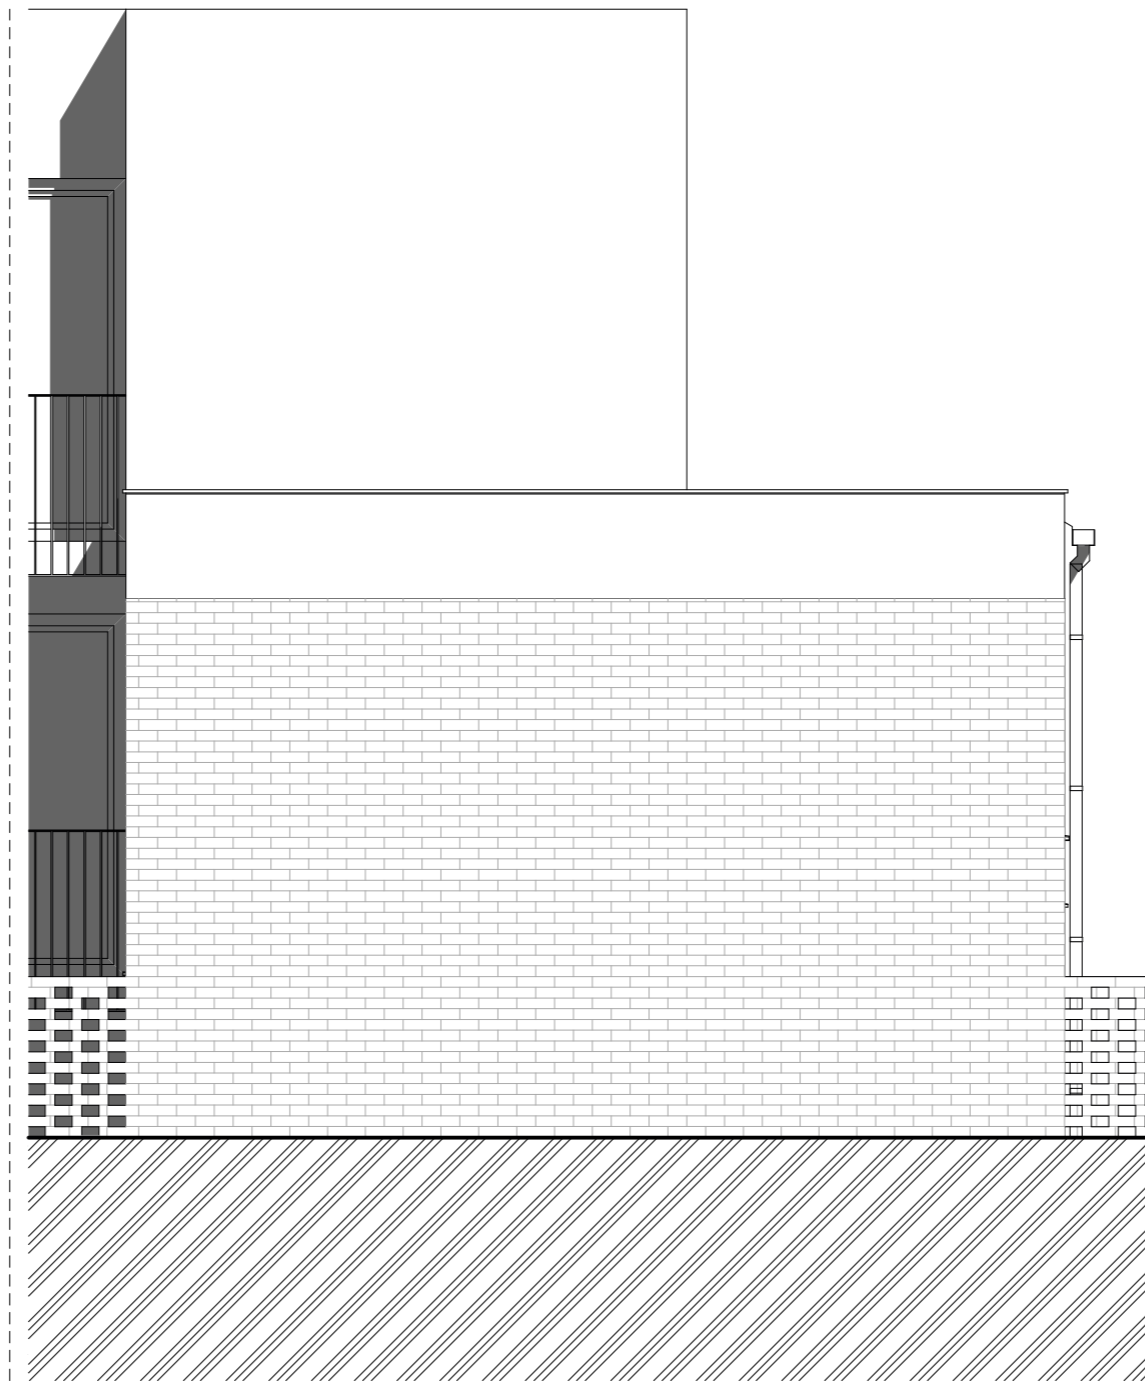

POHLED DVORNÍ (1:50)

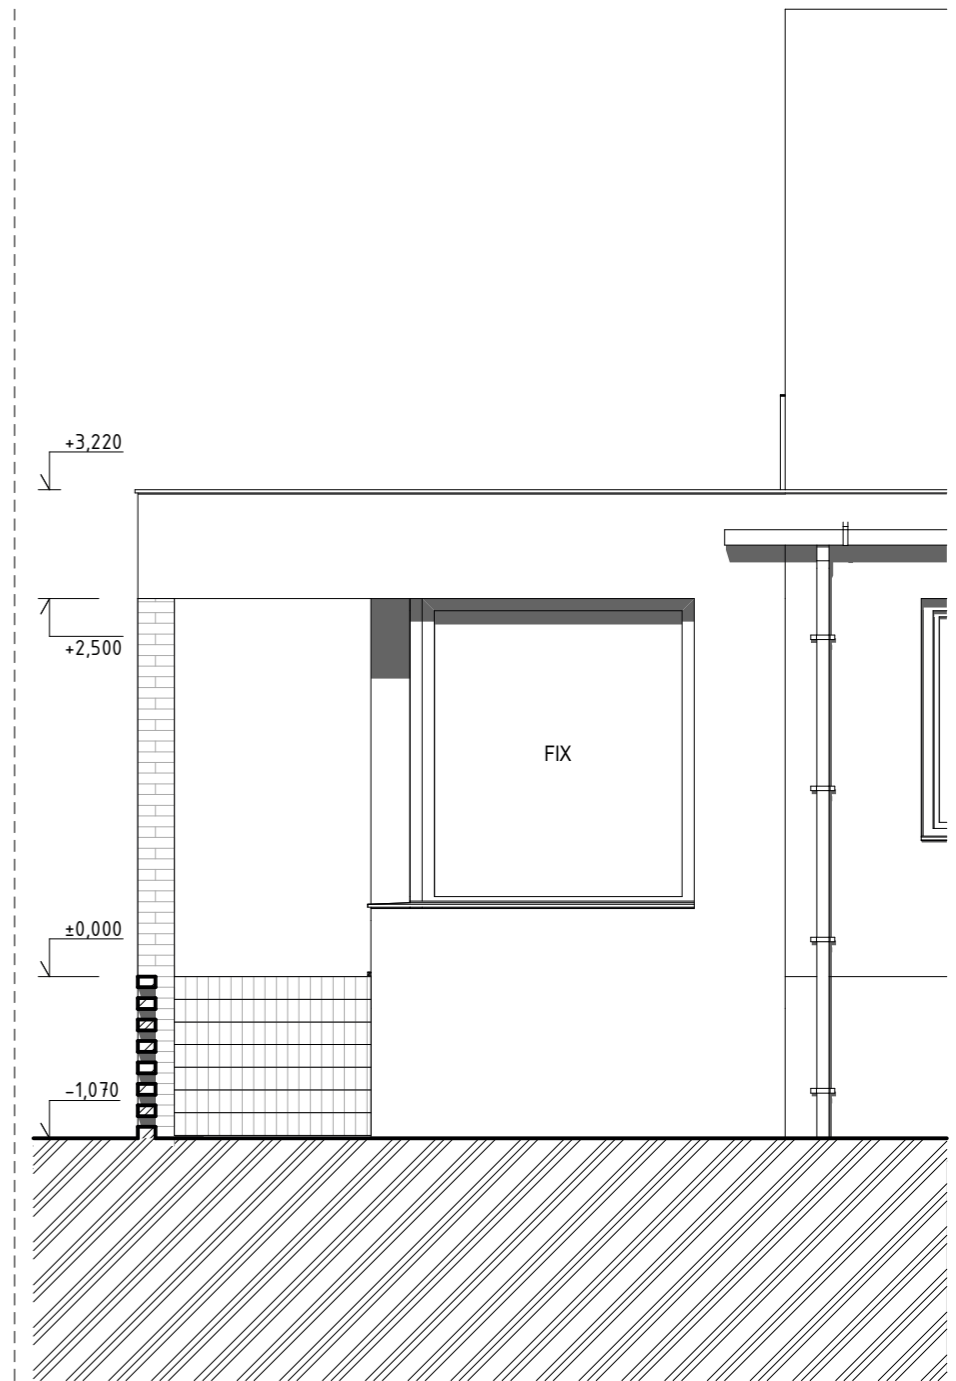

POZNÁMKA:
VEŠKERÉ ROZMĚRY NUTNO OVĚŘIT NA STAVBĚ !!!