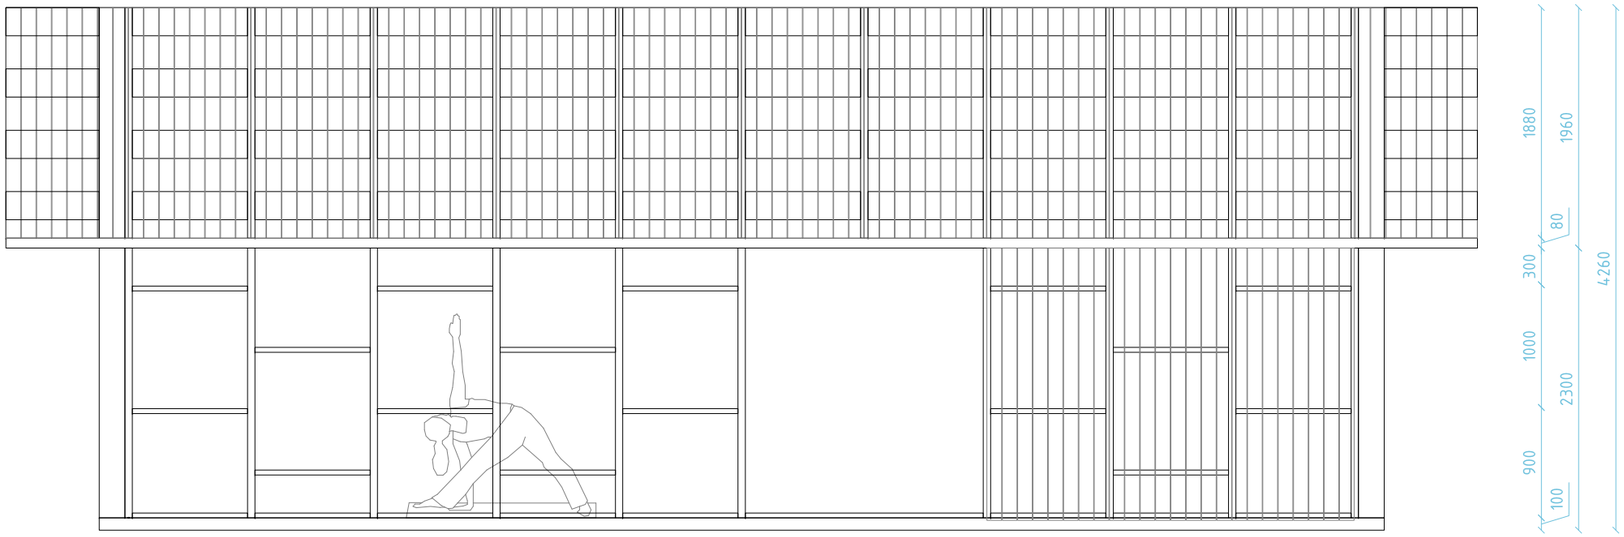
1880
1960
80
300
4260
1000
2300
900
100

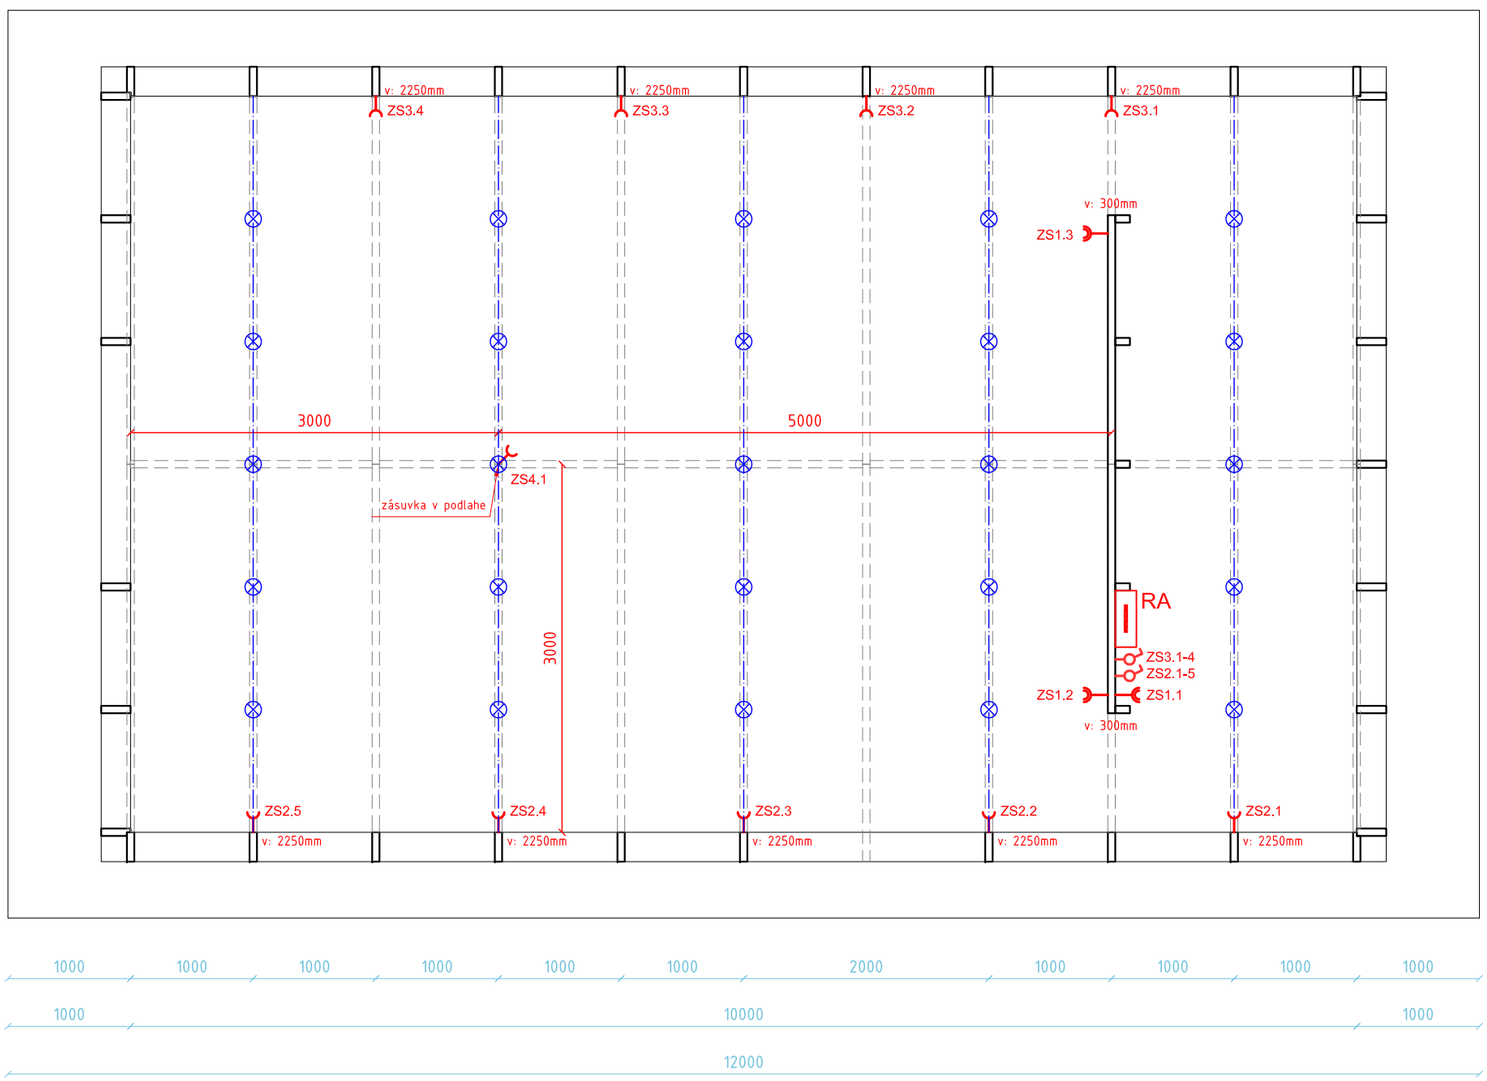
v: 2250mm
ZS3.4
v: 2250mm
ZS3.3
v: 2250mm
ZS3.2
v: 2250mm
ZS3.1
v: 300mm
ZS1.3
3000
5000
ZS4.1
zásuvka v podlahe
3000
RA
ZS3.1-4
ZS2.1-5
ZS1.2
ZS1.1
v: 300mm
ZS2.5
v: 2250mm
ZS2.4
v: 2250mm
ZS2.3
v: 2250mm
ZS2.2
v: 2250mm
ZS2.1
v: 2250mm
1000
1000
1000
1000
1000
1000
2000
1000
1000
1000
1000
1000
10000
1000
12000

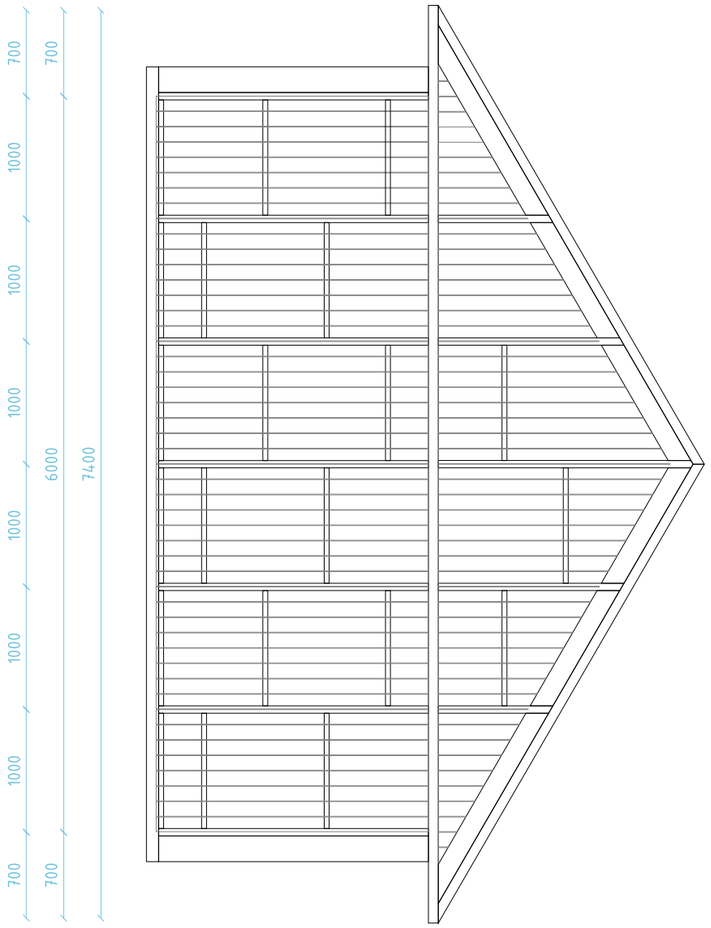
700
700
1000
1000
1000
1000
1000
1000
1000
700
700
6000
7400