


VÝSTAVBA BETONOVÉ DESKY, VYROVNÁNÍ DO OKOLNÍHO TERÉNU BETONEM

177/36

671

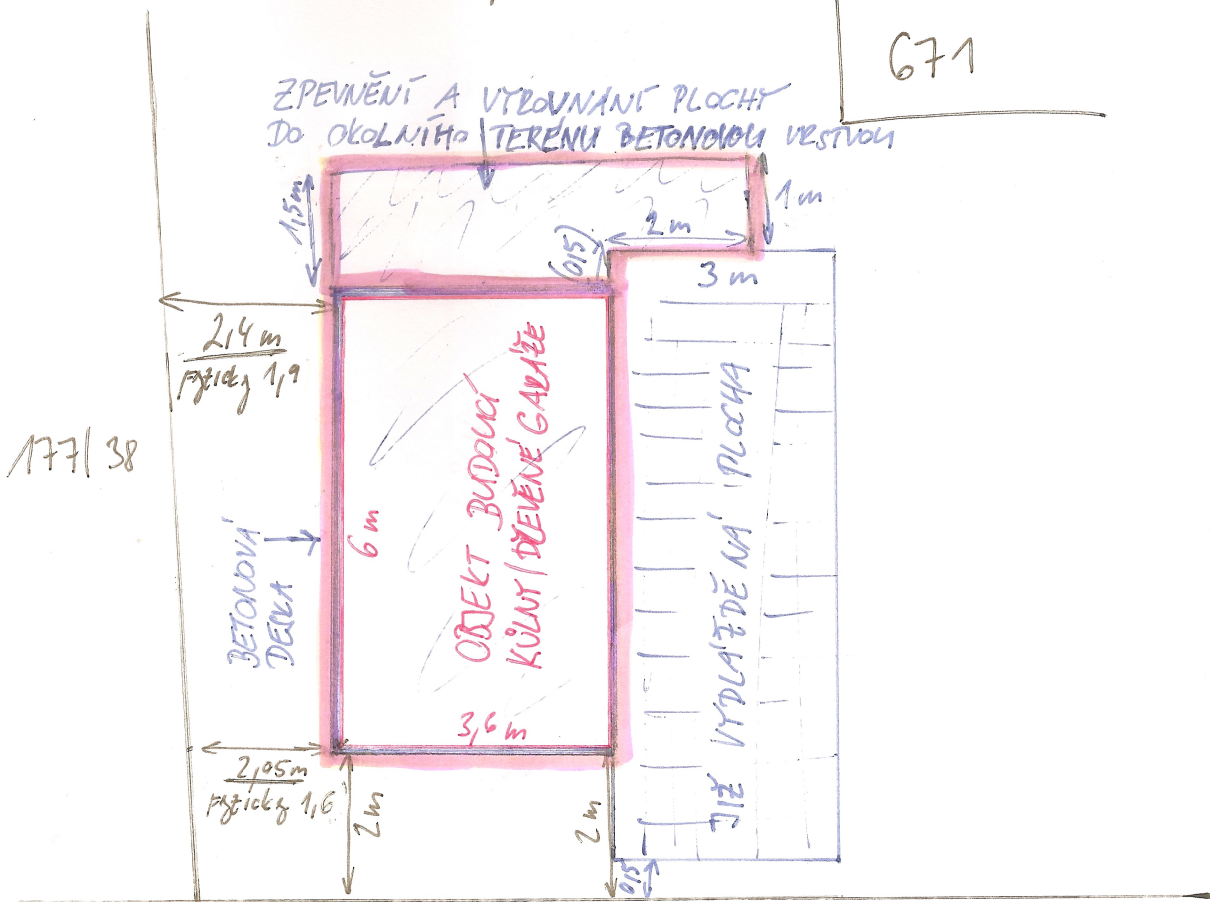

177/12


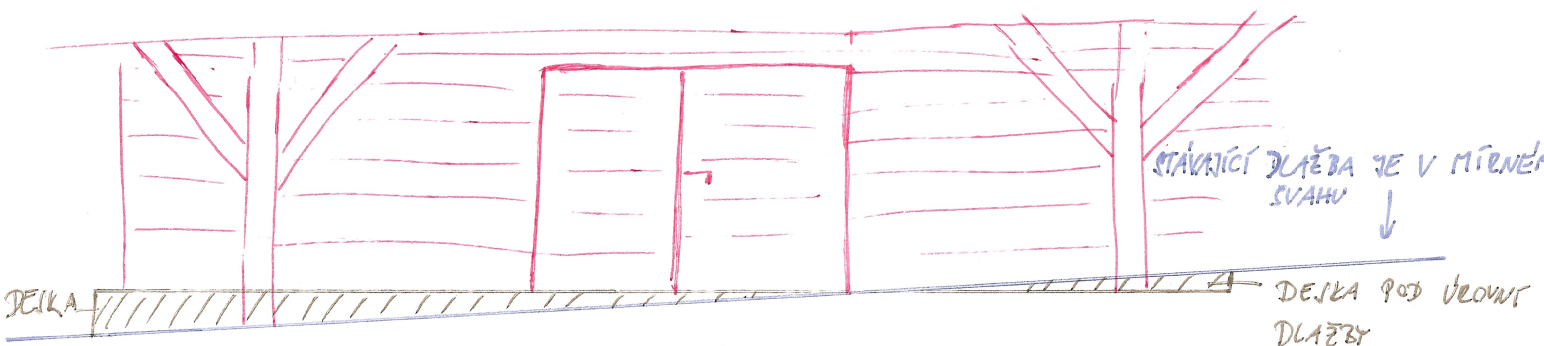


foto viz. dlejší strana

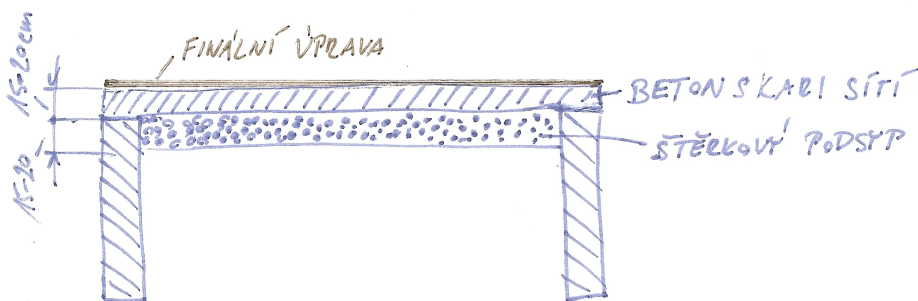