


HRUBÝ VÝPIS MATERIÁLU

- SLOUPKY 15/15 dl. 200 - 5 ks
- SLOUPKY 75/75 dl. 280 - 4 ks
- POZEMNICE 15/15 dl. 570 - 2 ks
- VZPĚRY 15/15 dl. 100 - 14 ks
- KROKVY 15/10 dl. 500 - 8 ks
- LATE 5/4 dl. 570 - 17 ks
- TRÁH 15/15 dl. 500 - 1 ks
- DESKY TL. 20 dl. 200 - 5. 15 - 33 ks
- DESKY TL. 30 dl. 280 - 5. 15 - 31 ks
- DESKY TL. 20 dl. 200 - 5. 8 - 33 ks
- DESKY TL. 20 dl. 280 - 5. 8 - 31 ks
- OBROBNÍK TL. 10 - 146 m²
- ZÁMKOVÁ DLAŽBA TL. 8 - 25 m²
- ZATRAVŇOVACÍ DLAŽBA - 315 m²

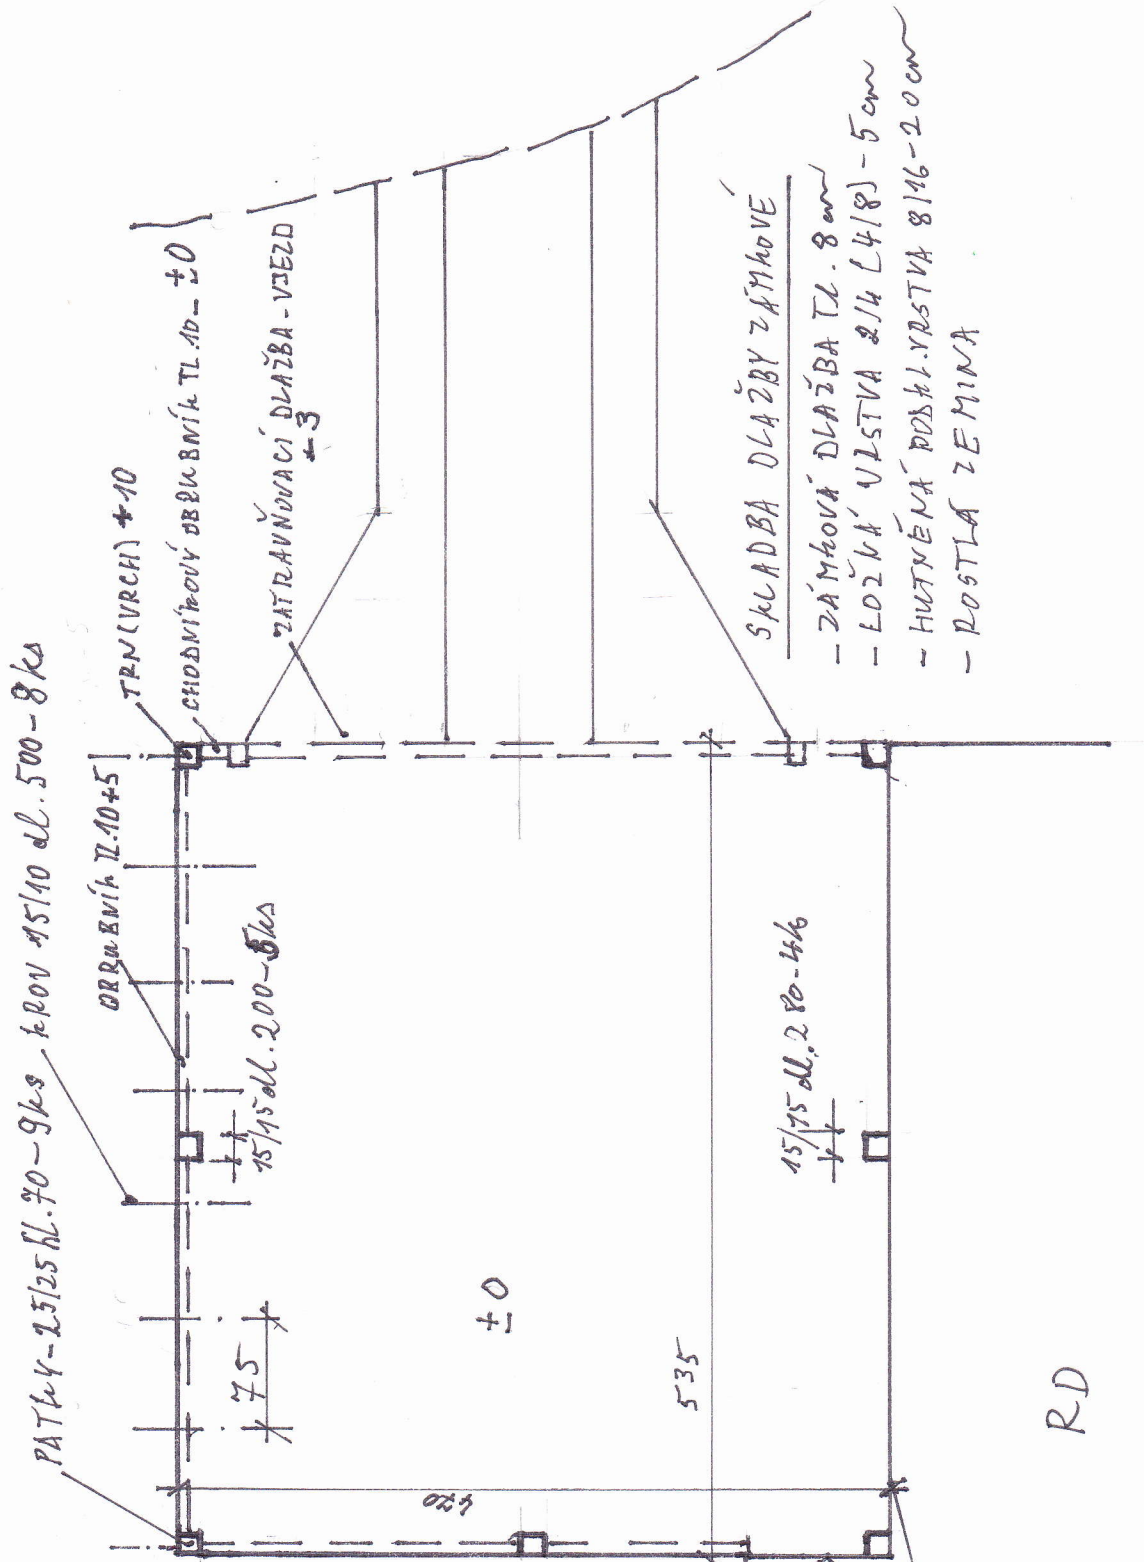

- SKLADBA DLAŽBY ZÁMKOVÉ
- ZÁMKOVÁ DLAŽBA TL. 8 cm
 - LOKÁLNÍ Vrstva 2/4 (4/8) - 5 cm
 - HUŤNĚNÁ PODKL. vrstva 8/16 - 20 cm
 - ROSTLA ZEMINA

SKLAD - NÁČRT