

katastrální území


pozemek p. č.

druh

Rýnovice
241
zahrada

ČOV

RŠ VZ

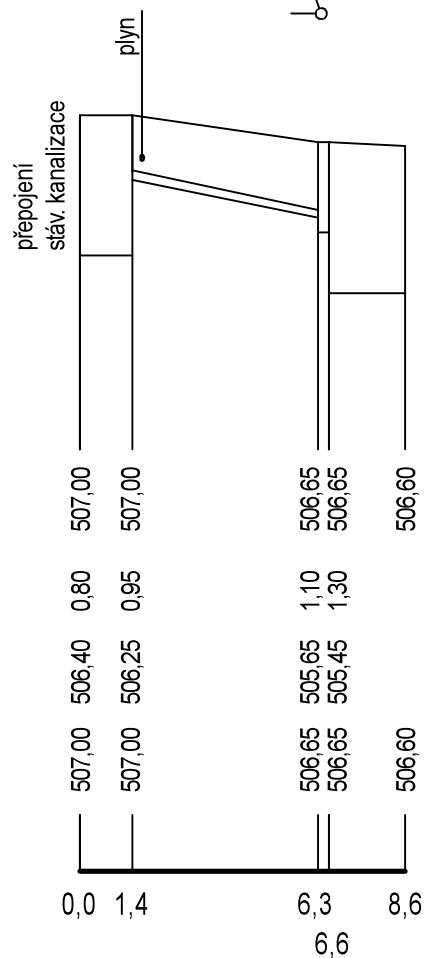

kóta upraveného terénu

hl. výkopu [m]

kóta dna potrubí

kóta původního terénu

rovnávací rovina

497,00 m n. m.

staničení [m]

materiál - délka

sklon - délka

ČOV	PVC DN 125 SN 4 - 4,9 m	vsak
	12,2 % - 4,9 m	

projekt Čistírna odpadních vod na pozemku p.č. 241
v k. ú. Rýnovice

klient Šedivý Ladislav, Čajkovského 83/1,
Rýnovice, 46605 Jablonec nad Nisou

projektant

AquaKlimax

AquaKlimax s.r.o.

Husova 21/13, 460 01 Liberec 1

e-mail: info@aquaklimax.cz

tel.: +420 487 989 288

www.aquaklimax.cz

název výkresu

Podélný profil kanalizace

vypracoval

Ing. Adéla Bažantová

kontroloval

Ing. Pavel Schneider

stupeň projektu

Dokumentace pro vydání společného povolení

měřítko

1:200/1:100 č. výkresu **D.1**

datum

únor 2020

paré