


**Schéma vrtané studny na pozemkové parcele 201/24 kat. území Roudnička
budova pro bydlení ulice K Polabinám č. p. 111/6
označení vrtu HGV - 50/94**

Schéma vrtu

Geologický profil

**Zaměření hladiny
vody**

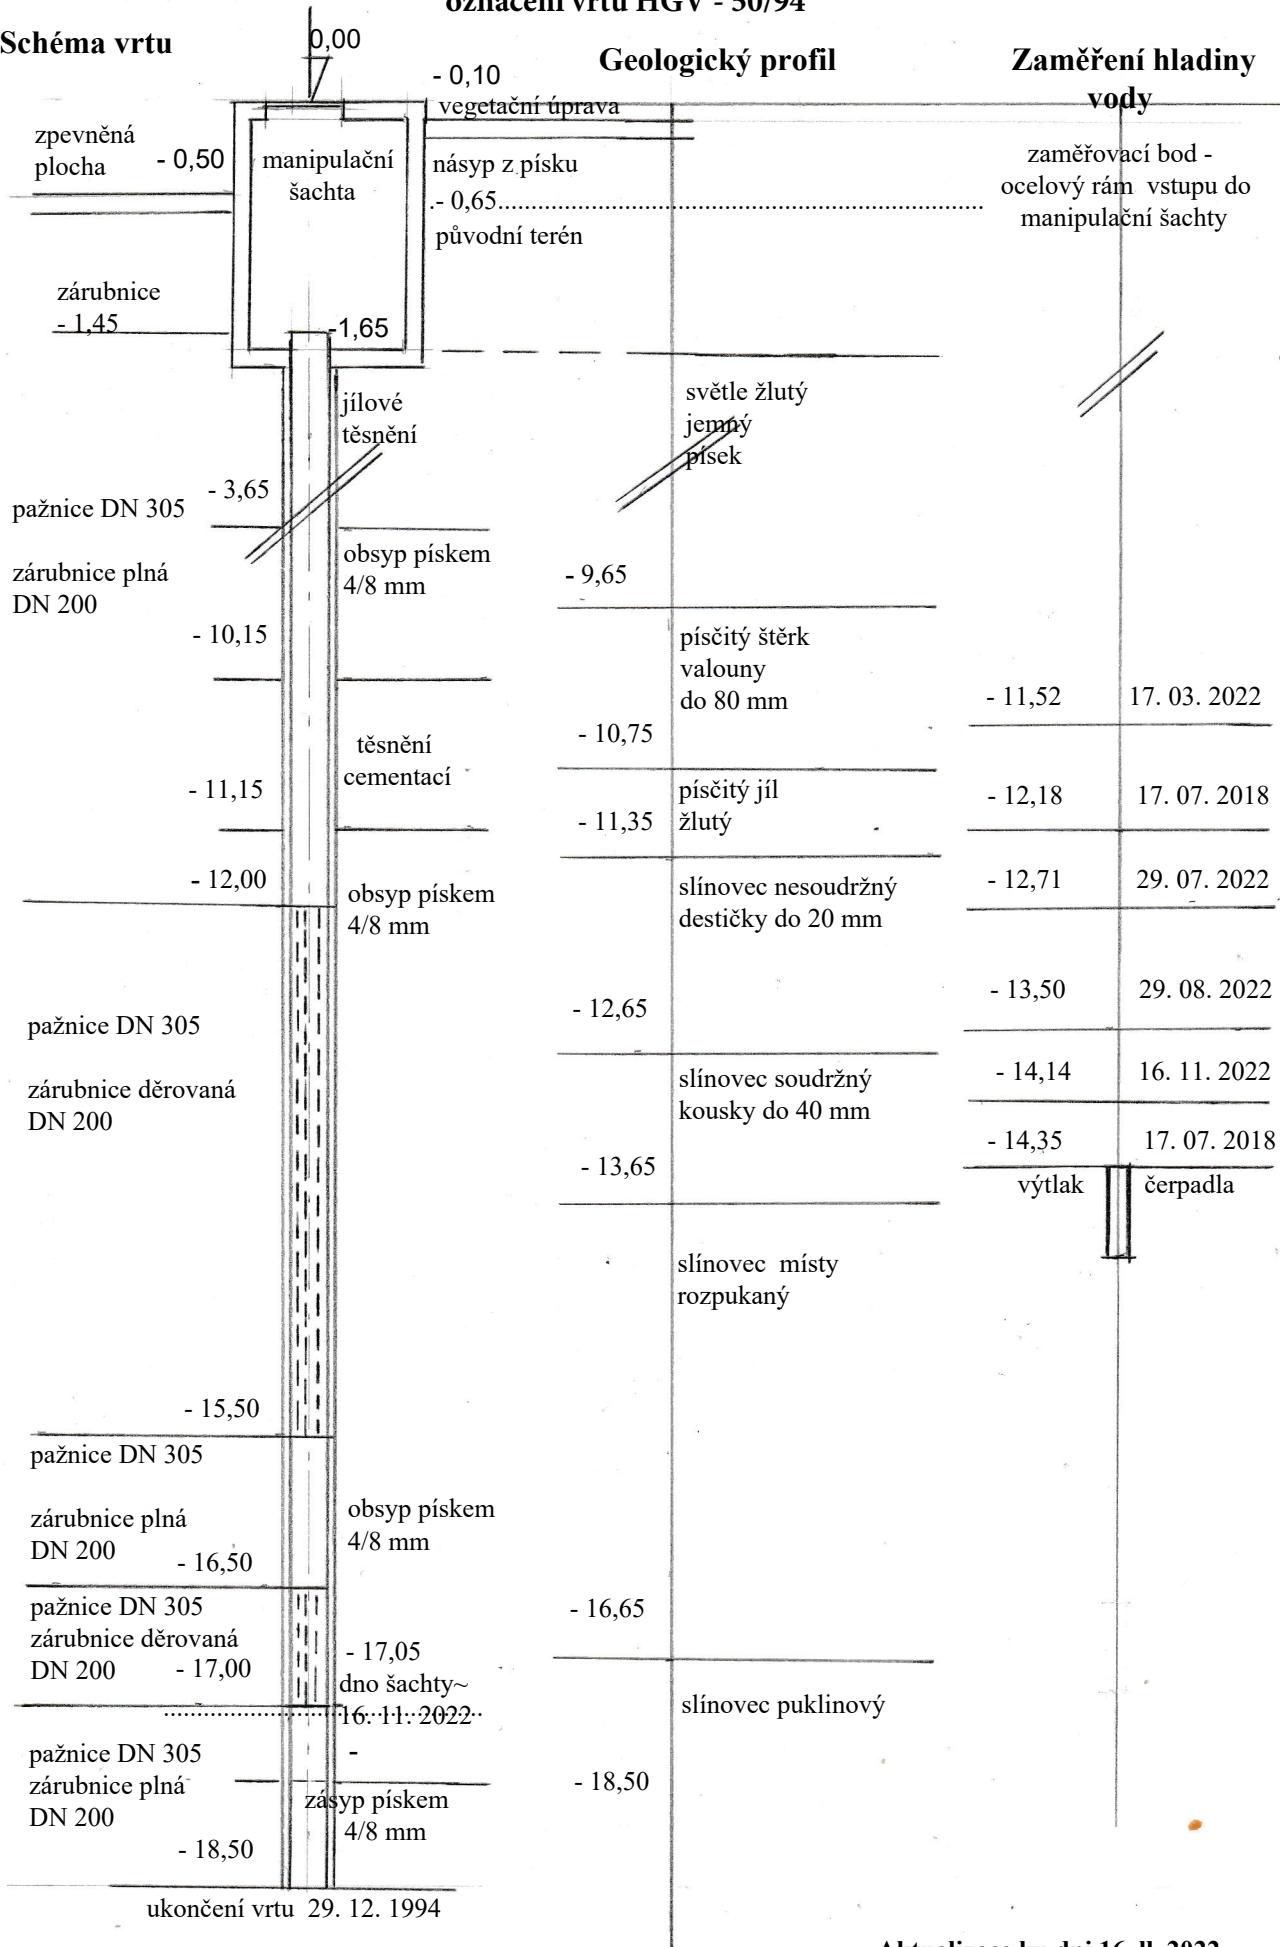

Aktualizace ku dni 16. 11. 2022