



Fasáda východní

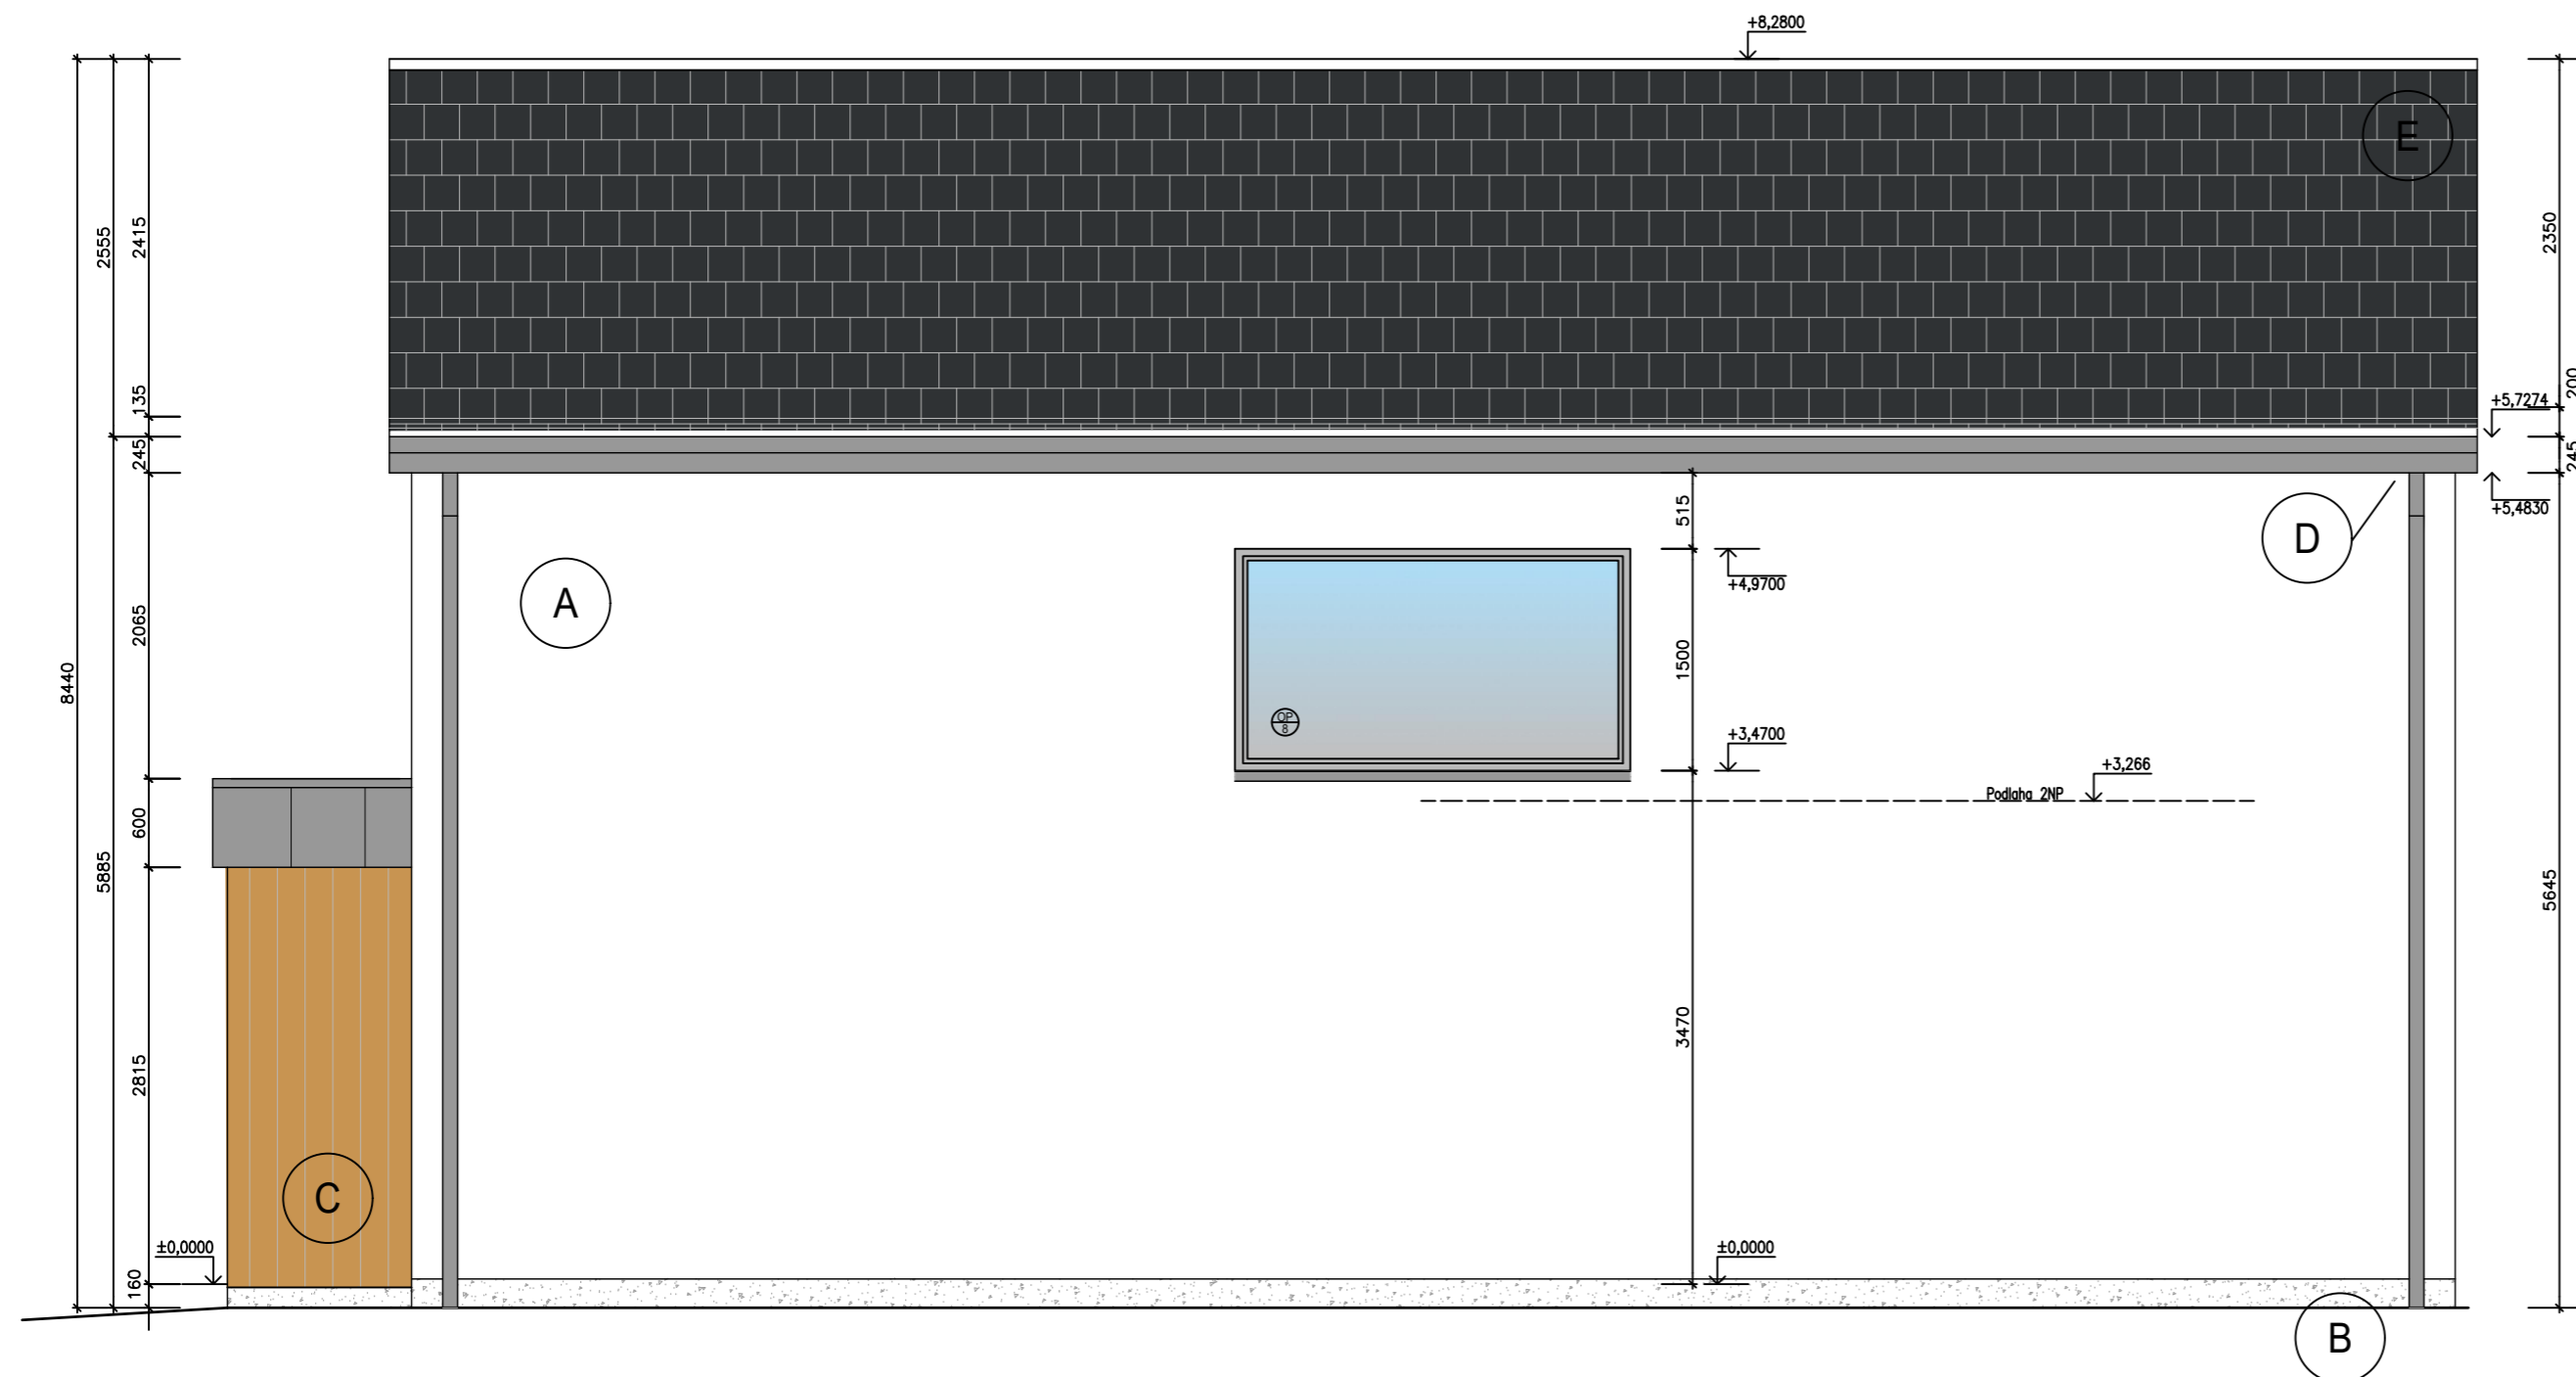

Fasáda západní

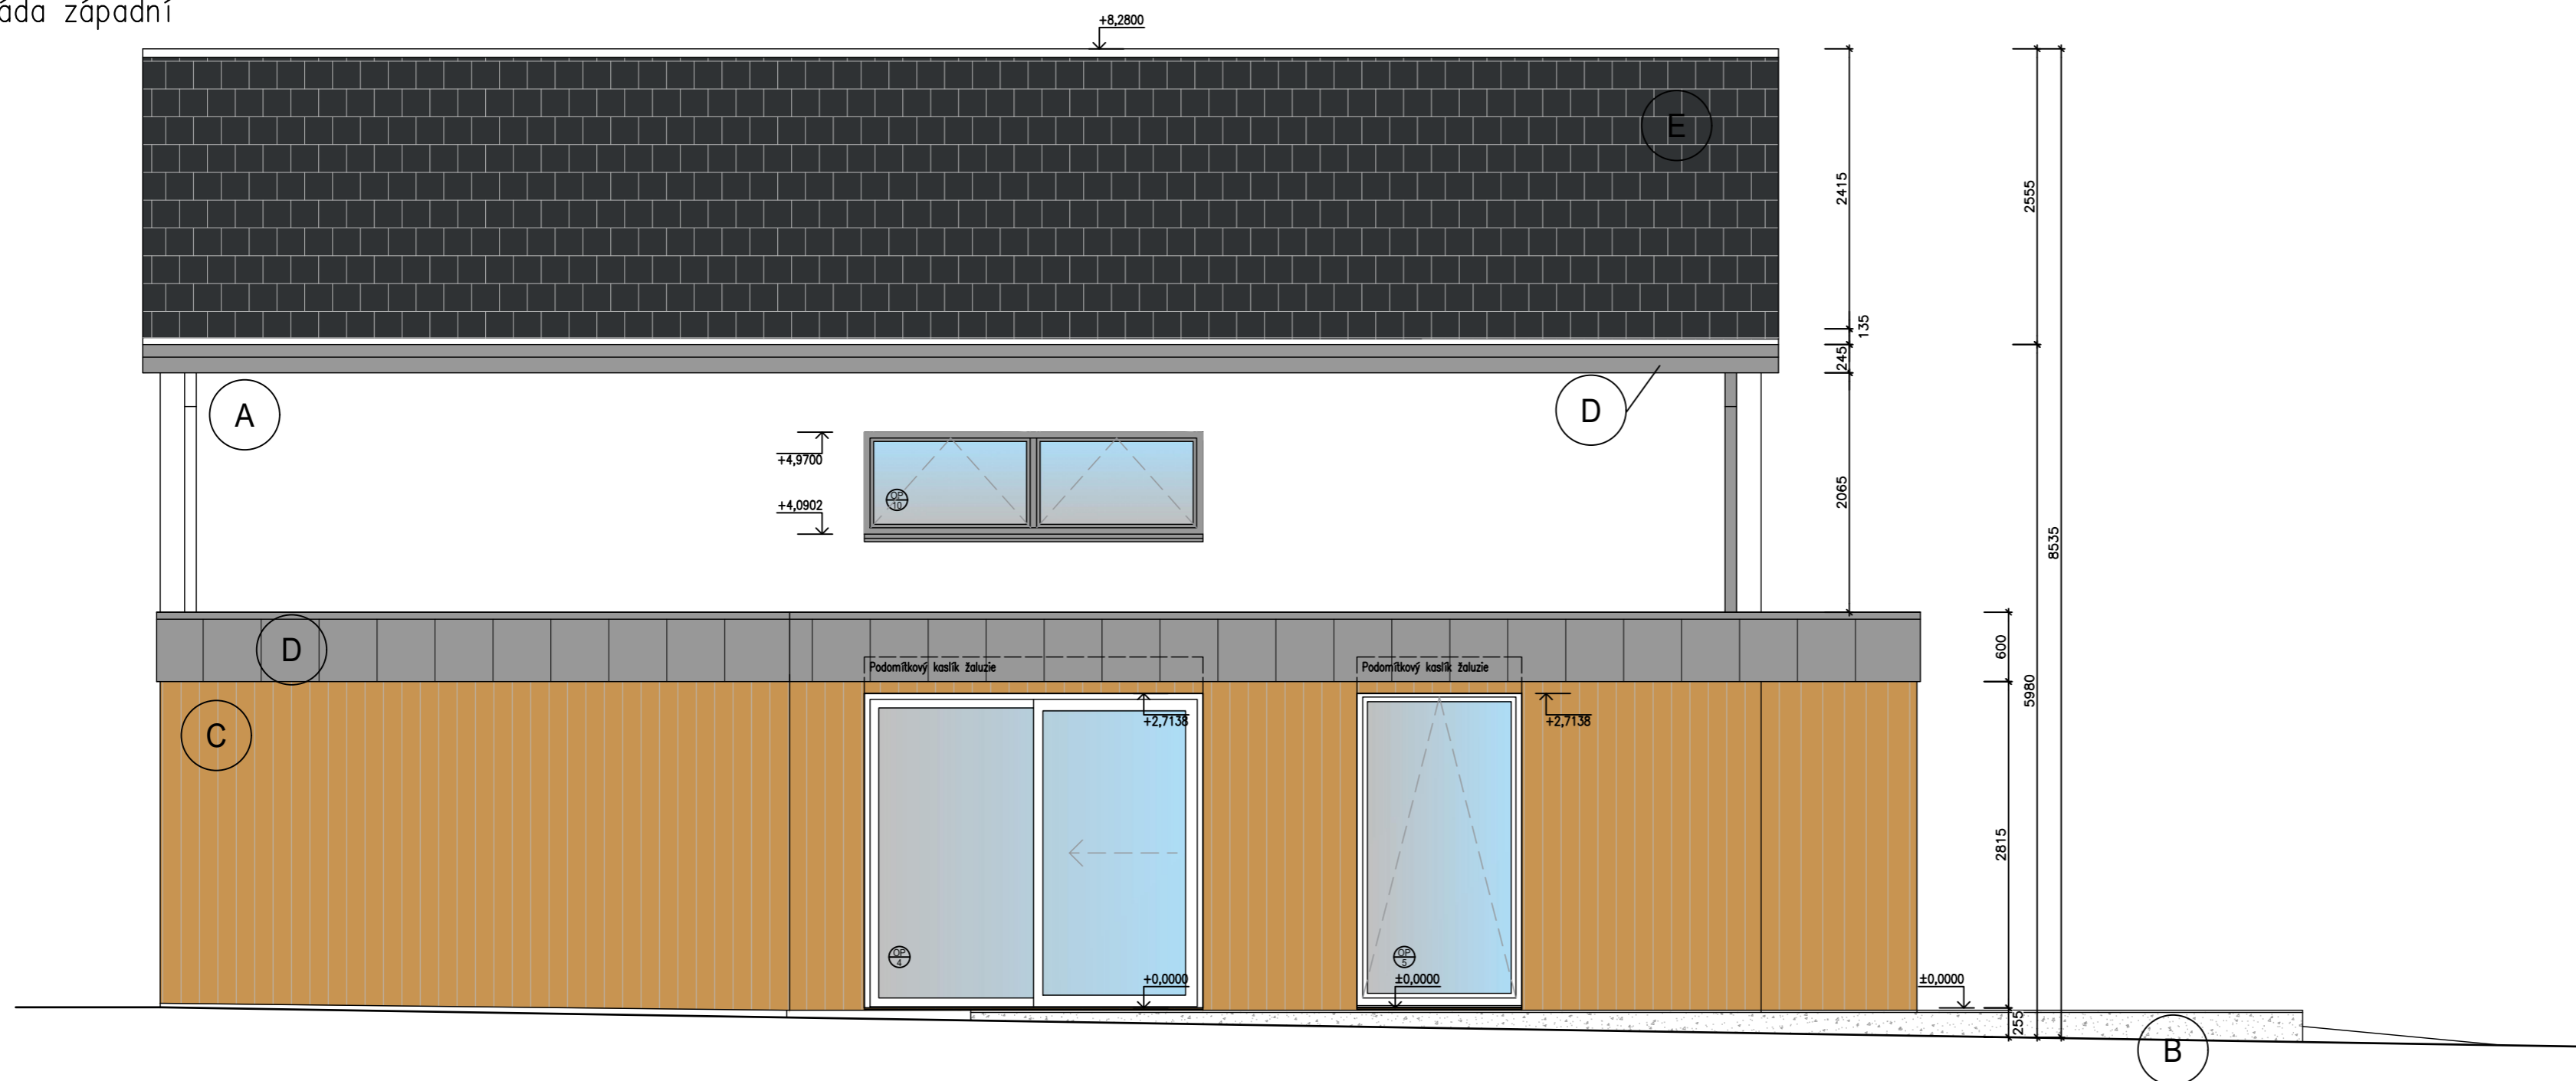

Legenda

- HELUZ Family 38 broušená 2in1
- HELUZ Family 30 broušená 2in1
- HELUZ Family 25 broušená 2in1
- HELUZ 20 broušená
- HELUZ 17,5 broušená
- HELUZ 11,5 broušená
- EPS tepelná izolace
- XPS tepelná izolace
- Purenit tepelná izolace
- Monolitická konstrukce
- SDK 16/32 mřížka
- SDK 16/32 mřížka, SD 16/32, zhužněno
- Mřížka, SD 16/32, zhužněno
- Rostlý terén
- Rostlý terén

±0,00 = 491,160 m.m. BpV

projekt RD Struhařov
V Zahradách č.48
parc. č. st. 418

investor Nikola Rozlítková

název výkresu Pohledy II
vypracoval Ing. Jan Martínek

kontroloval

stupeň projektu DPS

měřítko 1:50 č. výkresu D 1.1.2

datum 4/2022

paré