


Situačný plán  
Adresa: Lúka 209, PSČ 91633

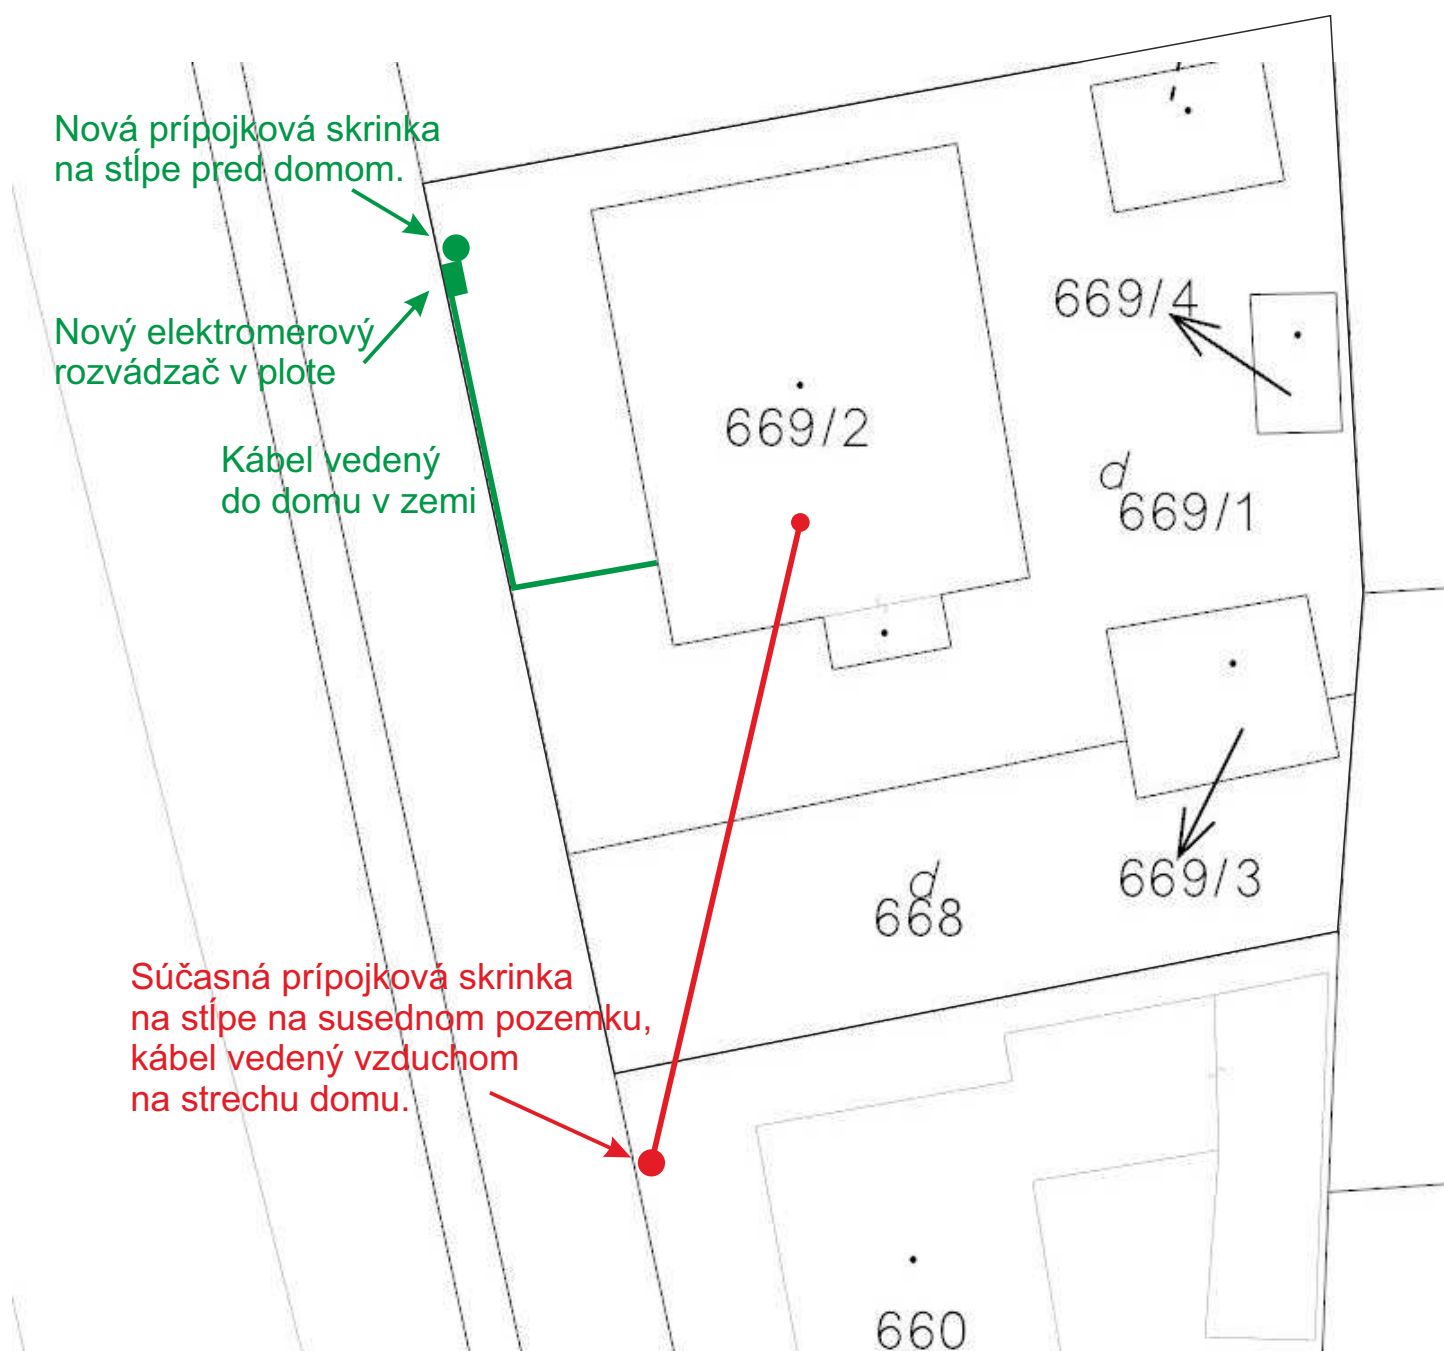



Úrad geodézie, kartografie a katastra Slovenskej republiky	Okres Nové Mesto nad Váhom	Obec Lúka	Katastrálne územie Lúka
	Číslo zákazky	Vektorová mapa	Mierka 1:1000
	<b>KÓPIA KATASTRÁLNEJ MAPY na parcelu 669/2</b>		
Kópia je nepoužiteľná na právne úkony			
Výhotovené automatizovaným spôsobom z ISKN	Spôsob autorizácie		
Dátum a čas vyhotovenia	17.10.2022 11:21:48	Bez autorizácie	
Údaje platné k	14.10.2022 18:00:00		