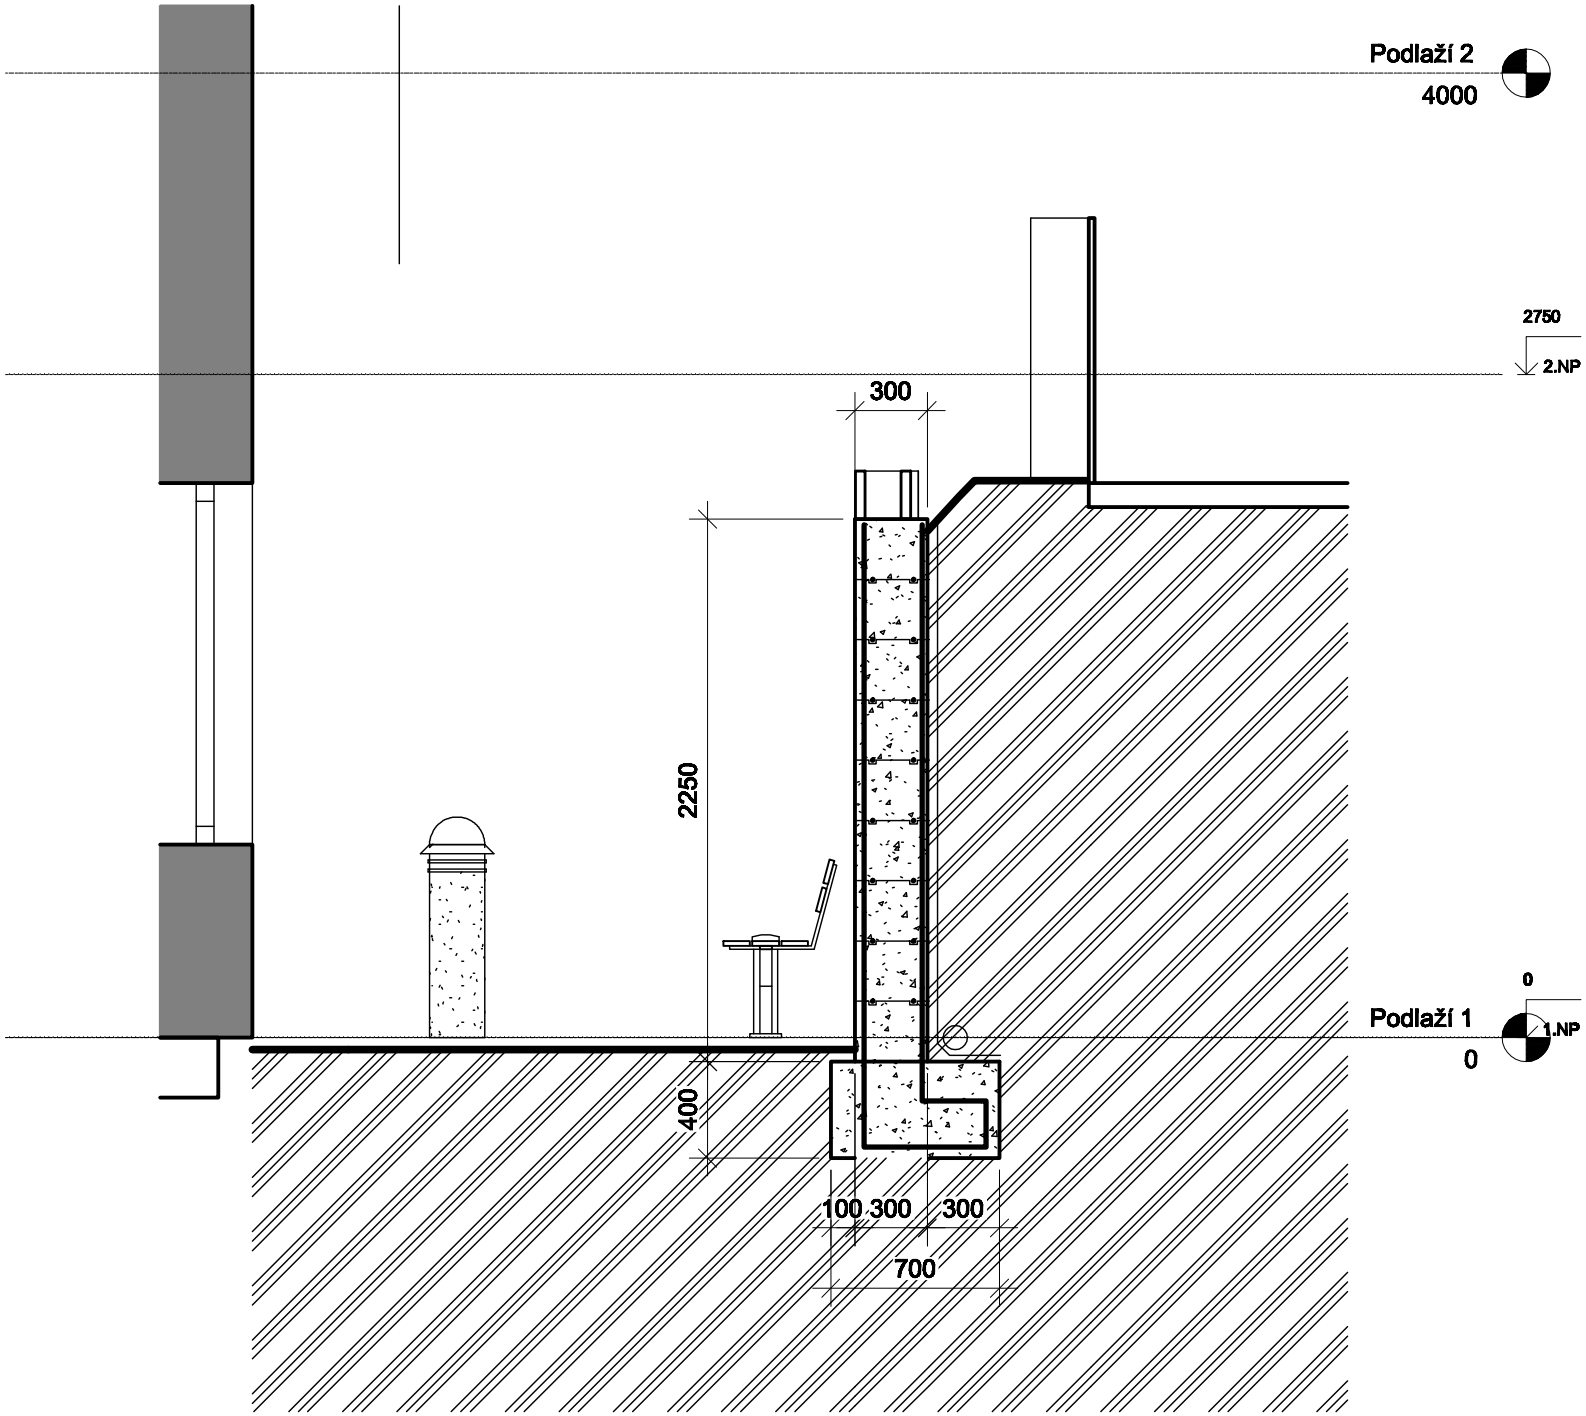
Podlaží 2
4000
2750
2.NP
300
2250
0
Podlaží 1
1.NP
0
400
100
300
300
700