


PŘIZDÍVKA 75 mm PŘIZDÍVKA cca 350 mm
ZA UMYVADLEM V. 1200 PODLE HL. BOJLERU

*STAVEBNÍ POUZDRO DO ZDĚNÉ PŘÍČKY TL. 100 mm
Š. 75 mm, POSUVNÉ DVEŘE 700x1970; PŘEKLAD

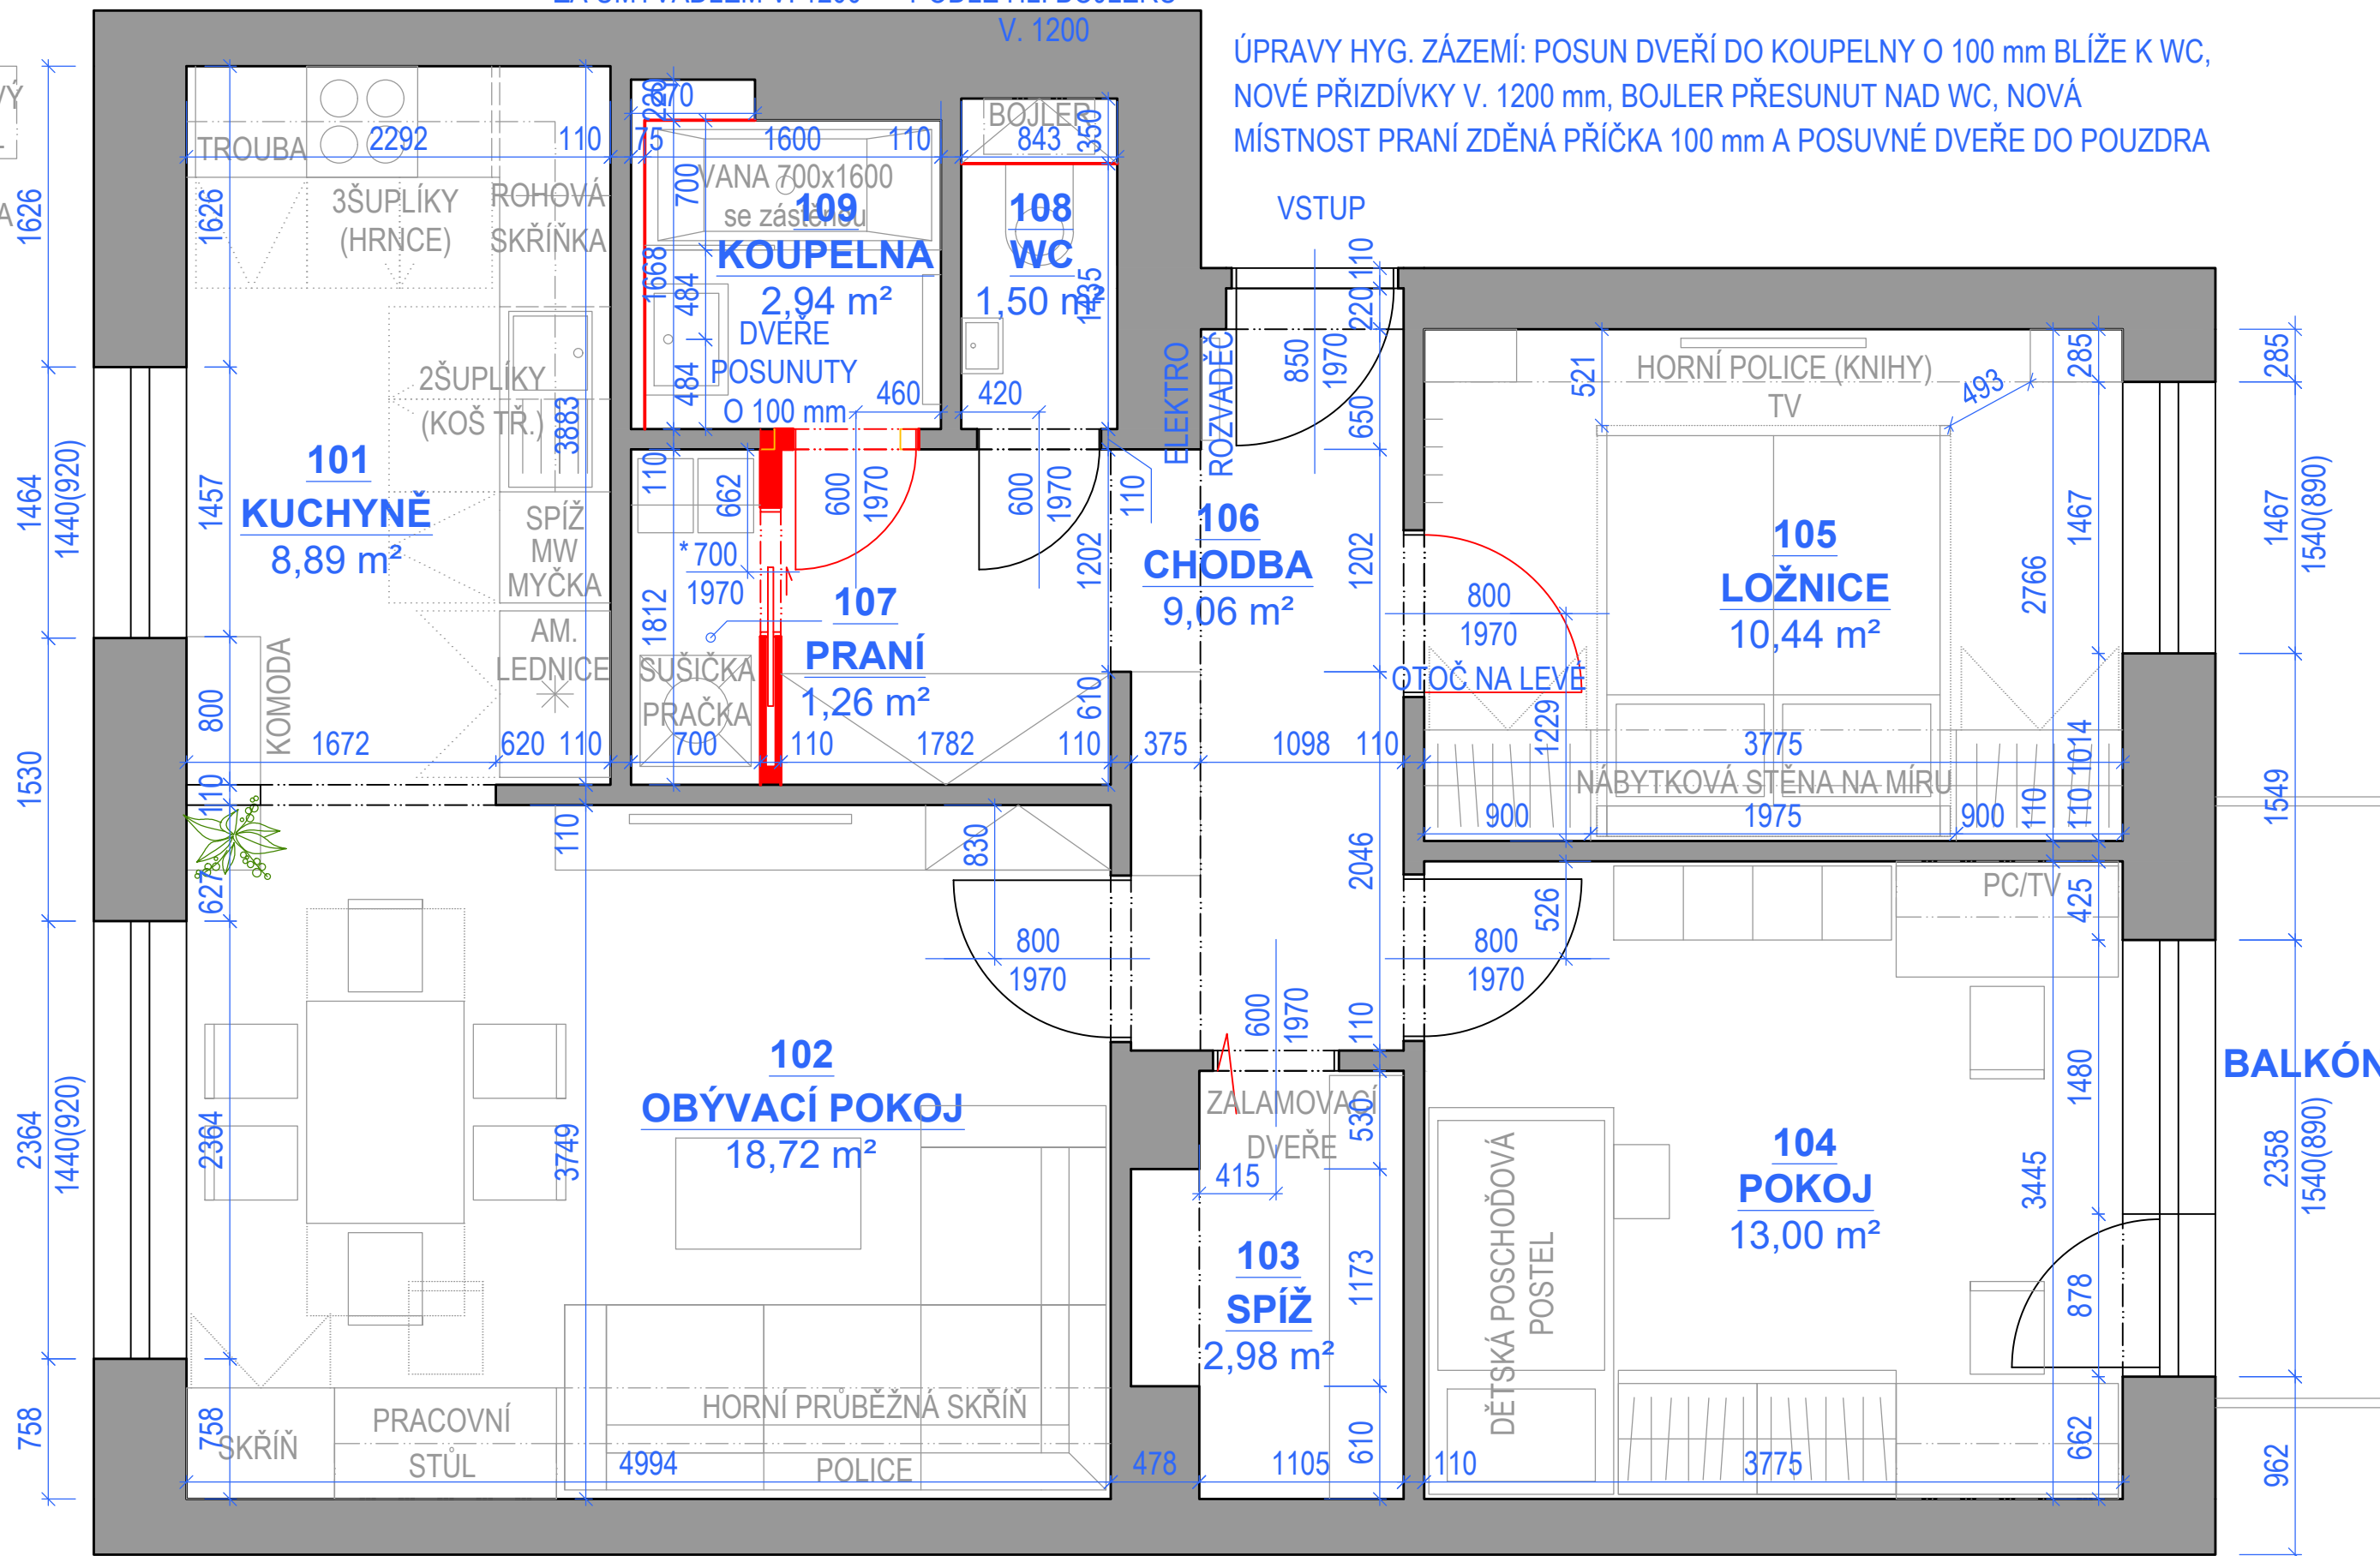

- BOURANÉ PŮVODNÍ KONSTRUKCE
- NOVĚ NAVRŽENÉ KONSTRUKCE

BYT RODINY TICHÝCH V TELČI
PŮDORYS NÁVRHU OKÓTOVANÝ 1:50