

- P01 (ODHAD, PLNĚ NEOVĚŘENO)
- PODLAHOVÉ KRYTINY (NOVÉ DLE MÍSTNOSTI)
 - STÁVAJÍCÍ BETONOVÁ MAZANINA 35
 - LIGNOPÓR 15
 - ŽELEZOBETONOVÝ DUTINOVÝ PANEĽ 240

- P03a
- LAMINÁT S PODLOŽKOU 10
 - SÁDROVLÁKNITÉ DESKY FERMACELL 2 E 32 20
 - MINERÁLNÍ KROČEJOVÁ IZOLACE 10
 - STÁVAJÍCÍ BETONOVÁ STROPNÍ KONSTRUKCE

- P03b
- DLAŽBA NA LEPIDLO 10
 - VODOTĚSNÁ STĚRKA 2
 - CEMENTOVĽÁKNITÉ DESKY POWERPANEL TE 25
 - DŘEVOVLÁKNITÉ DESKY 10
 - STÁVAJÍCÍ BETONOVÁ STROPNÍ KONSTRUKCE


- S01
- FALCOVANÁ PLECHOVÁ KRYTINA
 - SMYČKOVÁ ROHOŽ 8-10
 - OSB/4 P-D 25
 - KONTRALATĚ 40x60 40
 - VAZNIKOVÁ KONSTRUKCE

- S02
- STŘÍKANÁ PUR PĚNA 360
 - BEDNĚNÍ OSB/3 22
 - PAROTĚSNÍCÍ FÓLIE
 - SÁDROKARTONOVÝ POOHLED

LEGENDA

- BOURANÉ KONSTRUKCE
- NOVÉ KONSTRUKCE
- STÁVAJÍCÍ KONSTRUKCE OBECNĚ
- ZDIVO CPP
- PÓROBETONOVÉ ZDIVO P4-600
- PÓROBETONOVÉ ZDIVO P2-440
- PÓROBETOVÉ PŘÍČKOVÉ A PŘEDZÍVKOVÉ ZDIVO
- SÁDROKARTONOVÉ PŘÍČKY A PŘEDSTĚNY
- BETON PROSTÝ
- BETON VYZTUŽENÝ, OBETONOVANÁ OCEL
- TEPELNÁ IZOLACE - POLYSTYRENY
- TEPELNÁ IZOLACE - MINERÁLNÍ VLNA
- TEPELNÁ IZOLACE - OSTATNÍ PĚNOVÉ PLASTY
- KONSTRUKČNÍ DŘEVO
- PRKNA A PALUBKY, DESKOVÉ MATERIÁLY

- F01 KONTAKTNÍ ZATEPL. SYSTÉM, 140 mm GRAFITOVÝ EPS 70 F
- F02 KONTAKTNÍ ZATEPL. SYSTÉM, 160 mm GRAFITOVÝ EPS 70 F
- F03 KONTAKTNÍ ZATEPL. SYSTÉM, 40 mm EPS 70 F
- F04 KONTAKTNÍ ZATEPL. SYSTÉM, 140 mm XPS, KAMENNÝ OBKLAD
- F05 KONTAKTNÍ ZATEPL. SYSTÉM, 50-60 mm MW

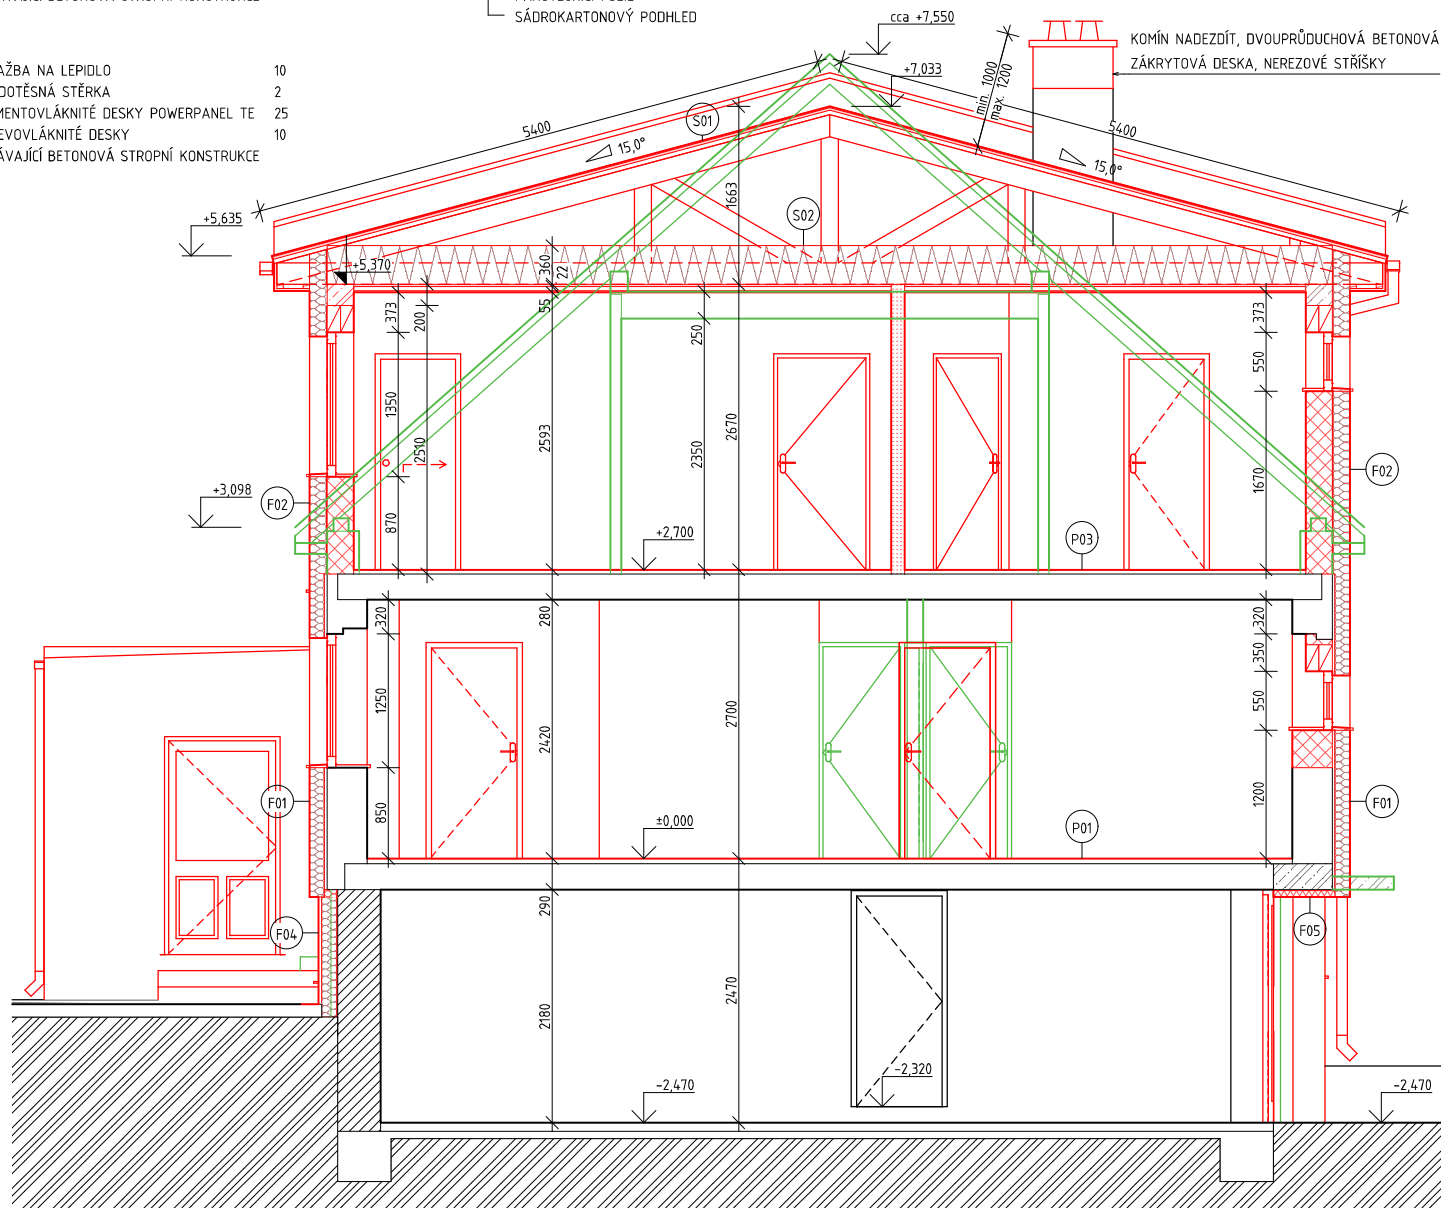

ING. ONDŘEJ ZÁSTĚRA	
STAVEBNÍK:	[REDACTED]
STUPEŇ PD:	[REDACTED]
ČÁST:	D.11 ARCHITECTONICKO-STAVEBNÍ ŘEŠENÍ
AKCE:	[REDACTED]
NÁZEV VÝKRESU:	ŘEZ A-A
DATUM:	[REDACTED]
REVIZE Č.:	[REDACTED]
MĚŘÍTKO:	1:50
[REDACTED]	D.1.1.04