


- (P01) IODHAD, PLNĚ NEODVĚŘENO)
- PODLAHOVÉ KRYTINY (NOVÉ DLE MÍSTNOSTI)
- STÁVAJÍCÍ BETONOVÁ MAZANINA 35
- LIGNOPOR 15
- ŽELEZOBETONOVÝ DUTINOVÝ PANEL 240
- (P02)
- KERAMICKÁ DLÁŽBA NA LÉPIDLO 10
- BETONOVÁ MAZANINA 50
- SEPARAČNÍ PE FÓLIE 80
- EPS 150 36
- VYROVNÁNÍ CEMENTOVÝM POTĚREM 4
- ASFALTOVÝ PÁS 120
- POUKLADNÍ BETON
- ZHUTNĚNÝ NÁSP

- (S03)
- PVC-P FÓLIE 15
- SKELNÁ ROHOŽ 140-215
- SPÁDOVÉ KLINY EPS 100 3-3,5
- PAROTĚSNÍCÍ ASFALTOVÝ PÁS PZD 269/29/9 90
- SAĐROKARTONOVÝ POKLADNÍ NEBO OMÍTKA

- (S01)
- FALCOVANÁ PLECHOVÁ KRYTINA 8-10
- SMYČKOVÁ ROHOŽ 25
- OSB/4 P-D 40
- KONTRALÁTĚ 40x60
- VAZNIČKOVÁ KONSTRUKCE
- (S02)
- STŘÍKANÁ PUR PĚNA 360
- BEDNĚNÍ OSB/3 22
- PAROTĚSNÍCÍ FÓLIE
- SAĐROKARTONOVÝ PODHLED

- (P03a)
- LAMINÁT S PODLOŽKOU 10
- SAĐROVLÁKNITÉ DESKY FERMACELL 2 E 32 20
- MINERÁLNÍ KROČEOVÁ IZOLACE 10
- STÁVAJÍCÍ BETONOVÁ STROPNÍ KONSTRUKCE
- (P03b)
- DLÁŽBA NA LÉPIDLO 10
- VODOTĚSNÁ STĚRKA 2
- CEMENTOVĚVLÁKNITÉ DESKY POWERPANEL TE 25
- DŘEVOVLÁKNITÉ DESKY 10
- STÁVAJÍCÍ BETONOVÁ STROPNÍ KONSTRUKCE

ŠÍTKOVÁ NADEZDÍVKA 300 mm NAD POVRCH STŘEŠNÍHO PLÁŠTĚ,  
KRYTÍ OCELOVÝM PLECHEM SHODNÝM S PLOCHOU STŘECHOU

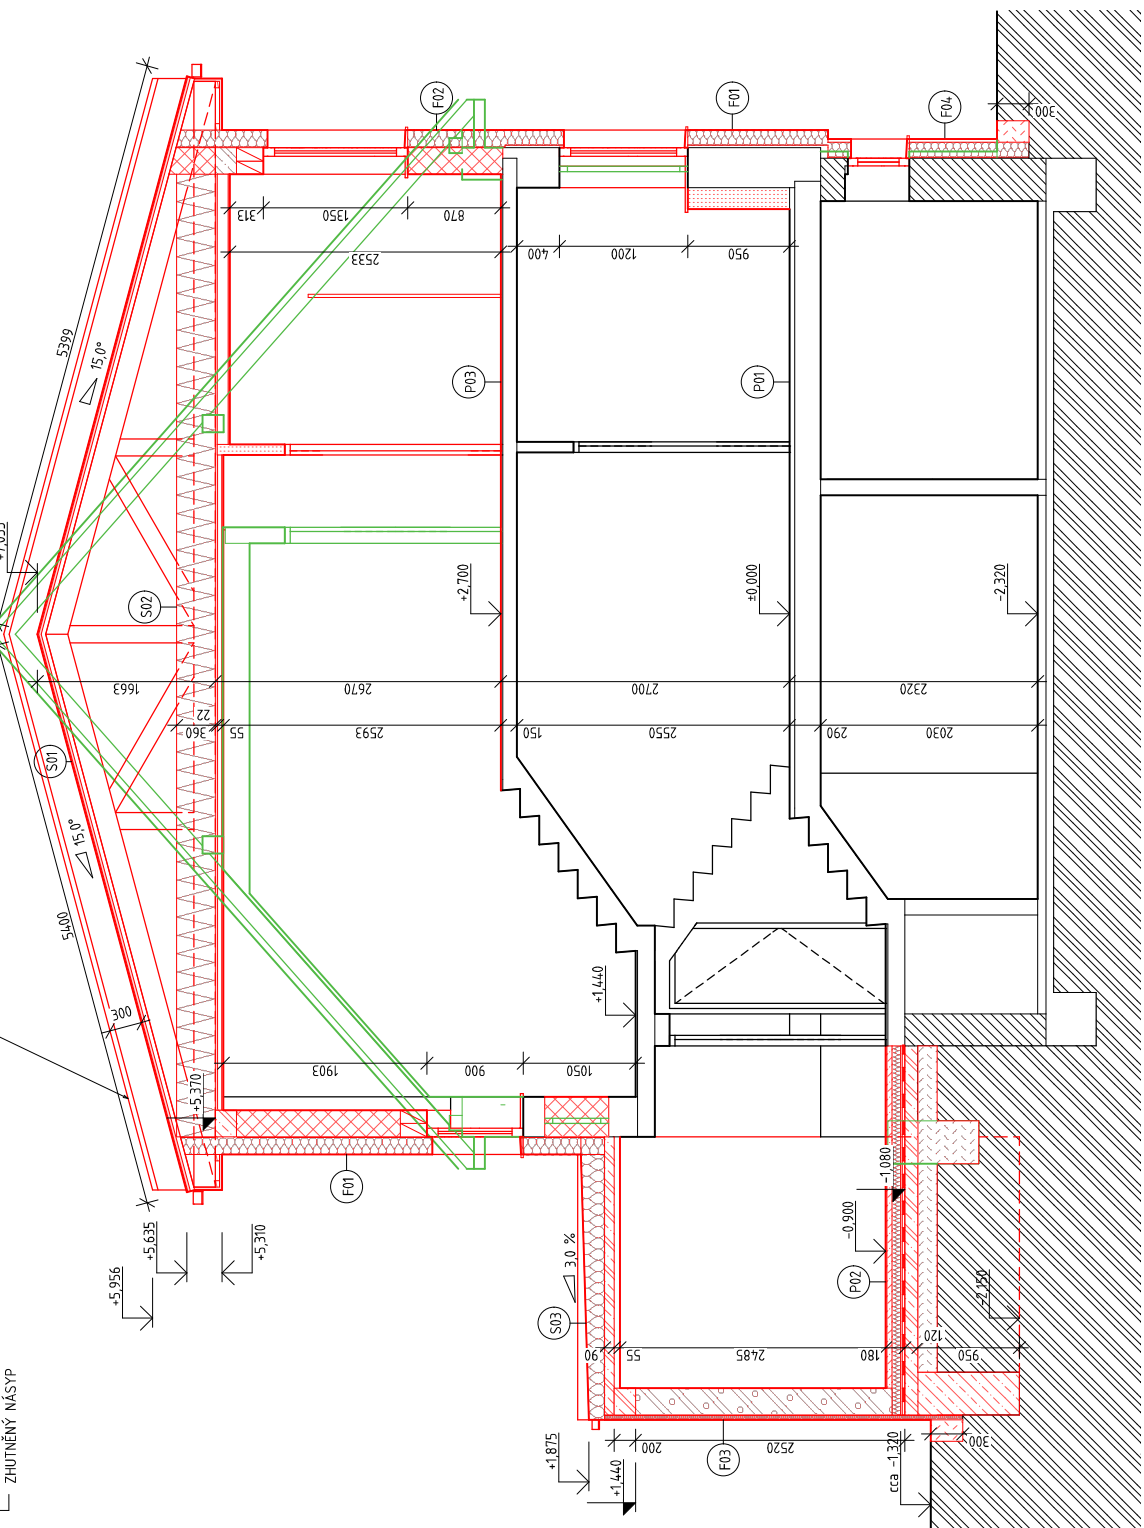

LEGENDA

- BOURANÉ KONSTRUKCE
- NOVÉ KONSTRUKCE
- STÁVAJÍCÍ KONSTRUKCE OBECNĚ
- ZDIVO CPP
- PÓRBETONOVÉ ZDIVO P4-600
- PÓRBETONOVÉ ZDIVO P2-440
- PÓRBETOVÉ PŘÍČKOVÉ A PŘÍZDÍKOVÉ ZDIVO
- SAĐROKARTONOVÉ PŘÍČKY A PŘEDSTĚNY
- BETON PROSTÝ
- BETON VYZTUŽENÝ, OBETONOVANÁ OCEL
- TEPELNÁ IZOLACE - POLYSTYRENY
- TEPELNÁ IZOLACE - MINERÁLNÍ VLNA
- TEPELNÁ IZOLACE - OSTATNÍ PĚNOVÉ PĚSTY
- KONSTRUKČNÍ DŘEVO
- PRKNA A PALUBKY, DESKOVÉ MATERIÁLY

- (F01) KONTAKTNÍ ZATEPL. SYSTÉM, 140 mm GRAFITOVÝ EPS 70 F
- (F02) KONTAKTNÍ ZATEPL. SYSTÉM, 160 mm GRAFITOVÝ EPS 70 F
- (F03) KONTAKTNÍ ZATEPL. SYSTÉM, 40 mm EPS 70 F

PROJEKTANT: ING. ONDŘEJ ZÁSTĚRA
STAVĚBNÍK: [REDACTED]
STUPEŇ PD: DOKUMENTACE PRO SPOLEČNÉ POVOLENÍ
ČÁST: D.11 ARCHITEKTONICKO-STAVĚBNÍ ŘEŠENÍ
AKCE: [REDACTED]
NÁZEV VÝKRESU: ŘEZ B-B
DATA: 03/2021
REVIZE Č.: [REDACTED]
MĚŘÍTKO: 1:50
ČÍSLO VÝKRESU: D.11.05
PANEČ Č.: [REDACTED]