




BEDNĚNÍ Z DESEK CETRIS
PROTIPOŽÁRNÍ OPATŘENÍ

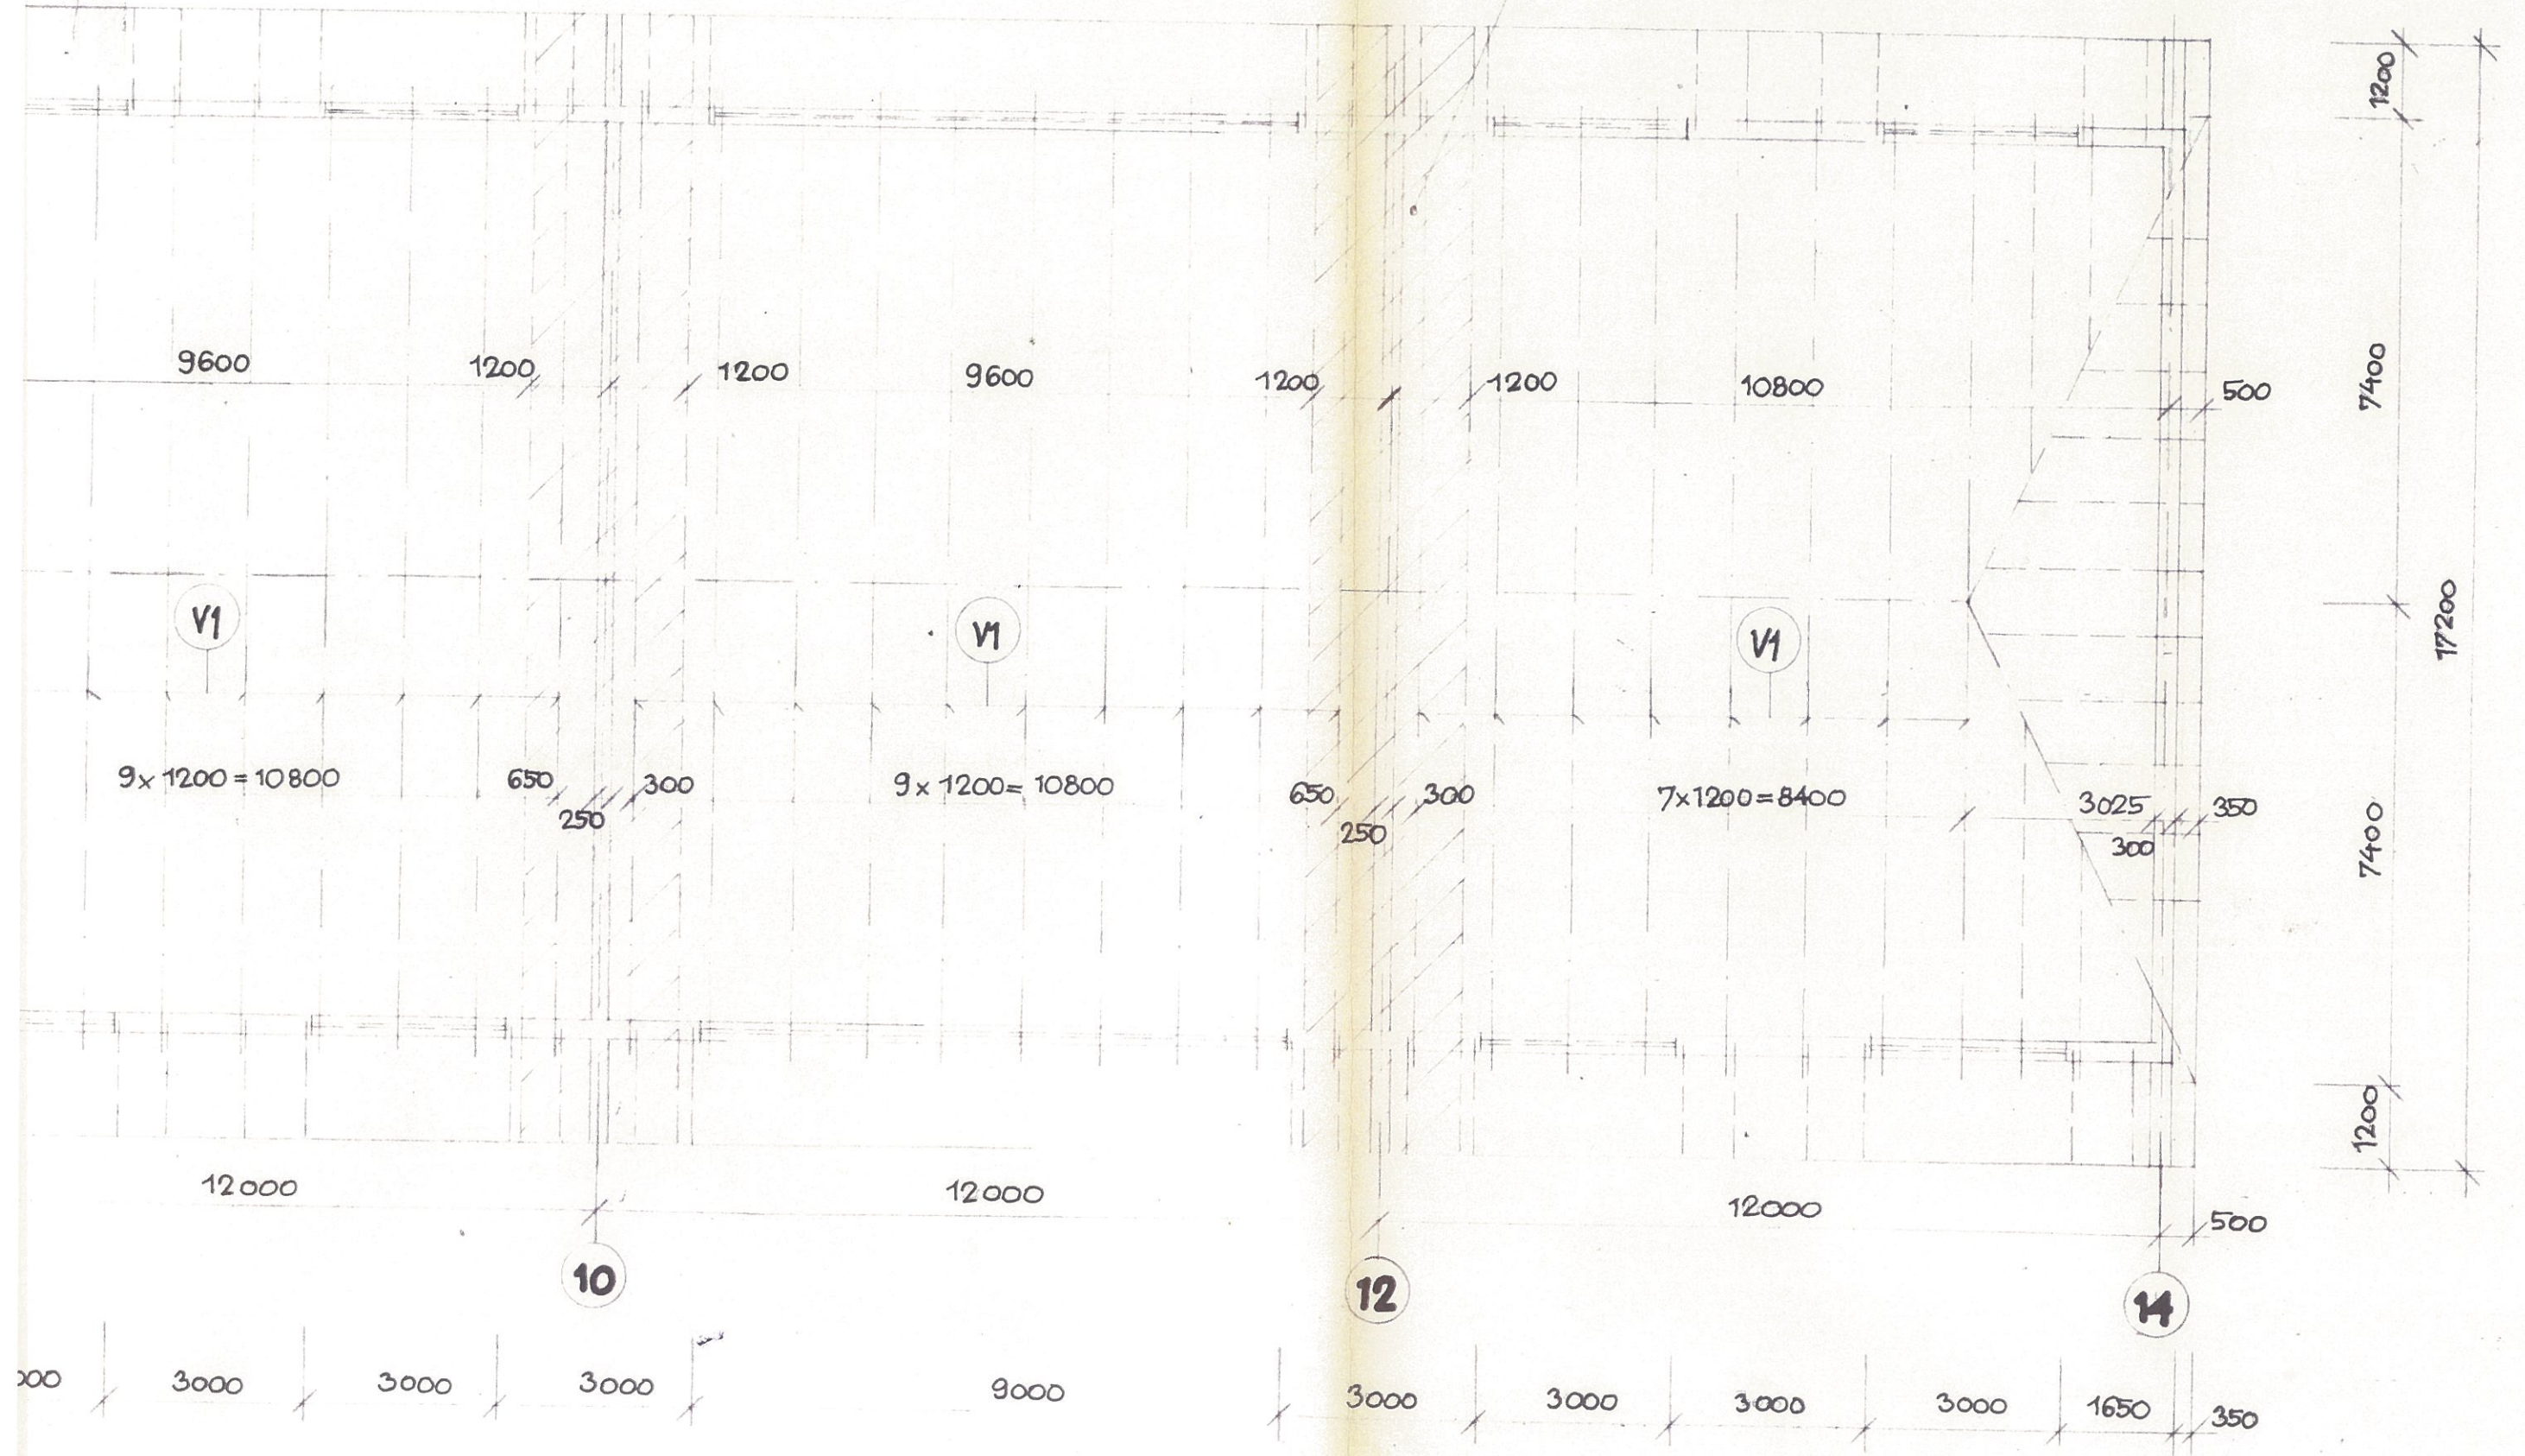

PŮDORYS STŘEŠNÍ KONSTRUKCE

MĚR. 1:100

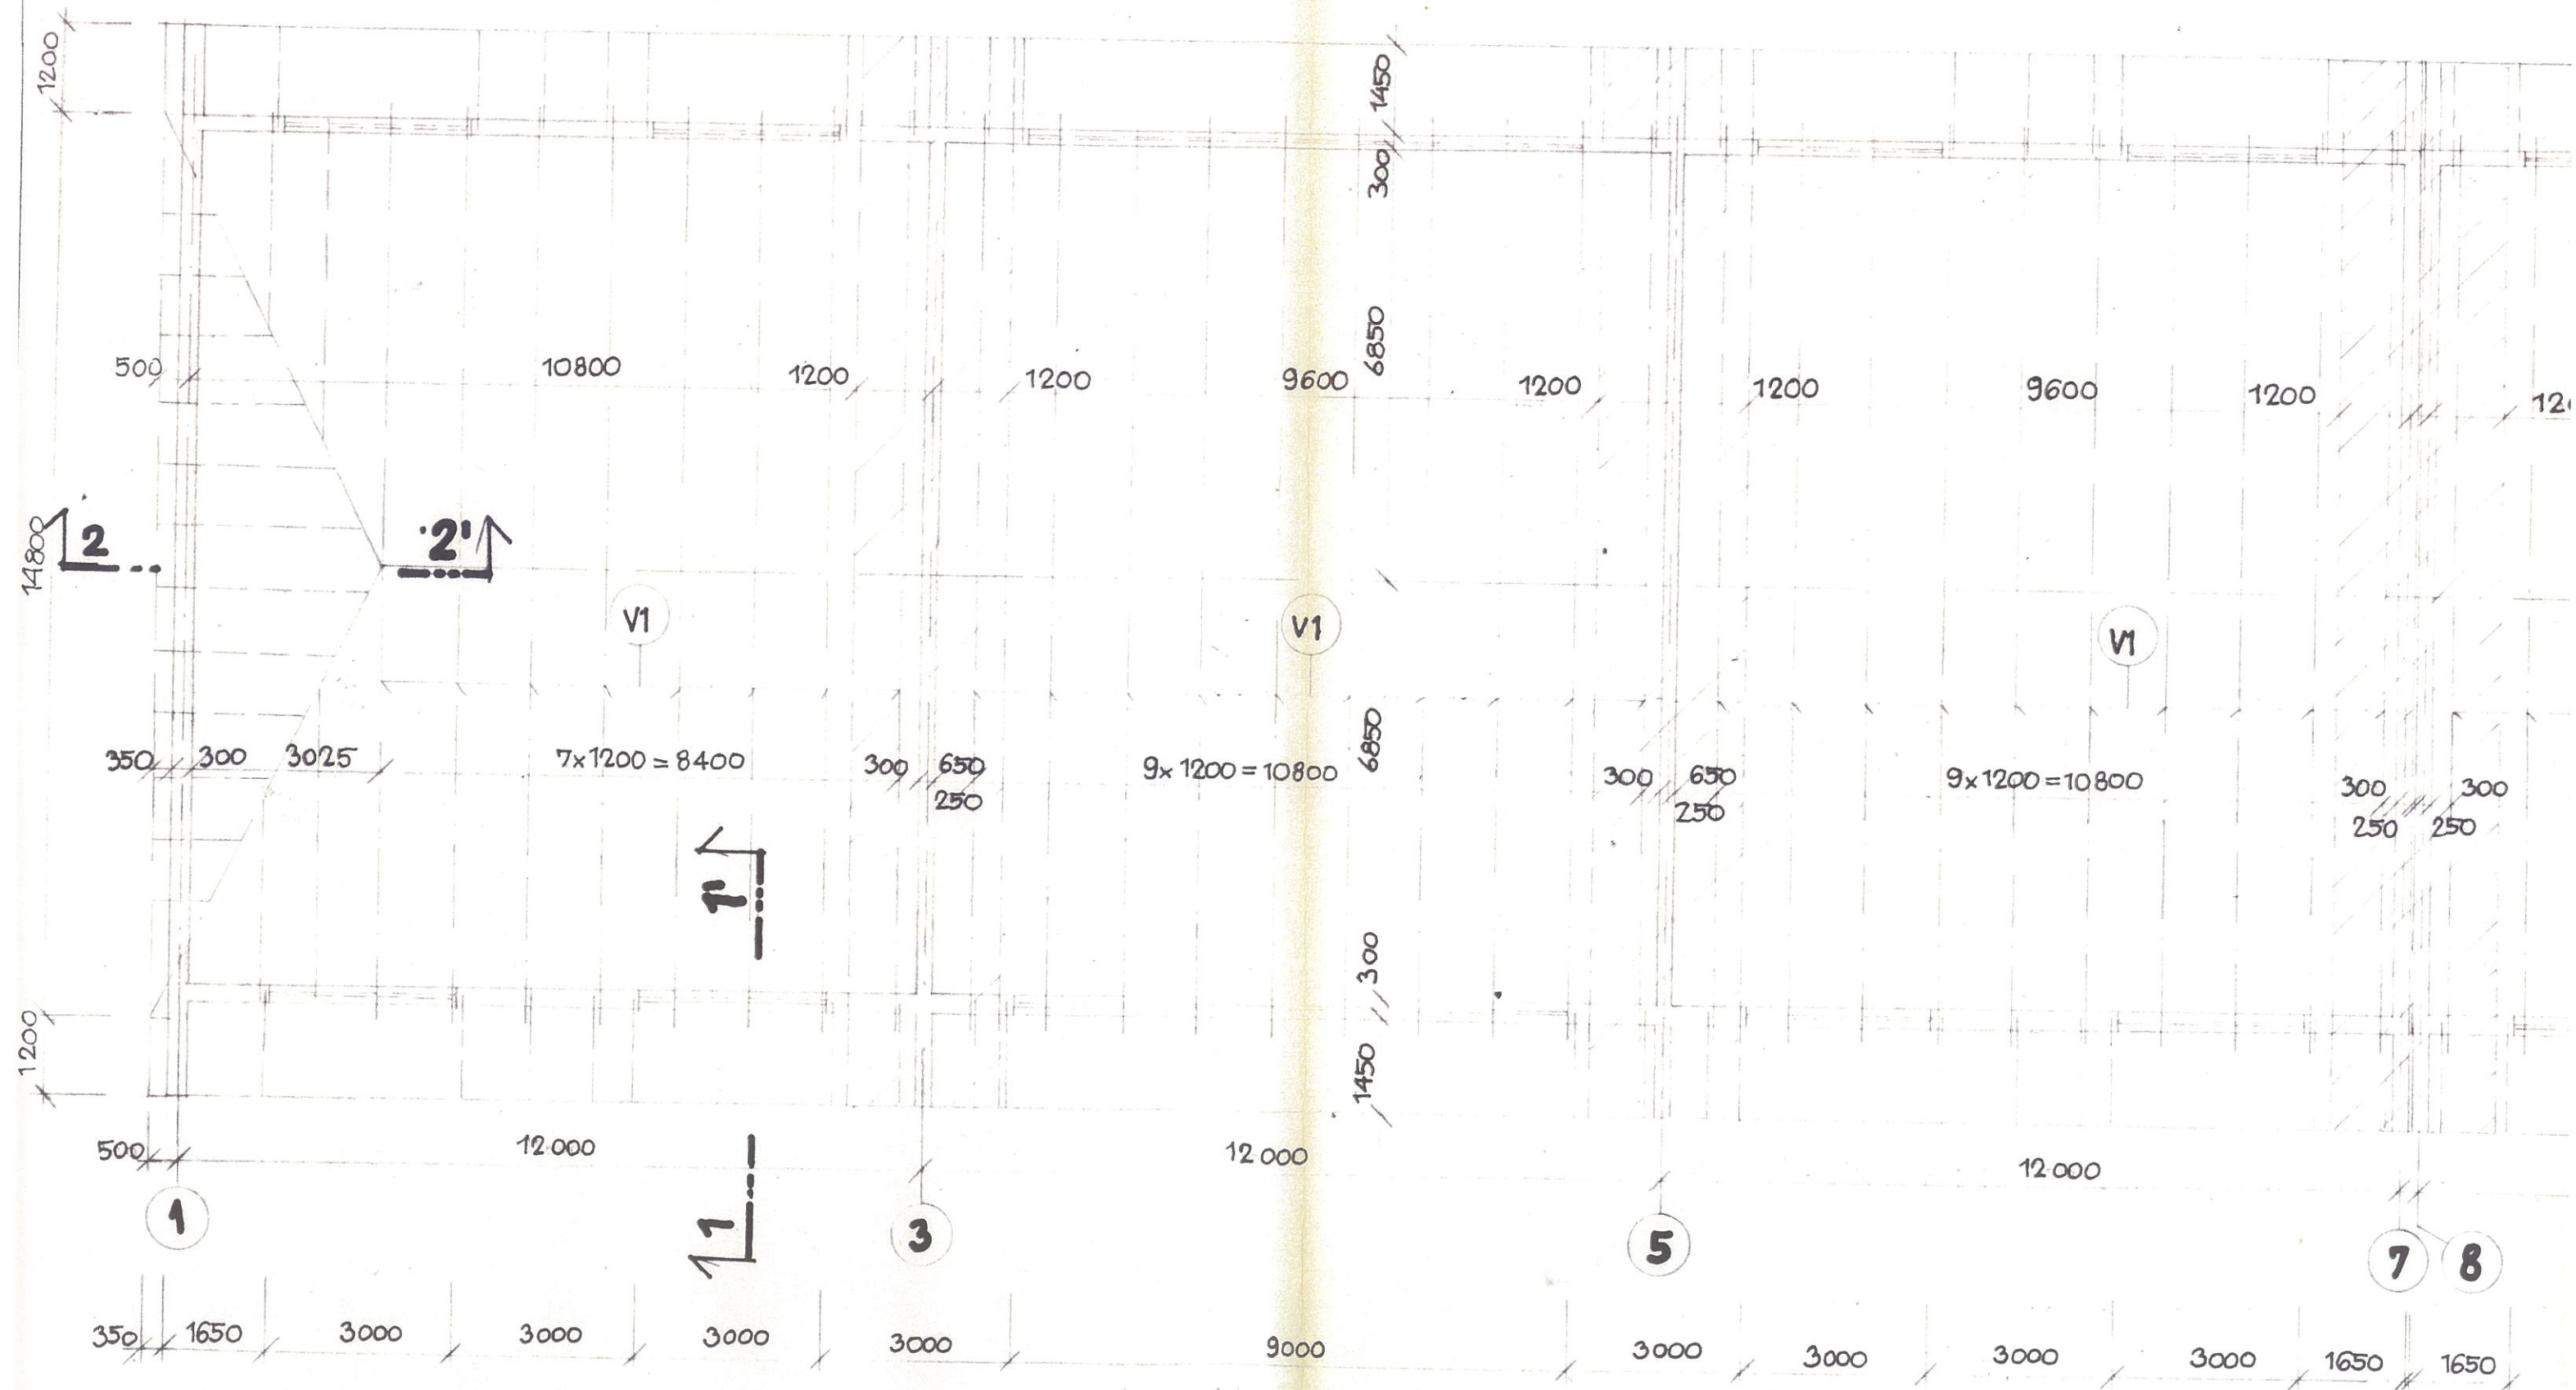


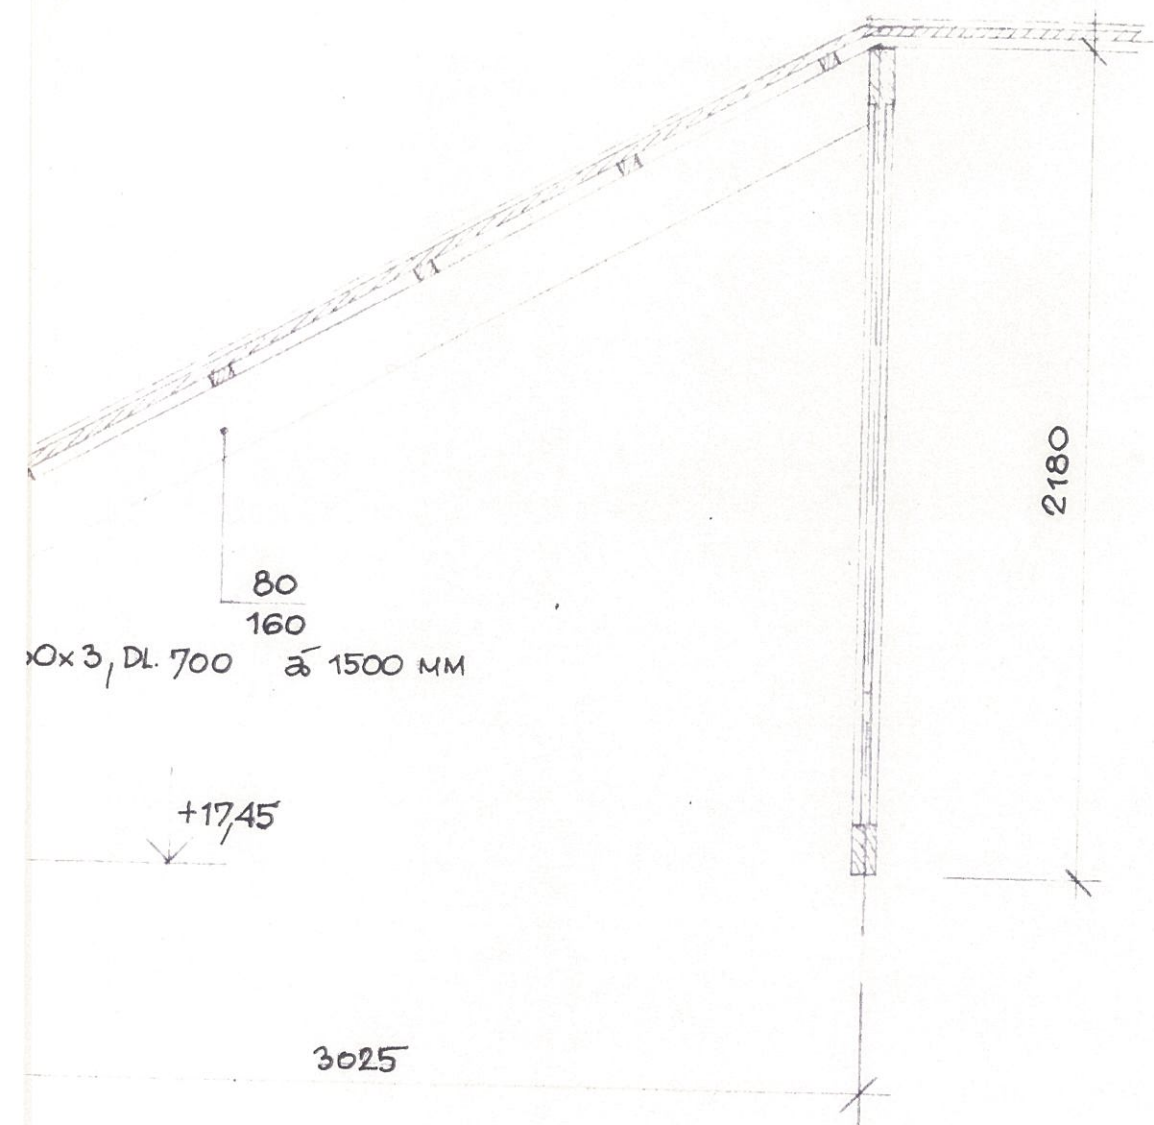


Ing. Panáček
 MĚS
 STAVENIČKA
 MILOVICE

Dokumentace je ověřena
 ve staré...
 podle...
 povolení č. 20-102/10/19/11/11
 ze dne: 28.7.99

Signature **1**

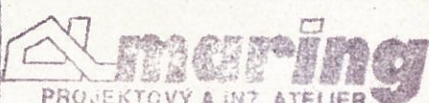ZODP. PROJEKTANT ING. MAREŠ	VYPRACOVAL ING. MAREŠ	KRESLIL ING. MAREŠ	 PROJEKTOVÝ A INŽ. ATELIER DIPL. ING. VLADIMÍR MAREŠ Praha, Nebušice, Pásova 427 FORMÁT: D2/316 74 84, IČO 8220206	
OÚ NÝMBURK	MÚ MILOVICE			
INVESTOR SVAZ TĚLESNĚ POSTIŽENÝCH V ČR			DATUM	1/99
ZAKÁZKA REKONSTRUKCE A NĀSTAVBA OBJEKTU V MILOVICÍCH			ÚČEL	P.S.
			Č. ZAKÁZKY	96 0099
OBSAH PŮDORYS STŘEŠNÍ KONSTRUKCE, ŘEZY			MĚŘ. 1:100 1:20	Č.V. 13, 14

ŘEZ 1-1'
MĚR. 1:20

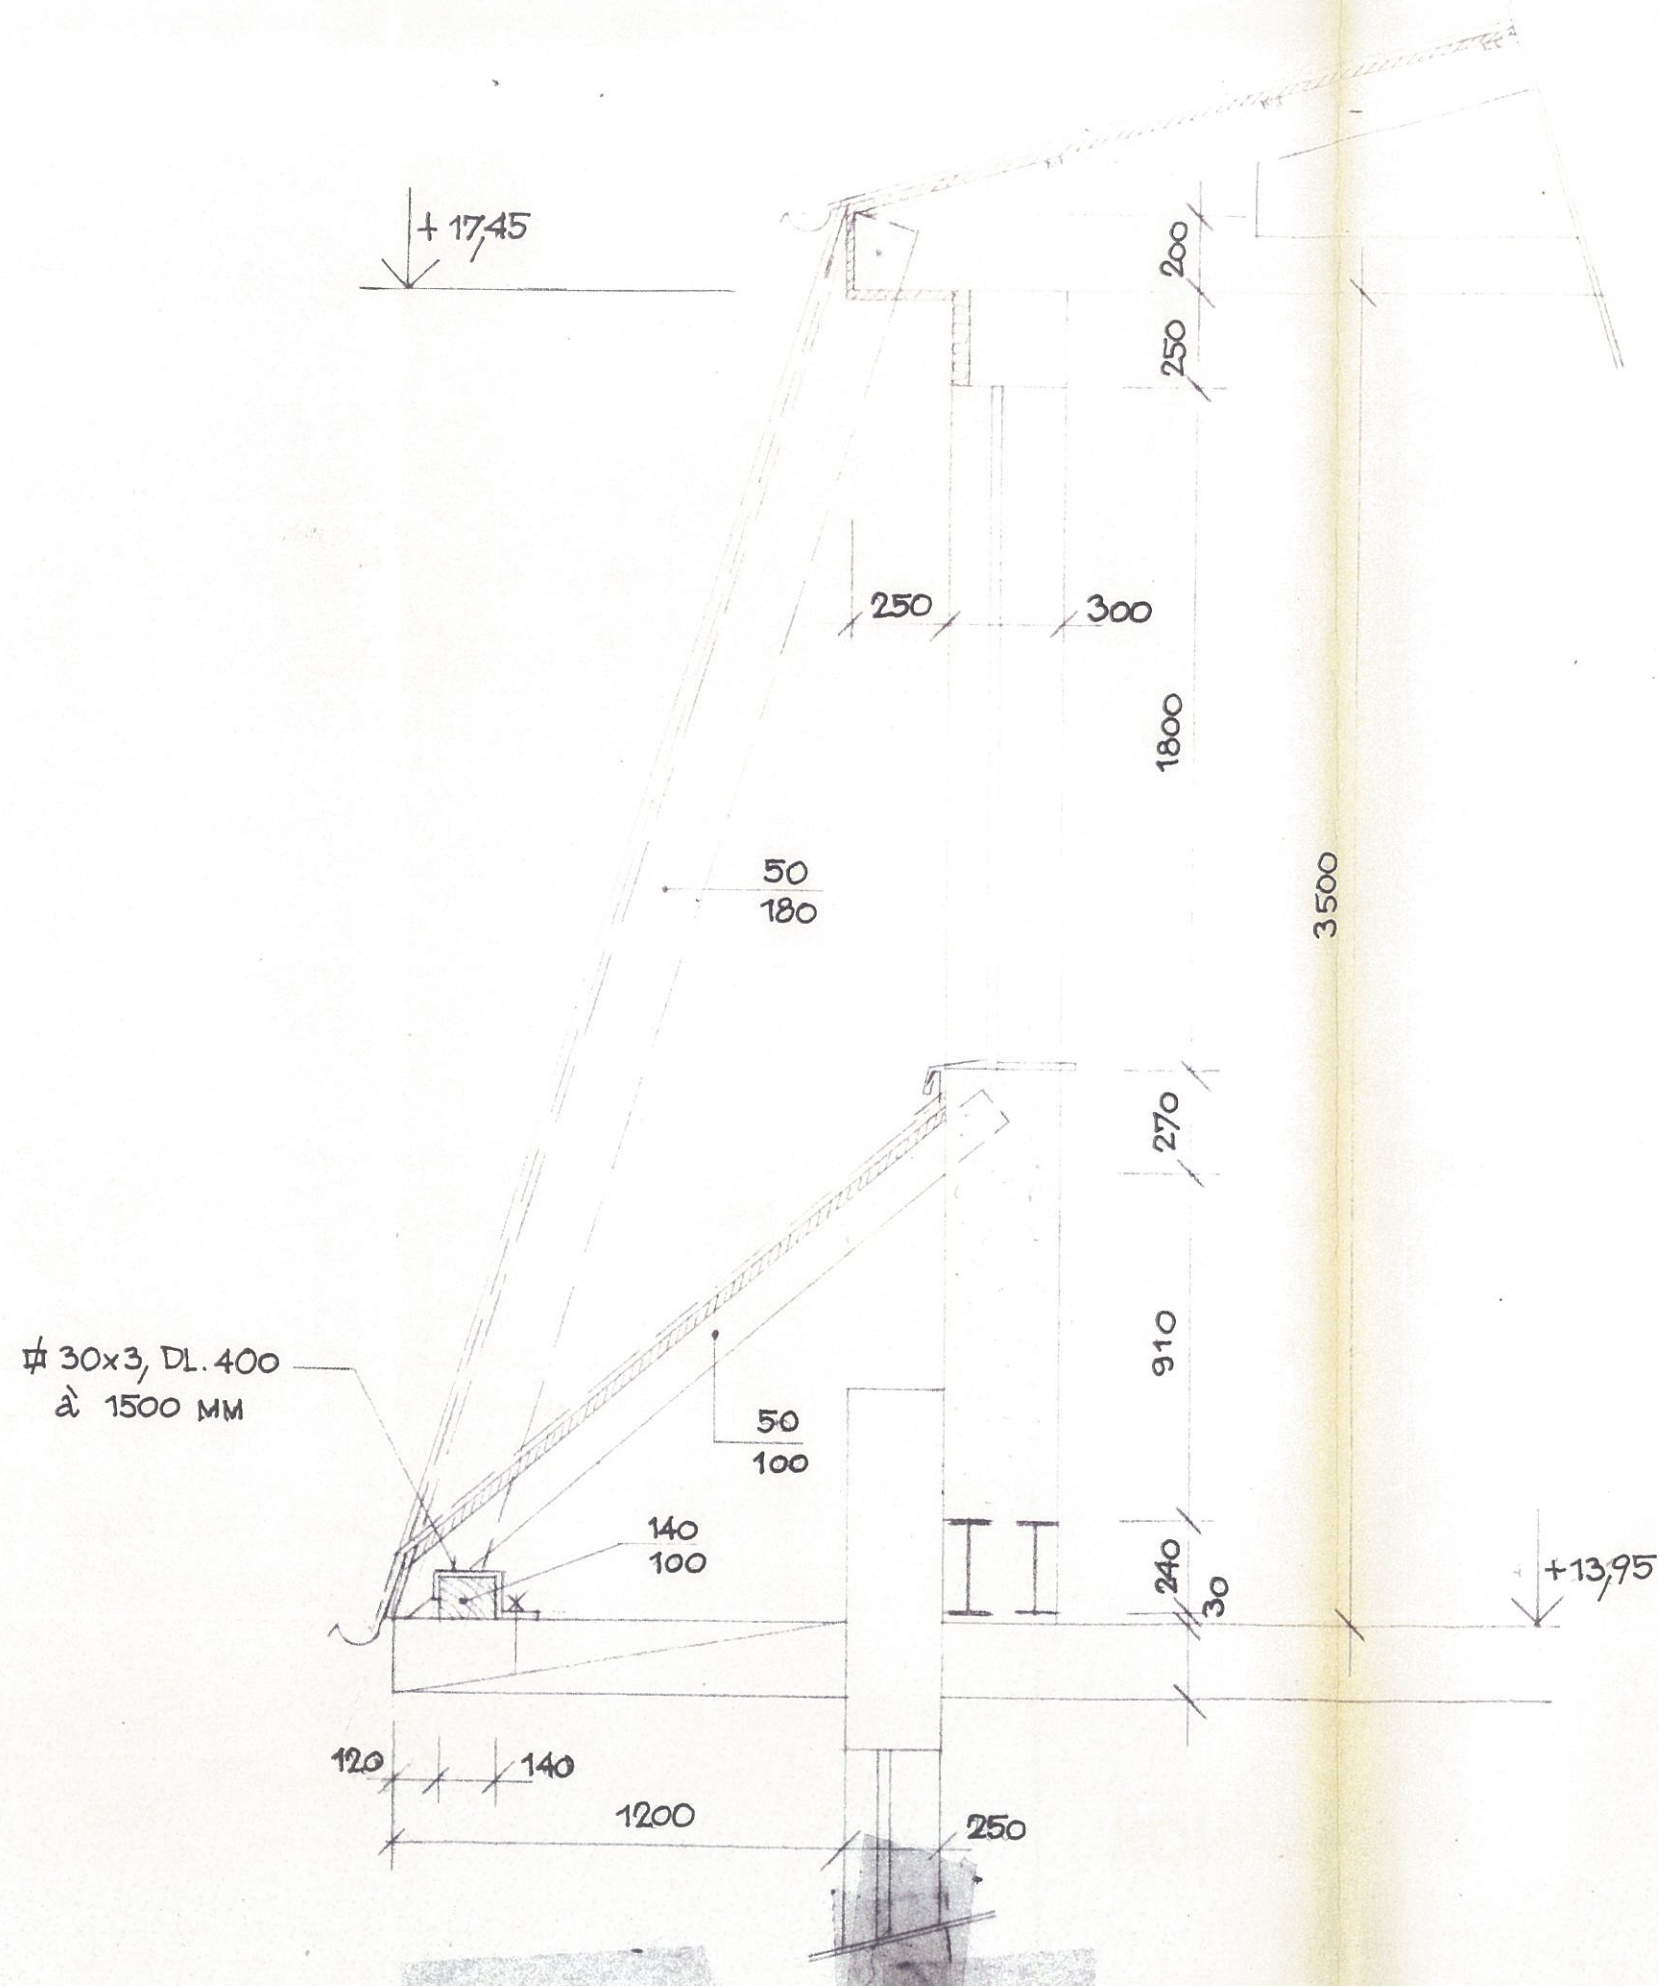

ŘEZ 2-2'
MĚR. 1:20

