



PARK CENTRUM - exteriér



PC_nová parkovací místa před budovou_zatrávňovací dlažba

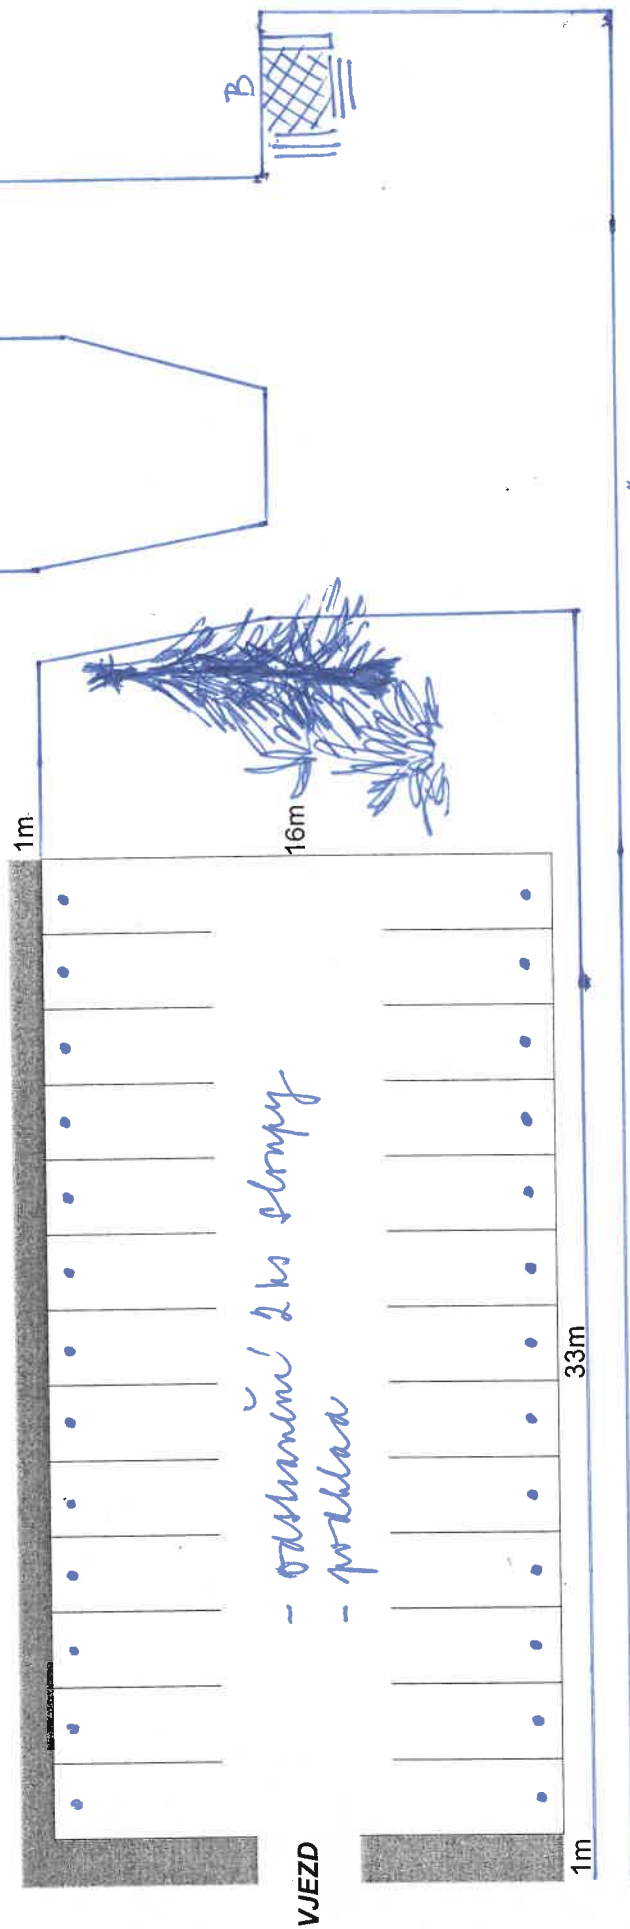

- odhnutí 2 ks sloupky
- pohled

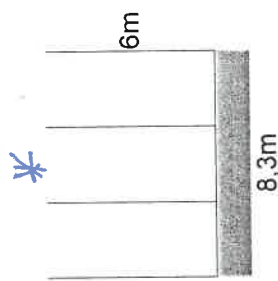

600 m² plocha
2500 ks dlažba LB
... obrubníky

