


POHLAD VÝCHODNÝ

1:50

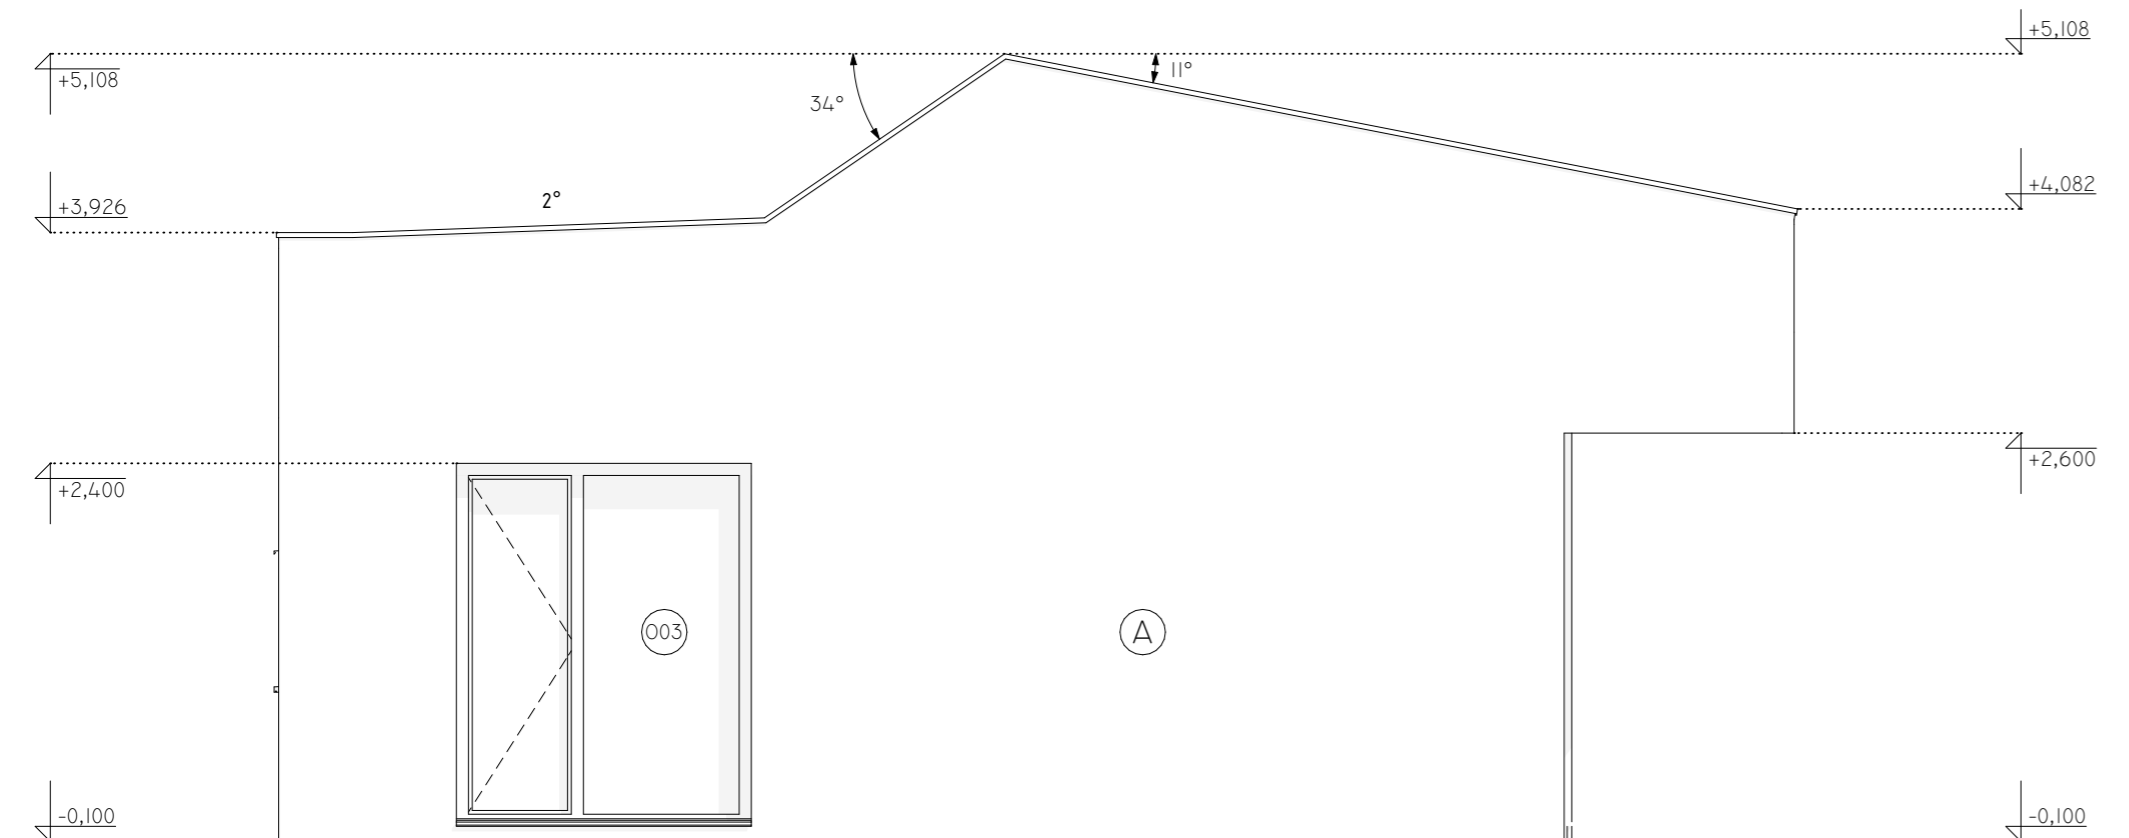


POHLAD ZÁPADNÝ

1:50

- Ⓐ FASÁDNA OMIETKA BIELA
BAUMIT STAR TOP LIFE 0019
- Ⓑ DREVENÝ OBKLAD DREVO
TERMOBOROVICA
- Ⓒ ZELENÁ STRECHA EXTENZÍVNA ZELEŇ

VŠEOBECNÉ POZNÁMKY

- KONŠTRUKCIE, KTORÉ NIE SÚ ZAZNAČENÉ VO VÝKRESOVEJ DOKUMENTÁCII, SA BLIŽŠIE ŠPECIFIKUJÚ POČAS REALIZÁCIE
- PRI VÝSTAVBE JE NUTNÉ DODRŽAŤ VŠETKY PREDPISY A ŠPECIFIKÁCIE PODLA NARIADENÍ VÝROBCOV MATERIÁLOV A PRVKOV, KTORÉ NIE SÚ V PROJEKTE BLIŽŠIE ŠPECIFIKOVANÉ PRI NEŠPECIFIKOVANÍ KRITÉRIÍ JE NUTNÉ DODRŽAŤ ZÁKONY, TECHNICKÉ NORMY A PREDPISY
- PRED VÝROBOU OKIEN A DVERÍ JE NUTNÉ PREVERIŤ SKUTOČNÉ ROZMERY PRIAMO NA STAVBE
- PRI VYHOTOVENÍ STAVEBNÝCH KONŠTRUKCIÍ JE NUTNÉ ZOHLADNIŤ VŠETKY POŽIADAVKY JEDNOTLIVÝCH PROFESIÍ (VYKUROVANIE, ROZVODY VODY, ELEKTRINY A KANALIZÁCIE) A ZABEZPEČIŤ POTREBNÉ VYTVORENIE DRÁŽOK A PRESTUPOV!
- ROZVODY ZTI, VYKUROVANIE, ELEKTROINŠTALÁCIE A STATIKA SÚ PREDMETOM RIEŠENIA SAMOSTATNÝCH ČASTÍ PROJEKTU
- VŠETKY STAVEBNÉ ÚPRAVY A ZÁSAHY DO NOSNÝCH KONŠTRUKCIÍ NAD RÁMEC TOHOTO PROJEKTU REALIZOVAŤ IBA PO ODSÚHLASENÍ PROJEKTANTOM STATIKY
- TRIEDY POUŽITÝCH BETÓNOV SÚ UPRESNENÉ V ČASTI PROJEKTOVEJ DOKUMENTÁCIE STATIKY
- PROJEKT NENAHRÁDZA VÝROBNÚ A DIELENSKÚ DOKUMENTÁCIU ZHOTOVITEĽA STAVBY!!!
- VÝROBKY ŠPECIFIKOVANÉ V PROJEKTE JE MOŽNÉ NAHRADIŤ ZA INÉ IBA V PRÍPADE ZACHOVANIA MINIMÁLNE ROVNOCENNÝCH TECHNICKÝCH PARAMETROV A KVALITY. ZMENU KONZULTOVAŤ S PROJEKTANTOM.
- VNÚTORNÉ OMIETKY NA OBVODOVEJ STENE REALIZOVAŤ AJ ZA INŠTALAČNÝMI PREDSTENAMI (VZDUCHOTESNÁ ROVINA).
- VRÁMCI VZDUCHOTESNEJ ROVINY (OBVODOVÁ STENA) JE POTREBNÉ POUŽIŤ BUĎ VZDUCHOTESNÉ ELEKTROINŠTALAČNÉ KRABICE, ALEBO OTVORY DÔKLADNE PREOMIETAŤ SADROU
- DO MURIVA OBVODOVÝCH STIEN SA NESMÚ ZASEKÁVAŤ ROZVODY ZTI
- PRI VŠETKÝCH OMIETANÝCH HRANÁCH POUŽIŤ KOVOVÉ PODOMIETKOVÉ ROHOVÉ LIŠTY
- DODRŽIAVAŤ VŠETKY PLATNÉ NORMY

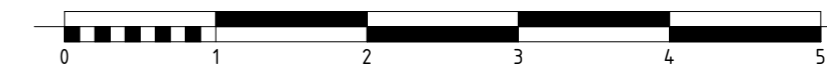

AUTOR	Ing.arch. Miroslav Novotný	ZODPOVEDNÝ PROJEKTANT	Ing.arch. Miroslav Novotný	KRESLIL	Ing.arch. Miroslav Novotný
	INVESTOR		MARTIN A TERÉZIA LIŠKOVÍ RÚŽOVA DOLINA 327/9 821 08 BRATISLAVA		
NÁZOV STAVBY	RD LSK			STUPEŇ	DRS
MIESTO STAVBY	parc. č. 8331/8 k.ú. Modra (838039)			MIERKA	1:50
OBJEKT	OBJEKT			DÁTUM	12/2020
PROFESIA	ARCHITEKTÚRA			FORMÁT	2xA4
OBSAH VÝKRESU	VÝCHODNÝ A ZÁPADNÝ POHLAD			ČÍSLO VÝKRESU	08

