



OPLOCENÍ - CELKOVÁ DÉLKA cca 118m

NOVÉ OPLOCENÍ  
DRÁTĚNÝ PLOT  
POPLASTOVANÉ PLETIVO v=1,6m


NOVÉ OPLOCENÍ  
DRÁTĚNÝ PLOT  
POPLASTOVANÉ PLETIVO v=1,6m

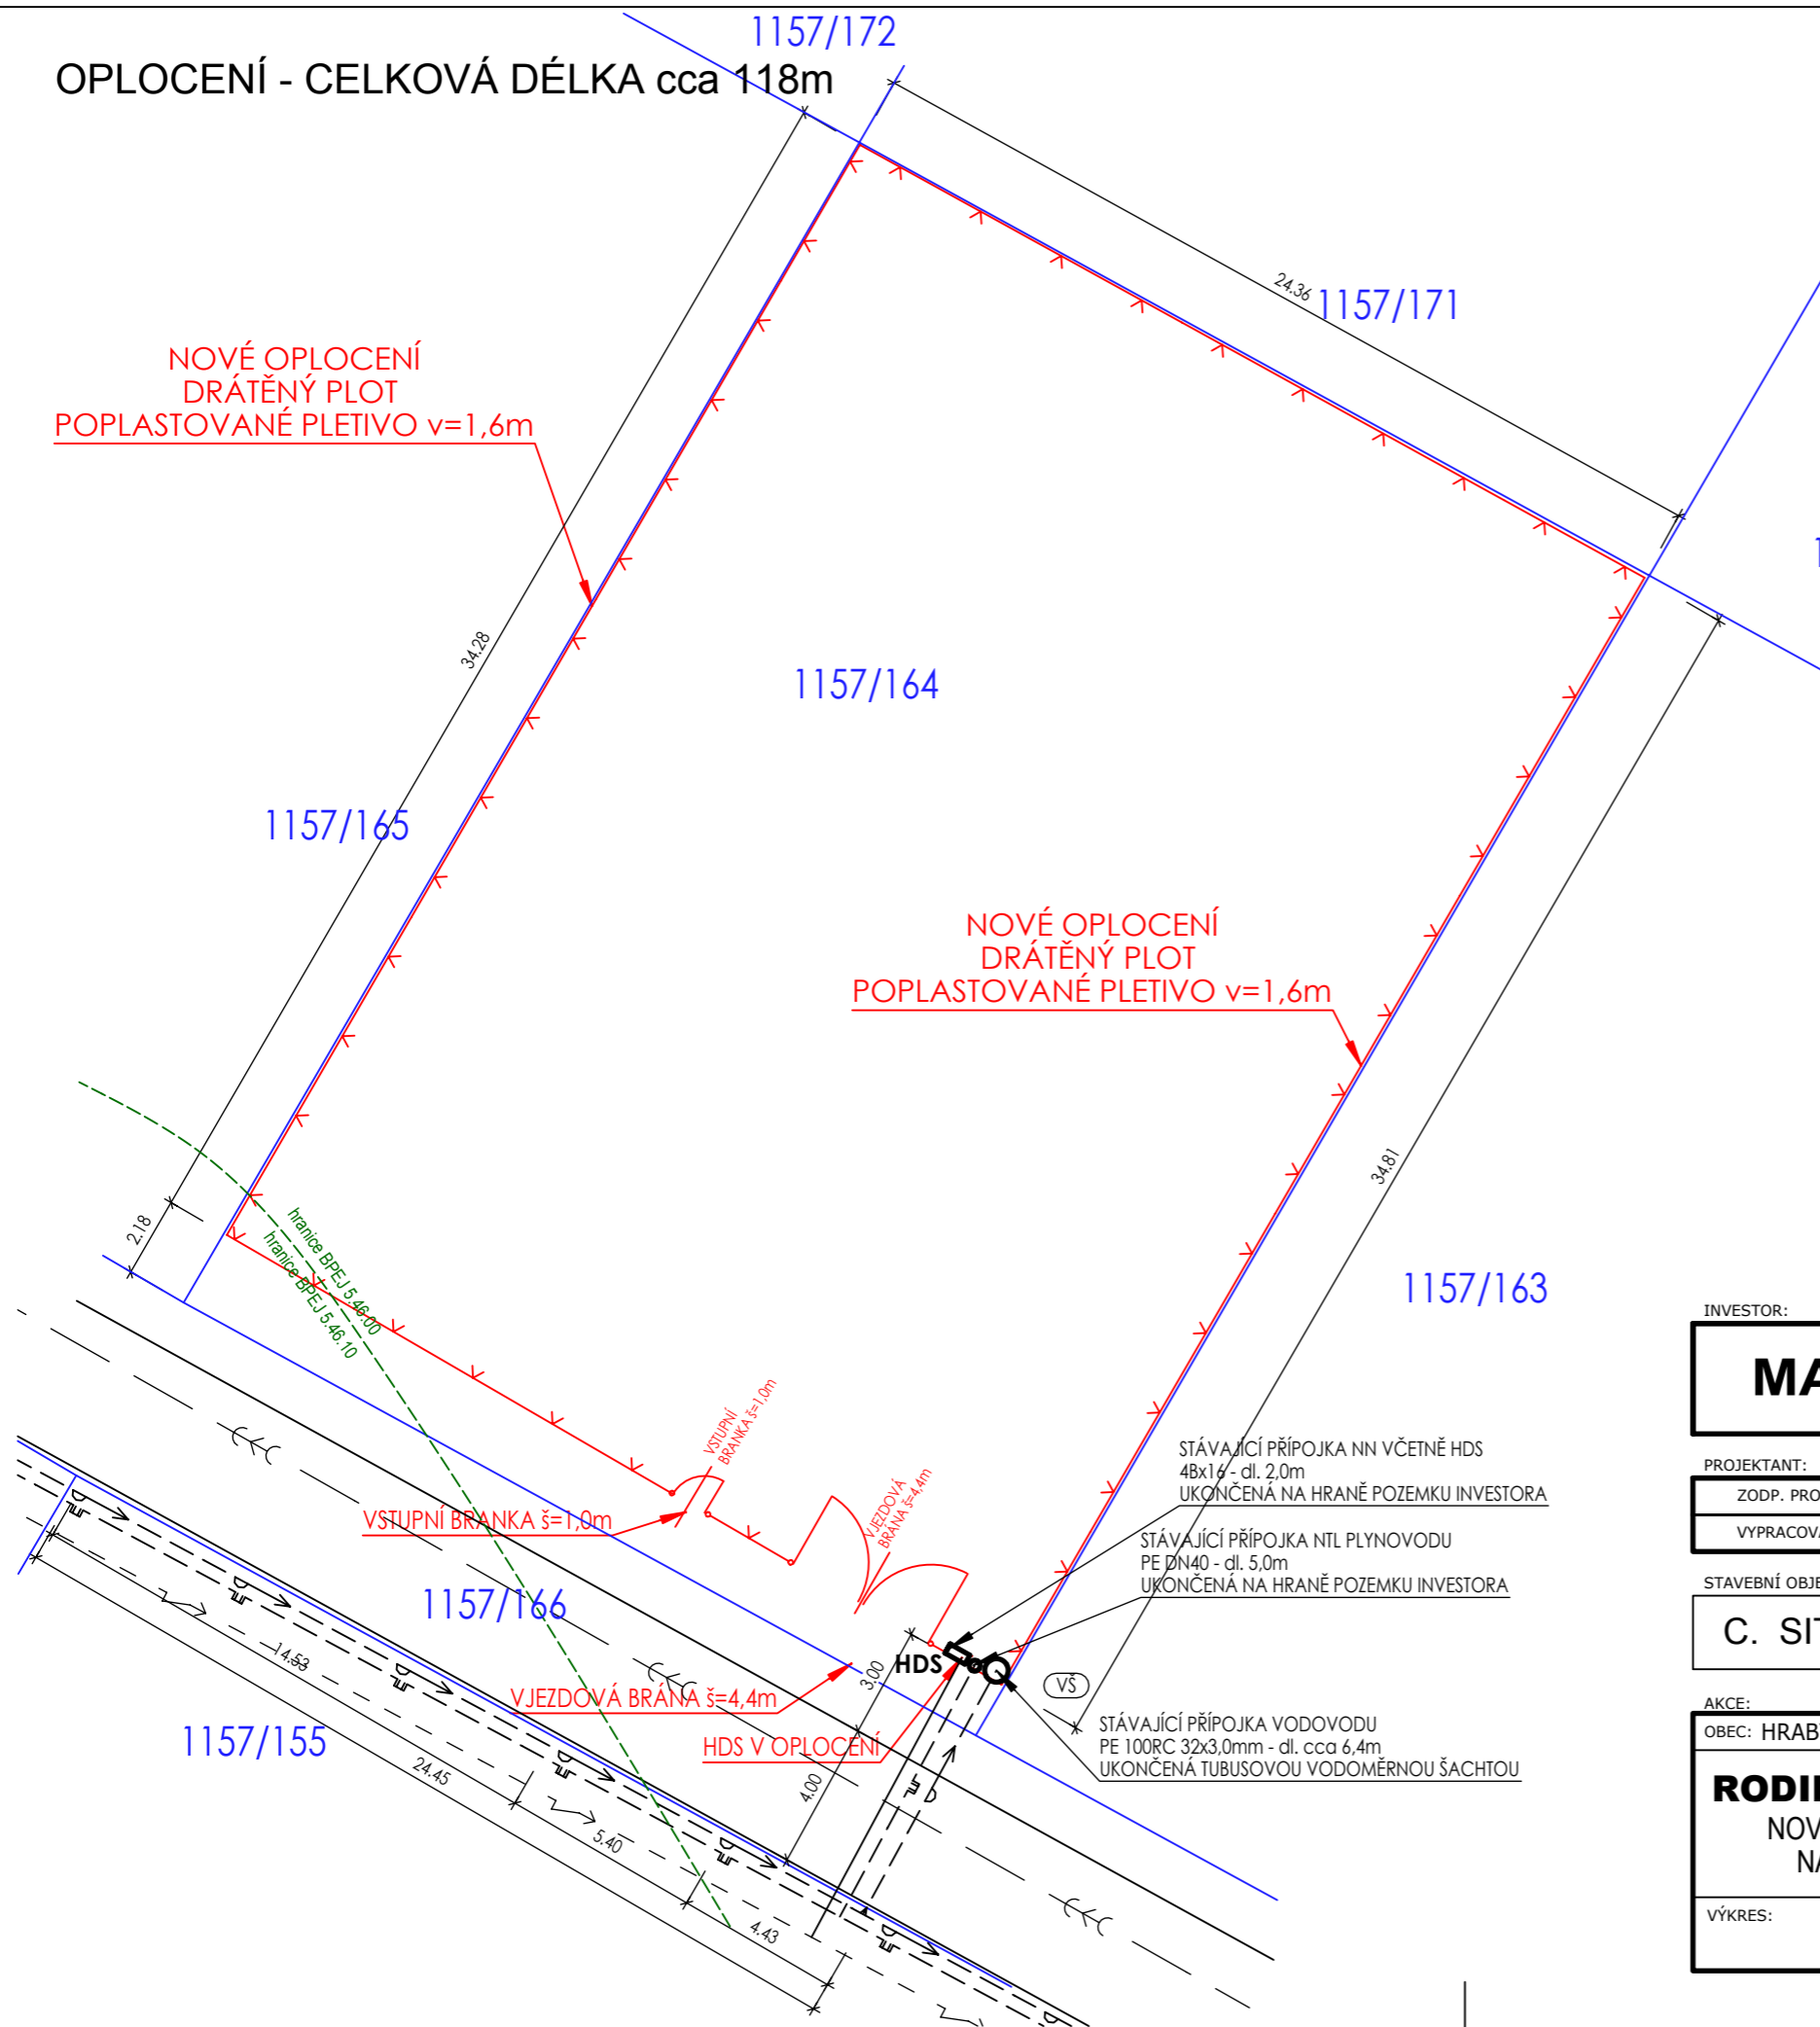

OPLOCENÍ - PLETIVO

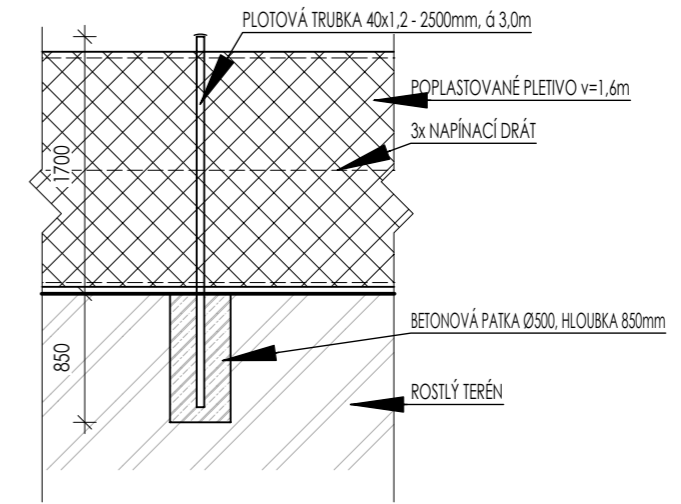

OPLOCENÍ - ŘEZ, OSAZENÍ

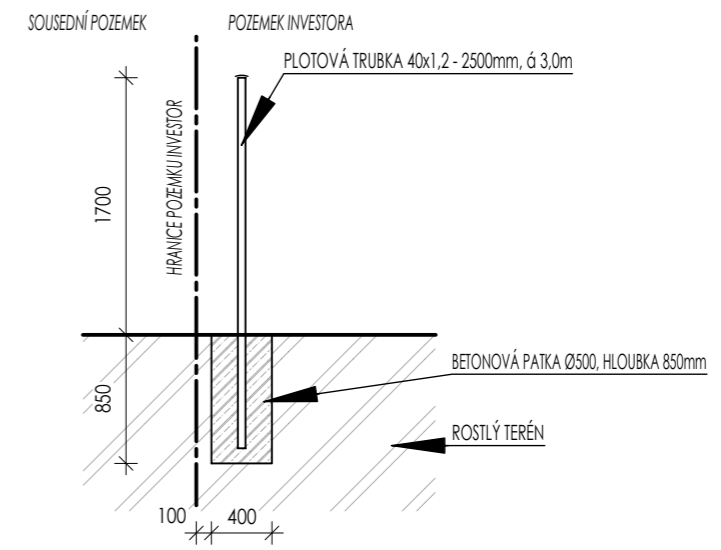

±0,000=PODLAHA 1.NP=384,150m.n.m.

INVESTOR:

**MANŽELÉ SADÍLKOVÍ**

Ing. Sadílek Marek, Ph.D.  
Gustava Klimenta 494/2  
708 00 Ostrava - Poruba  
tel: 605 239 835

PROJEKTANT:

ZODP. PROJEKTANT:	Ing. VÁCLAVÍK Dušan	Ing. Michal Ország	IČ: 88152391
VYPRACOVAL:	Ing. ORSZÁG Michal	Hrabyně 161	TEL.: 775 030 315
		747 63 Hrabyně	email: michal.or@seznam.cz

STAVEBNÍ OBJEKT:

**C. SITUACE STAVBY**

AKCE:

OBEC: HRABYNĚ	K.Ú.: HRABYNĚ 646601	FORMÁT	2 x A4
<b>RODINNÝ DŮM NA PARC. Č. 1157/164</b>		DATUM	2020/09
NOVOSTAVBA RD, OPLOCENÍ, ZPEVNĚNÉ PLOCHY, NAPOJENÍ SÍTÍ TECHNICKÉHO VYBAVENÍ, ČOV		STUPEŇ	DSP
VÝKRES: SITUACE - OPLOCENÍ		ZAKÁZKOVÉ ČÍSLO	MO-376
		MĚŘÍTKO:	ČÍSLO VÝKRESU:
		1:200	C.04.