PŮDORYS 1.NP

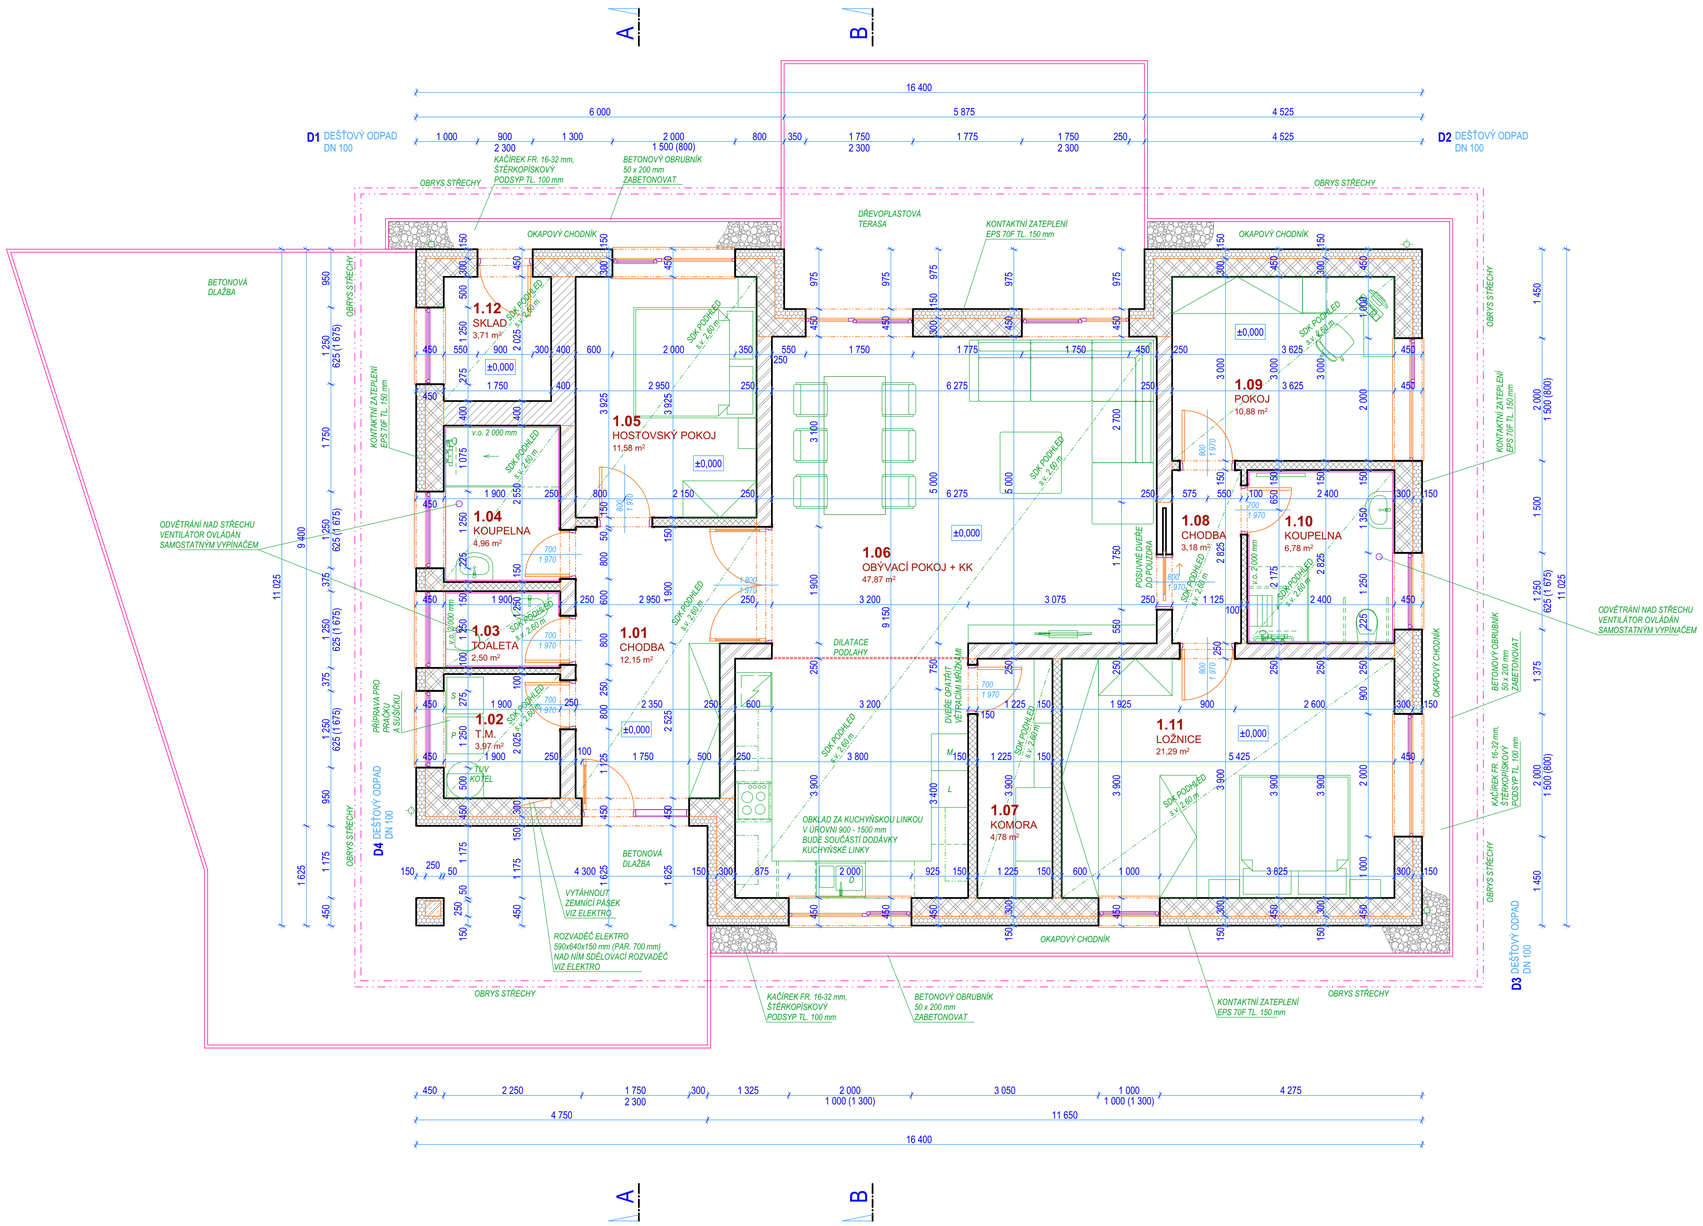

POZNÁMKY:

- ŽELEZOBETONOVÉ MONOLITICKÉ A PREFABRIKOVANÉ KONSTRUKCE JSOU SOUČÁSTÍ STATIKY

- NOVÉ ZDĚNÉ PŘÍČKY BUDOU PROVEDENY V RÁMCI KOMPLETNÍHO KERAMICKÉHO SYSTÉMU. PŘÍČKY BUDOU KOTVENY K NOSNÝM KONSTRUKCÍM POMOCÍ SYSTÉMOVÝCH PÁSKŮ VKLÁDANÝCH DO LOŽNÉ SPÁRY. ZABUDOVÁNÍ JEDNOTLIVÝCH PRVKŮ BUDE PROVEDENO DLE TECHNOLOGICKÝCH POKYNŮ KONKRÉTNÍHO DODAVATELE SYSTÉMU (SPÁRY, KOTVENÍ, ULOŽENÍ PŘEKLADŮ...)
- VEŠKERÉ PŘÍČKY BUDOU NAPOJENY KLUZNĚ KE STROPNÍM KONSTRUKCÍM
- VEŠKERÉ DRÁŽKY A PROSTUPY STĚNAMI BUDOU FREZOVÁNY NEBO JINAK UPRAVOVÁNY DLE TECHNOLOGICKÝCH POKYNŮ KONKRÉTNÍHO DODAVATELE SYSTÉMU
- VNĚJŠÍ ROHY STĚN BUDOU OPATŘENY PODOMÍTKOVÝMI HLINÍKOVÝMI LIŠTAMI
- VEŠKERÉ NAPOJENÍ KONSTRUKCÍ S RŮZNÝM POVRCHEM (BETON x ZDIVO) BUDE PŘETAŽENO SKLOTEXTILNÍ SÍŤOVINOU, BUDE TAK ELIMINOVÁN VZNIK TRHLIN ZPŮSOBENÝ ROZDÍLNÝMI FYZIKÁLNÍMI VLASTNOSTMI JEDNOTLIVÝCH MATERIÁLŮ

- KERAMICKÉ OBKLADY BUDOU PROVEDENY DO VÝŠEK VYZNAČENÝCH V PŮDORYSE, VNĚJŠÍ ROHY OPATŘENY ROHOVNÍKY
- KONKRÉTNÍ TVAR, BARVU A SPÁROŘEZ VYBERE INVESTOR BĚHEM VÝSTAVBY

- V PROSTORECH S TZV. MOKRÝM PROVOZEM BUDOU POD KERAMICKÝ OBKLAD POUŽITY STĚRKOVÉ HYDROIZOLACE ZPRACOVANÉ DLE TECHNOLOGICKÝCH POKYNŮ KONKRÉTNÍHO DODAVATELE SYSTÉMU
- STĚRKOVÉ HYDROIZOLACE BUDOU VYTAŽENY NA STĚNU MIN. 500 mm, V MÍSTĚ OSAZENÍ SPRCHOVÉHO KOUTU BUDOU NA CELOU VÝŠKU OBKLADU

- PODLAHY A JEJICH POVRCHY BUDOU ŘEŠENY DLE TECHNOLOGICKÝCH POKYNŮ KONKRÉTNÍHO DODAVATELE PODLAHOVÉHO SYSTÉMU
- KONKRÉTNÍ TVAR, BARVU A SPÁROŘEZ VYBERE INVESTOR BĚHEM VÝSTAVBY

- ROZVODY TZB (VODY, KANALIZACE, VYTÁPĚNÍ A ELEKTROINSTALACE) JSOU SOUČÁSTÍ TÉTO PROJEKTOVÉ DOKUMENTACE
- ROZMĚRY ROZVADĚČŮ TZB UPŘESNÍ DODAVATELSKÁ FIRMA, ROZMĚRY JSOU ORIENTAČNÍ, PŘED ZDĚNÍM OVĚŘIT, ABY SE ROZVADĚČE VEŠLY DO KONSTRUKCE STĚN

- VEŠKERÉ VNITŘNÍ ODPADY OBALIT HLUK TLUMÍCÍ IZOLACÍ

- PŘED VÝROBOU VEŠKERÝCH PSV (OKNA, DVEŘE...) JE NUTNÉ ZAMĚŘIT SKUTEČNÉ ROZMĚRY STAVBY

- VEŠKERÉ KOTEVNÍ PRVKY DO FASÁDY BUDOU OSAZENY PŘED OMÍTKAMI

- POŽÁRNĚ BEZPEČNOSTNÍ ŘEŠENÍ STAVBY JE ČÁSTEČNĚ NAZNAČENO V PODOBĚ POPISŮ POŽÁRNÍCH ODOLNOSTÍ VE STAVEBNÍCH VÝKRESECH, ALE PŘI PROVÁDĚNÍ JE NUTNÉ RESPEKTOVAT SAMOSTATNOU DOKUMENTACI PBŘ

- VEŠKERÉ ZABUDOVÁNÍ VÝROBKŮ A ŘEMESLNÉ PRÁCE SE BUDOU ŘÍDIT PROFESNÍ KVALITOU A ŘEMESLNÝMI ZVYKLOSTMI PŘI DODRŽENÍ TECHNOLOGICKÝCH KÁZNÍ A PRACOVNÍCH POSTUPŮ V NEJVYŠŠÍ MOŽNÉ MÍŘE

LEGENDA MÍSTNOSTÍ:

Č.M.	MÍSTNOST	PLOCHA	PODLAHA	OZN. PDL.	STĚNY	STROP	POZN.
1.01	CHODBA	12,15	KERAMICKÁ DLAŽBA	1K1	VÁP. - CEM. OMÍT.	SDK PODHLED	
1.02	TECHNICKÁ MÍSTNOST	3,97	KERAMICKÁ DLAŽBA	1K2	VÁP. - CEM. OMÍT.	SDK PODHLED	
1.03	TOALETA	2,50	KERAMICKÁ DLAŽBA	1K2	VÁP. - CEM. OMÍT. KERAMICKÝ OBKLAD	SDK PODHLED	v.o. 2 000 mm
1.04	KOUPELNA	4,96	KERAMICKÁ DLAŽBA	1K2	VÁP. - CEM. OMÍT. KERAMICKÝ OBKLAD	SDK PODHLED	v.o. 2 000 mm
1.05	HOSTOVSKÝ POKOJ	11,58	LAMINOPARKETY	1L1	VÁP. - CEM. OMÍT.	SDK PODHLED	
1.06	OBÝVACÍ POKOJ + KK	47,87	LAMINOPARKETY	1L1	VÁP. - CEM. OMÍT.	SDK PODHLED	
1.07	KOMORA	4,78	LAMINOPARKETY	1L1	VÁP. - CEM. OMÍT.	SDK PODHLED	
1.08	CHODBA	3,18	LAMINOPARKETY	1L1	VÁP. - CEM. OMÍT.	SDK PODHLED	
1.09	POKOJ	10,88	LAMINOPARKETY	1L1	VÁP. - CEM. OMÍT.	SDK PODHLED	
1.10	KOUPELNA	6,78	KERAMICKÁ DLAŽBA	1K2	VÁP. - CEM. OMÍT. KERAMICKÝ OBKLAD	SDK PODHLED	v.o. 2 000 mm
1.11	LOŽNICE	21,29	LAMINOPARKETY	1L1	VÁP. - CEM. OMÍT.	SDK PODHLED	
1.12	SKLAD	3,71	KERAMICKÁ DLAŽBA	1K1	VÁP. - CEM. OMÍT.	SDK PODHLED	

LEGENDA MATERIÁLŮ:

- ZDIVO Z KERAMICKÝCH TVÁRNIC Porotherm 38 Profi, ZDIVO NA TENKOVRSTVOU ZDÍCÍ MALTU, TL. ZDIVA 400 mm
- ZDIVO Z KERAMICKÝCH TVÁRNIC Porotherm 30 Profi, ZDIVO NA TENKOVRSTVOU ZDÍCÍ MALTU, TL. ZDIVA 300 mm
- ZDIVO Z KERAMICKÝCH TVÁRNIC Porotherm 24 Profi, ZDIVO NA TENKOVRSTVOU ZDÍCÍ MALTU, TL. ZDIVA 250 mm
- ZDIVO Z KERAMICKÝCH PŘÍČKOVEK Porotherm 8 Profi, 14 Profi, ZDIVO NA TENKOVRSTVOU ZDÍCÍ MALTU, TL. ZDIVA 100, 150 mm
- ŽELEZOBETON
- PROSTÝ BETON
- TEPELNÁ IZOLACE - POLYSTYREN, TEPELNÁ IZOLACE - MINERÁLNÍ VATA
- KAČÍREK FR. 16-32
- ZEMINA PŮVODNÍ
- ZEMINA NASYPANÁ

±0,000 =

Autor projektu:	Ing. Pavel Kubík		PROJEKČNÍ KANCELÁŘ Ing. Pavel KUBÍK s.r.o. autorizovaný stavební inženýr
Projektant:	Ing. Pavel Kubík		
Vypracoval:	Ing. Radek Řičař	Ing. arch. Michal Míča	
Kraj : Královéhradecký	M.Ú. : Chlumec nad Cidlinou		VRCHLICKÉHO 816, 503 51 CHLUMEC NAD CIDLINOU IČO 275 25 341, DIČ CZ27525341 tel.: 606 281 511, e-mail: ingpavelkubik@post.cz
Investor :	**Červenková Jitka** Kladruby 32, 503 51 Chlumec nad Cidlinou		Číslo zakázky :
Akce :	**RODINNÝ DŮM** **parc. č. 1522/1, 1692/16, 1692/5, 1514/1, k.ú. Chlumec nad Cidlinou** *ARCHITEKTONICKO - STAVEBNÍ ŘEŠENÍ*		Stupeň PD : OHLÁŠENÍ; Datum : 03/2018; Měřítko : 1:50; Formát : 8 x A4
Výkres :	**PŮDORYS 1.NP**		Číslo výkresu : **D.1.1.03**