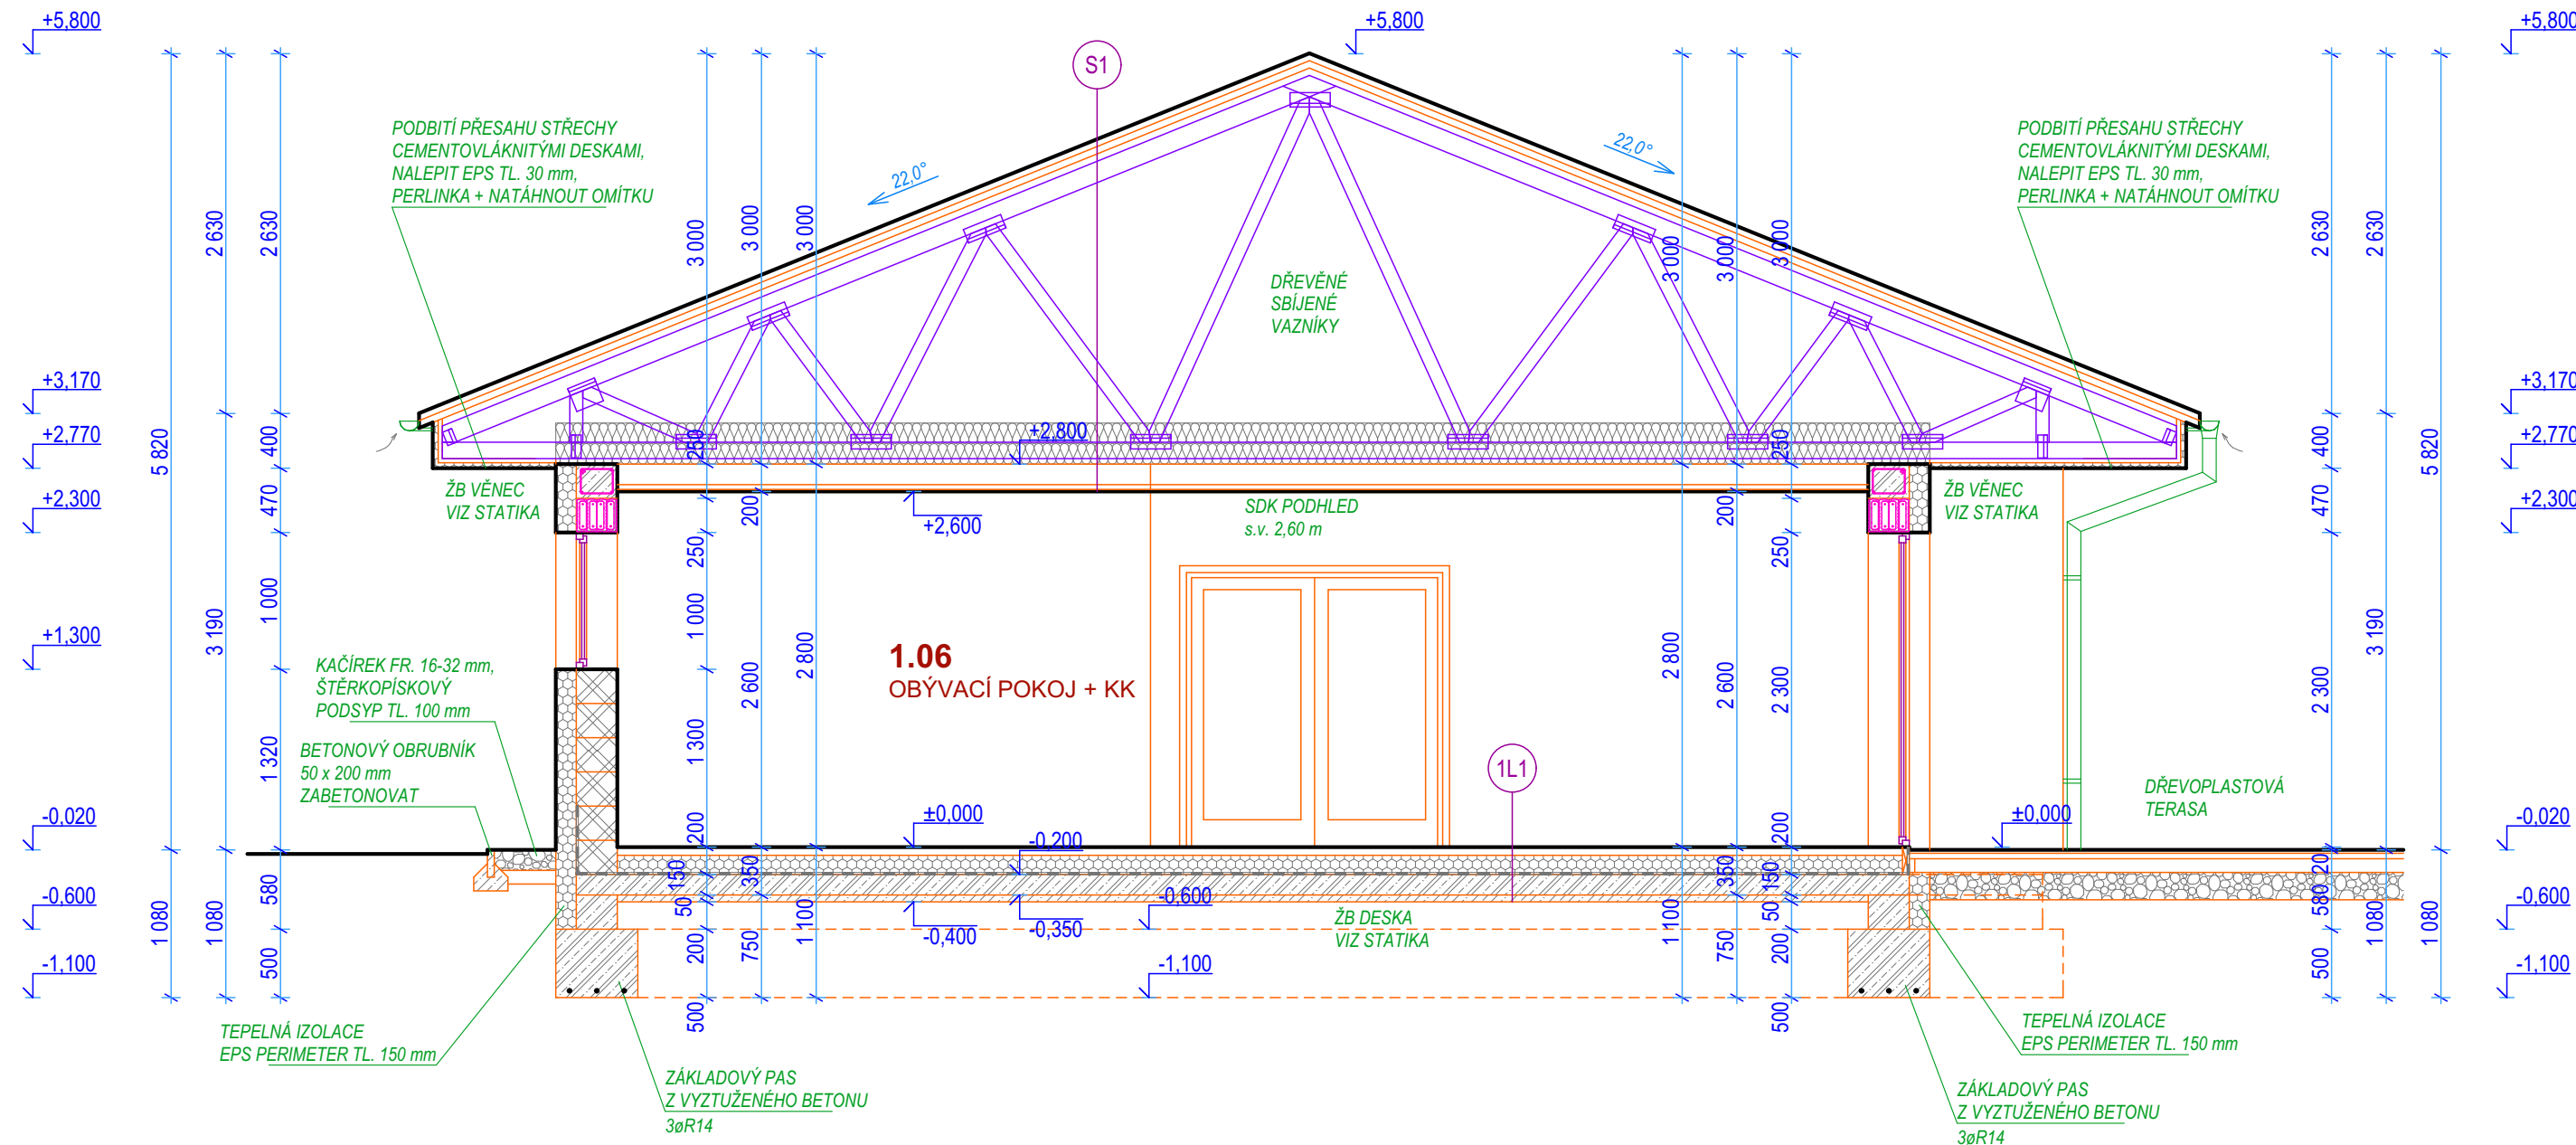


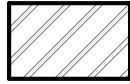
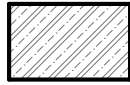
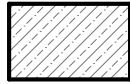
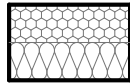
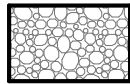
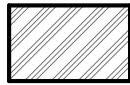
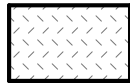


# ŘEZ B-B



## LEGENDA MATERIÁLŮ:

-  ZDIVO Z KERAMICKÝCH TVÁRNIC Porotherm 38 Profi  
ZDIVO NA TENKOVrstvou ZDÍCÍ MALTU  
TL. ZDIVA 400 mm
-  ZDIVO Z KERAMICKÝCH TVÁRNIC Porotherm 30 Profi  
ZDIVO NA TENKOVrstvou ZDÍCÍ MALTU  
TL. ZDIVA 300 mm
-  ZDIVO Z KERAMICKÝCH TVÁRNIC Porotherm 24 Profi  
ZDIVO NA TENKOVrstvou ZDÍCÍ MALTU  
TL. ZDIVA 250 mm
-  ZDIVO Z KERAMICKÝCH PŘÍČKOVEK Porotherm 8 Profi, 14 Profi  
ZDIVO NA TENKOVrstvou ZDÍCÍ MALTU  
TL. ZDIVA 100, 150 mm
-  ŽELEZOBETON
-  PROSTÝ BETON
-  TEPELNÁ IZOLACE - POLYSTYREN  
TEPELNÁ IZOLACE - MINERÁLNÍ VATA
-  KAČÍREK FR. 16-32
-  ZEMINA PŮVODNÍ
-  ZEMINA NASYPANÁ

±0,000 =

Autor projektu:	Ing. Pavel Kubík		<b>PROJEKČNÍ KANCELÁŘ</b> Ing. Pavel KUBÍK s.r.o. autorizovaný stavební inženýr
Projektant:	Ing. Pavel Kubík		
Vypracoval:	Ing. Radek Řičář	Ing. arch. Michal Míča	
Kraj :	Královéhradecký	M.Ú. : Chlumec nad Cidlinou	VRCHLICKÉHO 816, 503 51 CHLUMEC NAD CIDLINOU IČO 275 25 341, DIČ CZ27525341 tel.: 606 281 511, e-mail: ingpavelkubik@post.cz
Investor :	<b>Červenková Jitka</b> Kladruby 32, 503 51 Chlumec nad Cidlinou		Číslo zakázky :
Akce :	<b>RODINNÝ DŮM</b> parc. č. 1522/1, 1692/16, 1692/5, 1514/1, k.ú. Chlumec nad Cidlinou ARCHITEKTONICKO - STAVEBNÍ ŘEŠENÍ		Stupeň PD : OHLÁŠENÍ
			Datum : 03/2018
			Měřítko : 1:50
			Formát : 3 x A4
Výkres :	<b>ŘEZ B-B</b>		Číslo výkresu : <b>D.1.1.06</b>