



PLOCHA STRECHY = 24,144m²
 DĹŽKA ODKV. ŽLABU = 33,76m

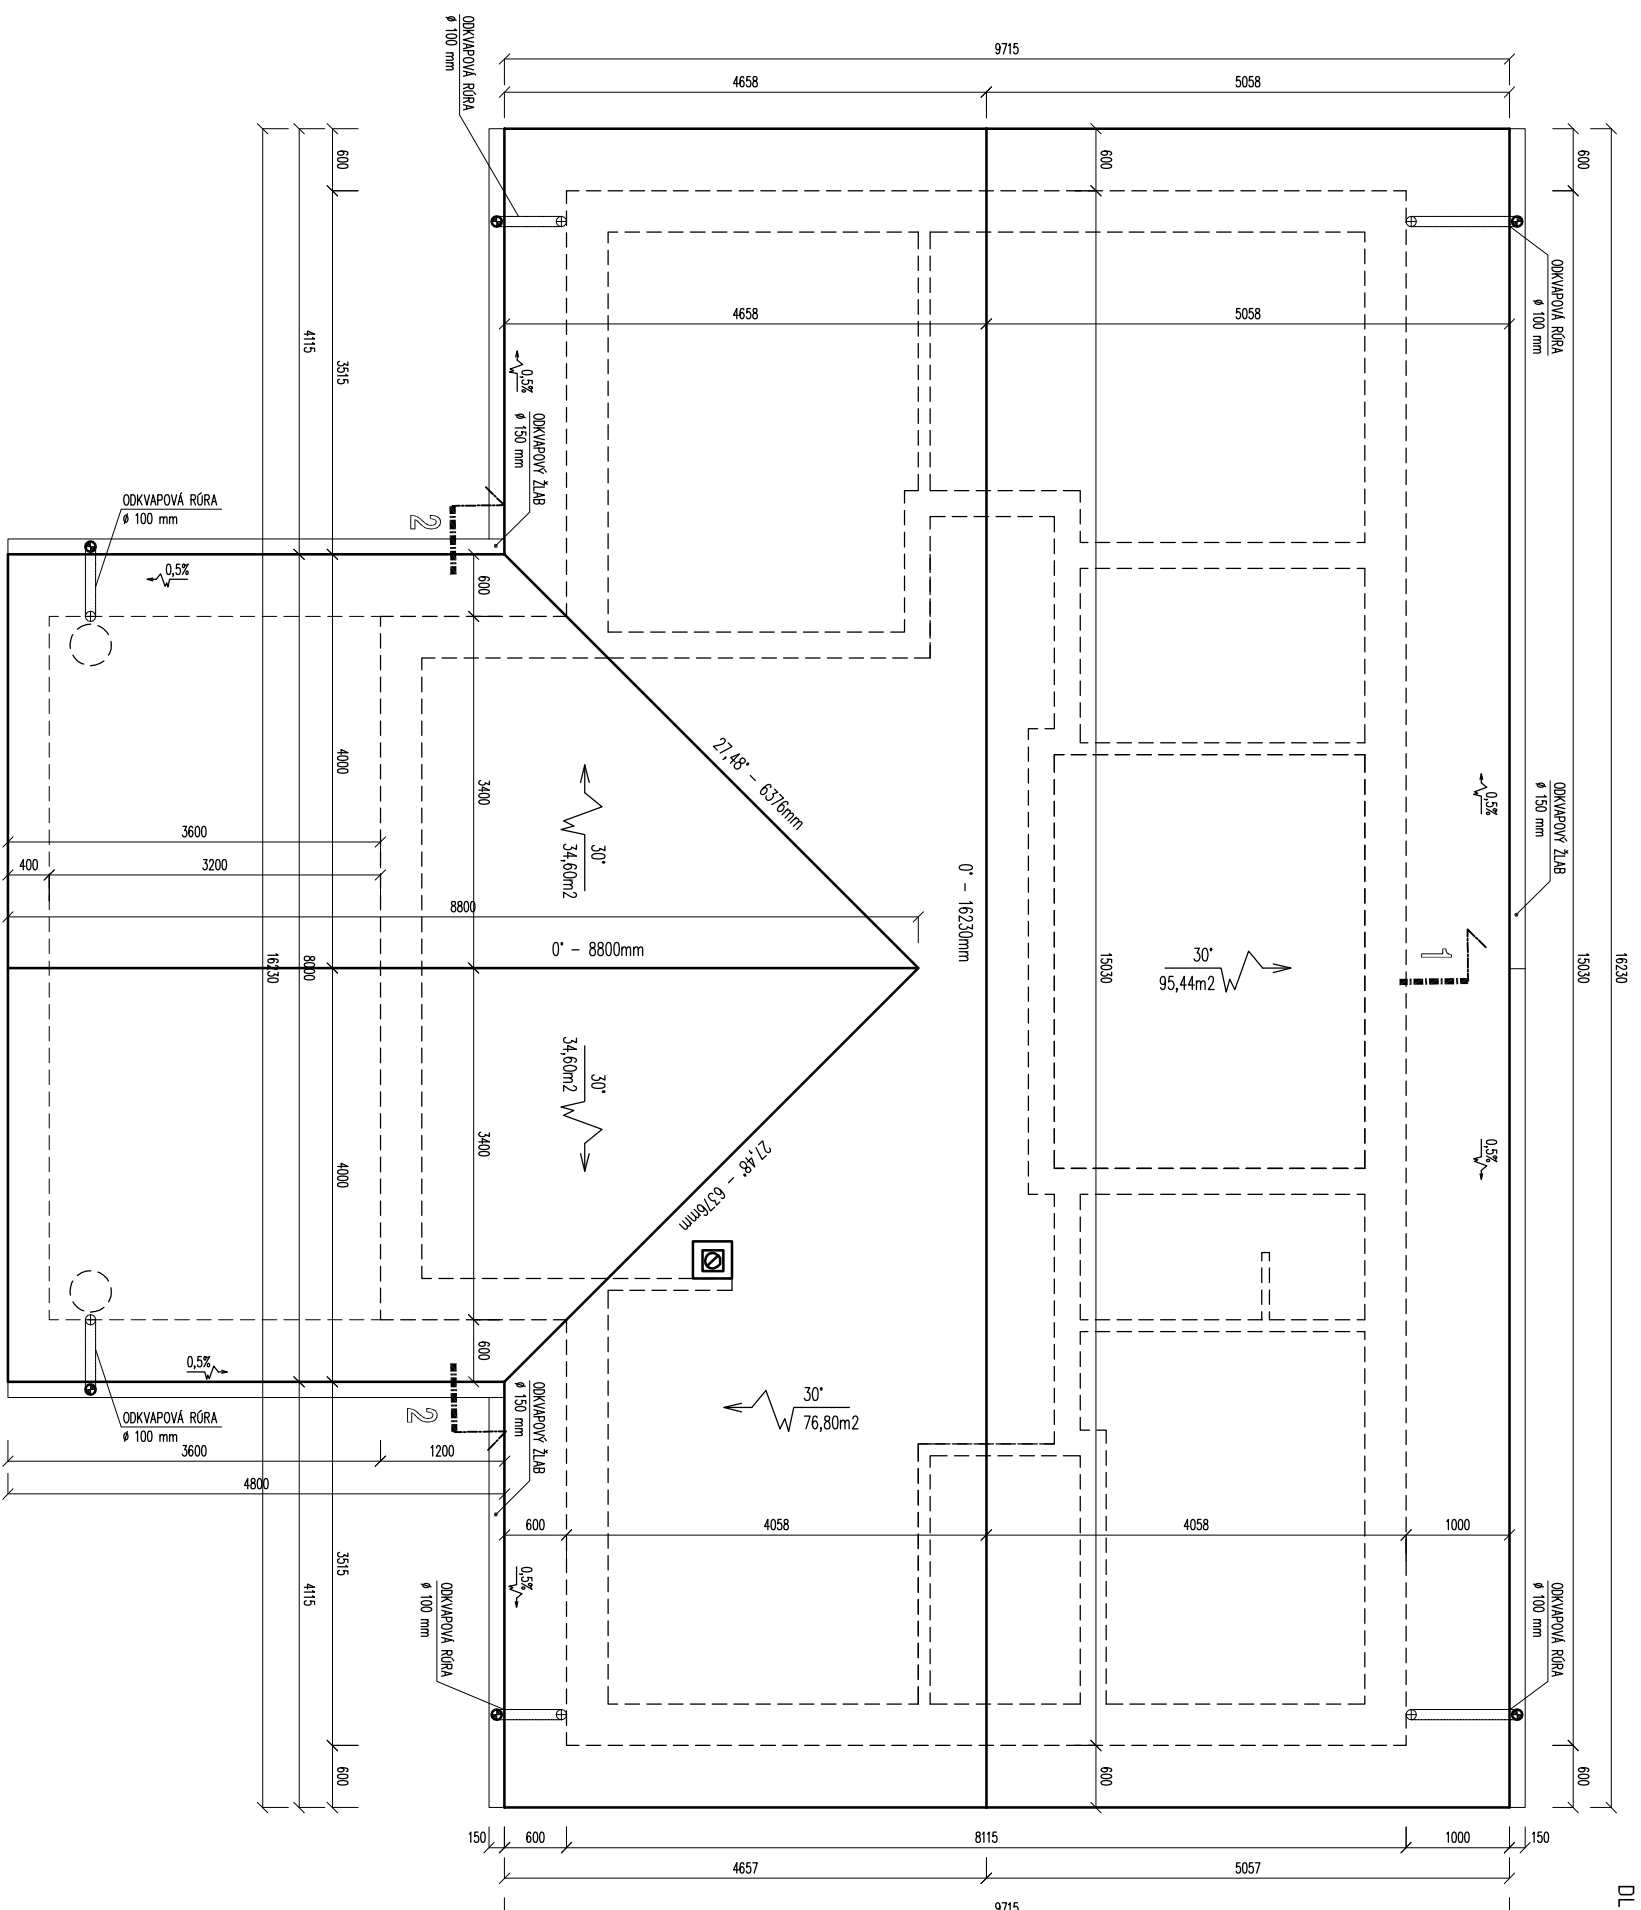

±0,000 = 477,25 BPV

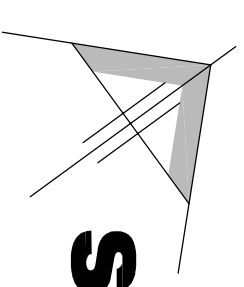

| | | | |
|---|---------------------------------|--|---------|
| Autor projektu | Ing. Gabriel Mihálek | IPORS Telefón: 00421 2 4592 2086 e-mail: info@projekt-y-senec.sk www.projekty-senec.sk | |
| Zodp. projektant | Ing. Gabriel Mihálek | | |
| Vypracoval | Ing. Gabriel Mihálek | | |
| Zariadenie pre regeneráciu a rekonštrukciu | | | |
| Miesto stavby | Hodruša Hámre, p.č.: 911/1 | Profesia | A |
| Investor stavby | Auto Care s.r.o., IČO: 44520204 | Dátum | 08/2013 |
| | | Stupeň | PPSP |
| | | Mierka | 1:60 |
| | | Číslo výkresu | AR-06 |