


1100

1800
1900(100)

1600

1050
1600(400)

1150

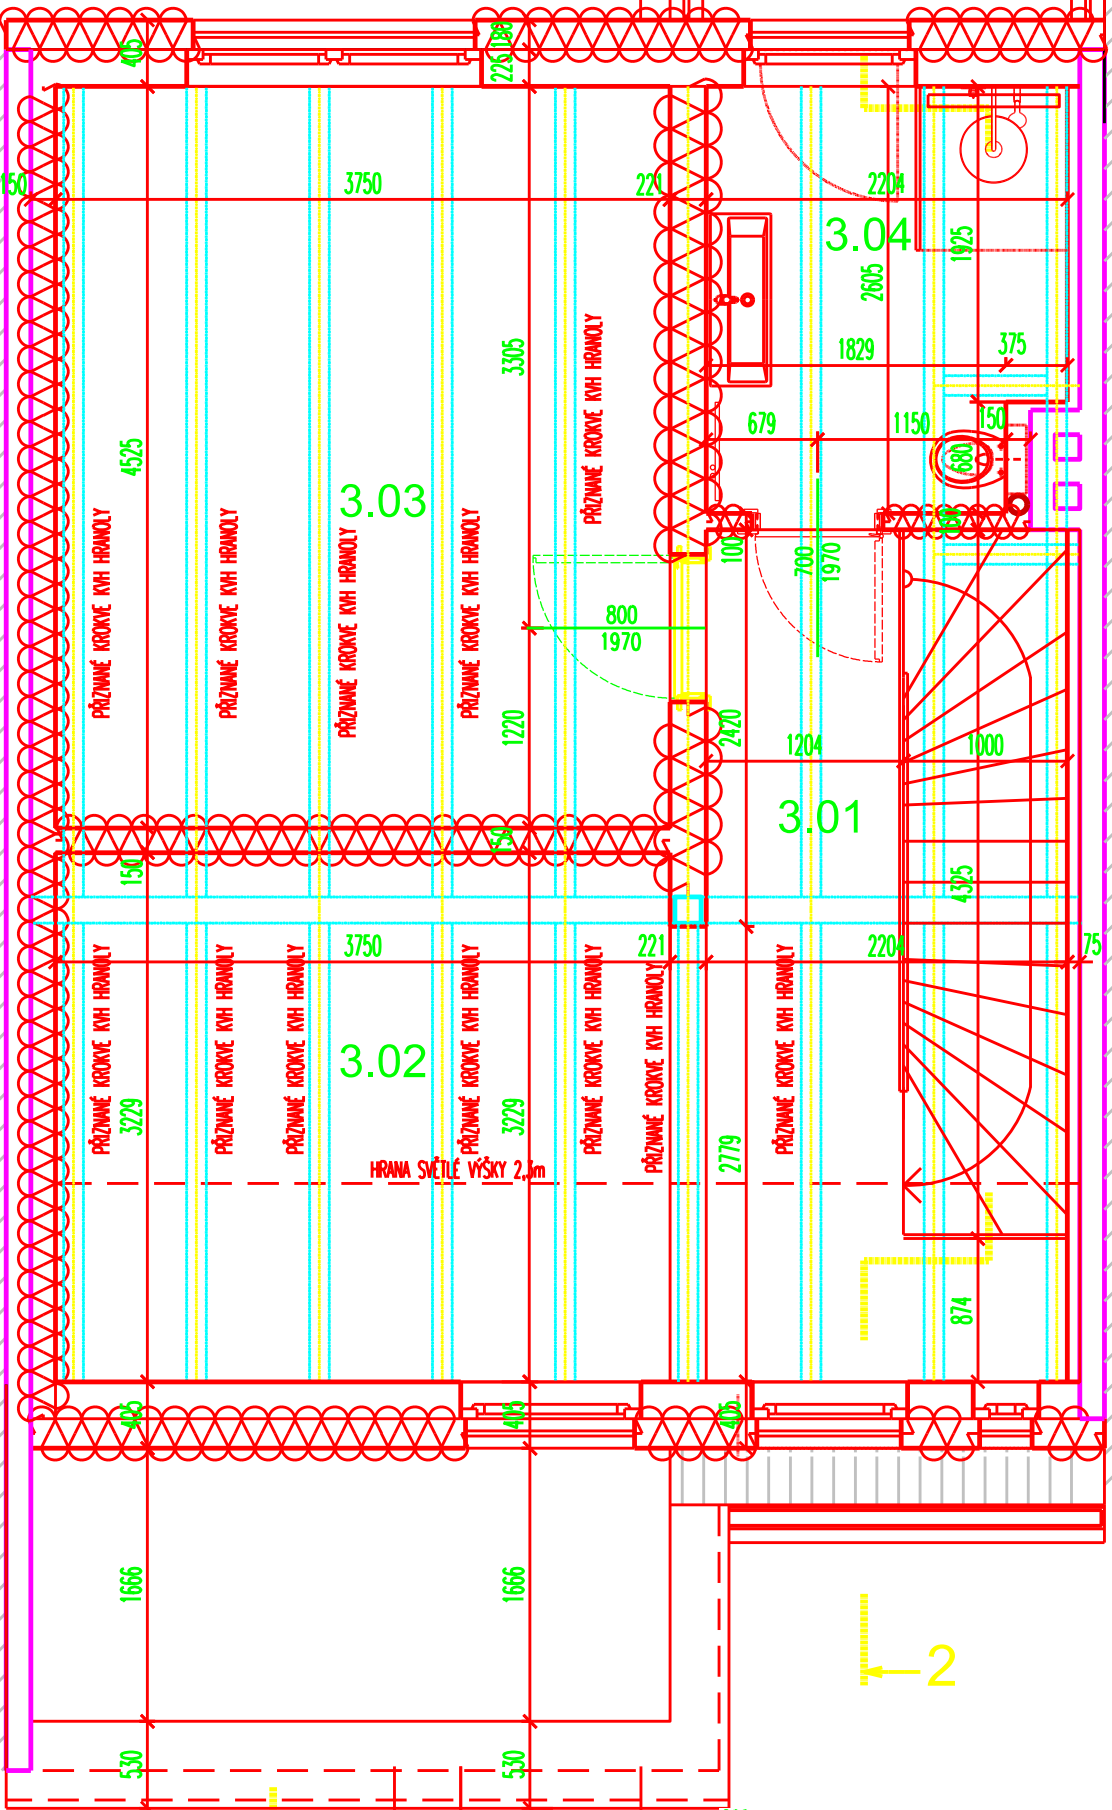

150

3750

220

3.04

2605

1829

679

1150

375

4525

3.03

3305

1220

800

1970

3.01

3.02

3750

150

3279

PRŮŽNÉ KROKVE KVH HRANOLY

PRŮŽNÉ KROKVE KVH HRANOLY

PRŮŽNÉ KROKVE KVH HRANOLY

PRŮŽNÉ KROKVE KVH HRANOLY

PRŮŽNÉ KROKVE KVH HRANOLY

PRŮŽNÉ KROKVE KVH HRANOLY

PRŮŽNÉ KROKVE KVH HRANOLY

HRANA SVĚTLÉ VÝŠKY 2,1m

221

220

2779

1204

1000

4325

75

874

1666

1666

530

2368

405

1100

477

200

950

400

400

400


1250(500)

2290

1250(500)

4410

1500(250)

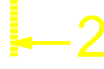

6700