


KROV

PŮDORYS M 1:50

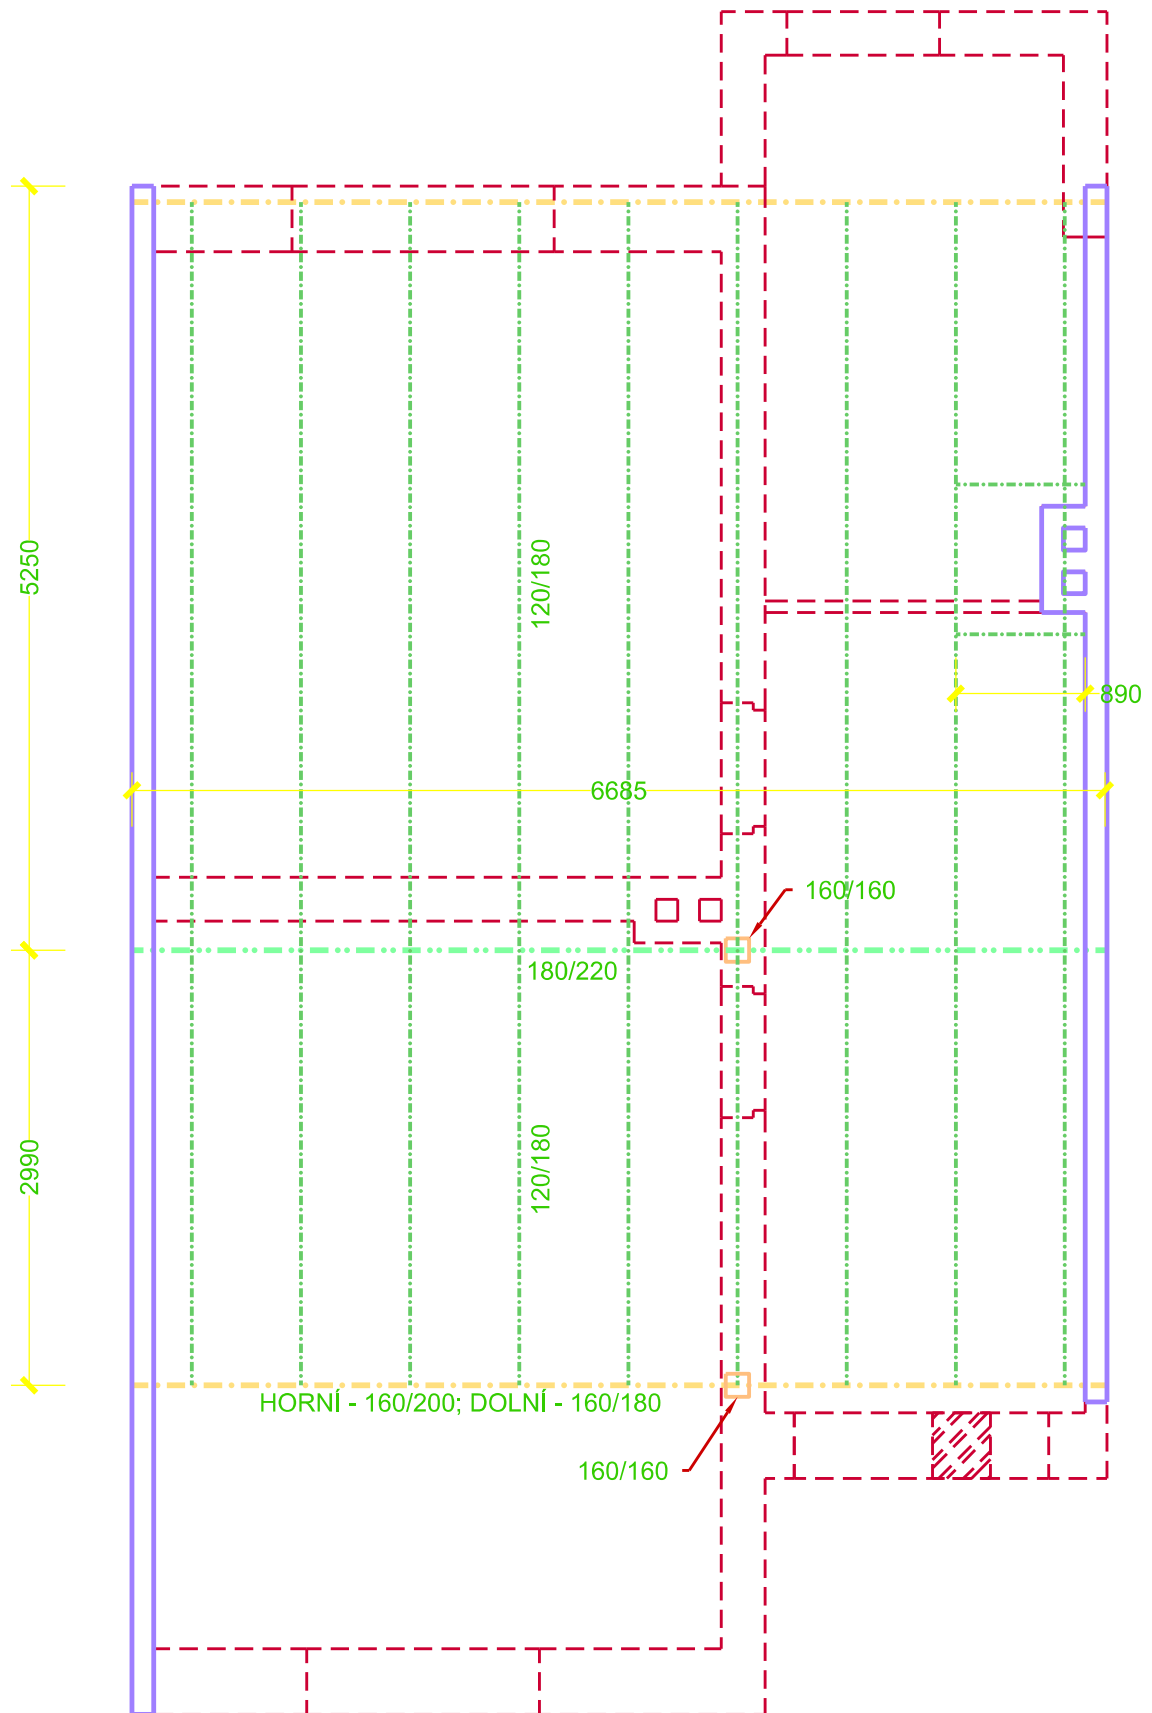

Poznámky:

1) Vaznice spojité

2) Pro trám pod stěnou minimálně 20 mm prostoru na průhyb, aby se neopřel do nosníků stropu

3) Uložení dřevěných profilů na zdivo zajistit na vodorovné síly (ve směru štítů)