

LEGENDA MÍSTNOSTI

OZN.	ÚČEL MÍSTNOSTI	PLOCHA [m ²]	PODLAHA	STĚNY	STŘOPY
1.01	LETNÍ KUCHYŇ S PROSTOREM PRO ODPOČINEK	14,90	P1-LAMINÁTOVÁ KRYTINA	OMITKA+MALBA	SDK PODHLED+MALBA
1.02	KOUPELNA S WC	5,07	P3-KERAMICKÁ DLAŽBA	KERAM. OBKLAD (1800 mm)	SDK PODHLED+MALBA
1.03	ZADVEŘI	3,47	P2-KERAMICKÁ DLAŽBA	OMITKA+MALBA	SDK PODHLED+MALBA
1.04	SKLAD ZAHRADNÍHO NÁBYTKU, NÁŘADÍ A ELEKTRICKÉHO NÁŘADÍ	9,57	P4-ACRILE 100	OMITKA+MALBA	SDK PODHLED+MALBA
CELKOVÁ PODLAHOVÁ PLOCHA [m ²]: 33,01					

LEGENDA STAVEBNÍCH HMOT

BROUŠENÝ CHELNÝ BLOK POROTHERM 30 PROFÍ (P8)
NA MALTU PRO TENKÉ SPÁRY (M10)


BROUŠENÝ CHELNÝ BLOK POROTHERM 14 PROFÍ
NA MALTU PRO TENKÉ SPÁRY

SPECIFIKACE PŘEKLADŮ

OZN.	PŘŮŘEZ	POPIS	DELKA [mm]	POČET (ks)
R02	int. [] ext. []	3x PTH KP7-225 + TĚPELNÁ IZOLACE XPS tl.80mm	2250	1
R03	int. [] ext. []	3x PTH KP7-150 + TĚPELNÁ IZOLACE XPS tl.80mm	1500	1
R04	int. [] ext. []	3x PTH KP7-100 + TĚPELNÁ IZOLACE XPS tl.80mm	1000	3
R05	int. [] ext. []	3x PTH KP7-125 + TĚPELNÁ IZOLACE XPS tl.80mm	1250	2
R06	int. [] ext. []	2x PTH KP7-125	1250	2

POZNÁMKA

V01 - NUCENÉ VĚTRÁNÍ PODTLAKOVÉ S ČASOVÝM SPINAČEM, PVC TRUBKA p.100mm, V INP (V PROSTORU ŠACHTY) OPATŘIT PO CELÉM OBVODU MINERÁLNÍ IZOLACÍ

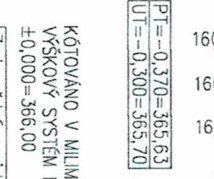

KÓTOVANO V MILIMETRECH, VÝŠKOVÉ KÓTY V METRECH
±0,000=366,00

Zodpovědný projektant
Ing. Gabriela Turková
Projektant a vypracovatel
Ing. Gabriela Turková

Technická kontrola
Ing. arch. Jarošlav Drda

Architektonický atelier
Ing. Arch. Jarošlav Drda
Husova 34, 301 00 Píseň
tel. / fax. 3773322112


formát A3
datum 07/2020
účel územní souhlas+ohlášení stavby
č. zokázky
č. kopie 4
archivní č.
Měřítko 1:50
č. výkresu D.1.1.3



D.1.1 Architektonicko-stavební řešení
Doplněná výkresu
PUDORYS 1NP

LEGENDA STAVEBNÍCH HMOT

-  BROUŠENÝ CHELMÝ BLOK POROTHERM 30 PROFIL NA MALTU PRO TENKÉ SPÁRY
-  BROUŠENÝ CHELMÝ BLOK POROTHERM 14 PROFIL NA MALTU PRO TENKÉ SPÁRY

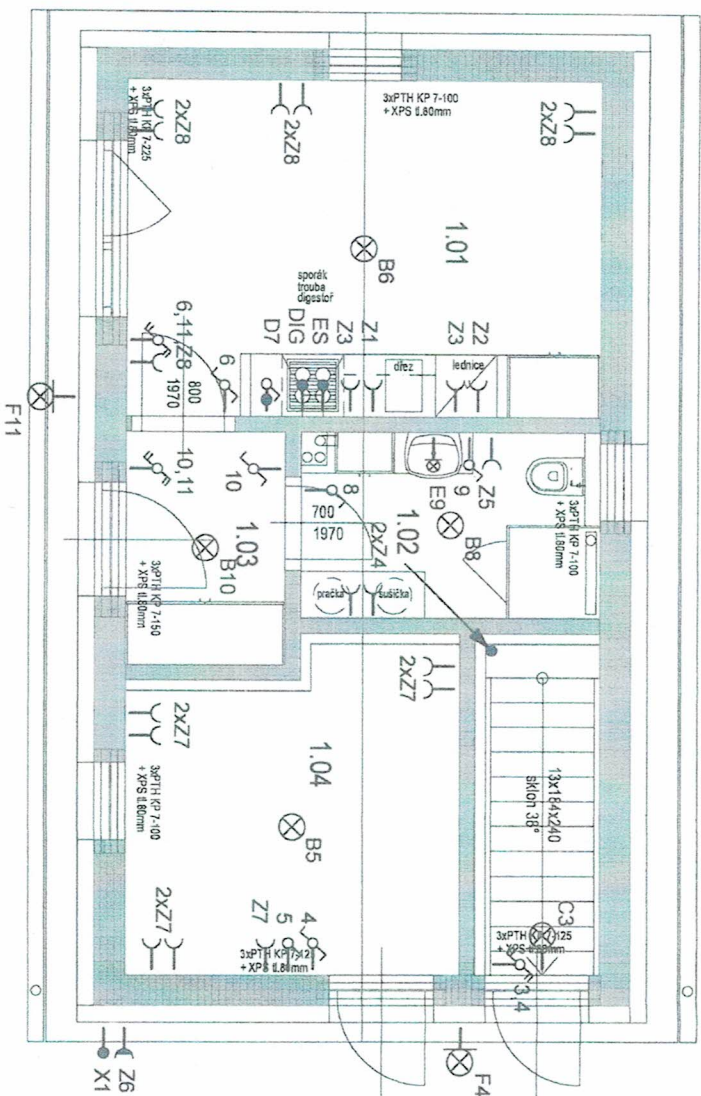

Legenda:


- svítidla, vývody
- A... stropní svítidlo (ustr)
- B... stropní svítidlo
- C... nástěnné svítidlo
- D... osvětlení kuch. linky (zářívka 1x36W)
- E... osvětlení zrcadla
- F... venkovní svítidlo IP43
- zásuvky
- Z1... myčka
- Z2, Z3... běžná zásuvka v kuchyni
- Z4... pračka
- Z5... běžná zásuvka v koupelně
- Z6... venkovní
- Z7, Z8... běžná zásuvka (dvoj) v pokojích pro ostatní
- Z3, 1... zásuvka 32A/400V
- ostatní
- ES... vývod pro el. sporák (troubu)
- DIG... vývod pro el. digestoř
- BT... termostat topení (dodávka systému ÚT)

LEGENDA MÍSTNOSTÍ

OZN.	ÚČEL MÍSTNOSTI
1.01	LETNÍ KUCHYŇ S PROSTOREM PRO ODPOČINEK
1.02	KOUPELNA S WC
1.03	ZÁDVEŘÍ
1.04	SKLAD ZAHRADNÍHO NÁBYTKU, NÁŘADÍ A ELEKTRICKÉHO NÁŘADÍ
0.05	SCHODIŠTĚ
CELKOVÁ PODLAHOVÁ PLOCHA [m ²]: 36,43	

Zodpovědný projektant Miroslav Pech	Technická kontrola Ing. arch. Jaroslav Dřda
Vypracoval Veronika Studová	Architektonický atelier Ing./Arch. Jaroslav Dřda Pilsrova 34, 301 00 Pízeň tel./fax: 377322112
formát A3	datum 01/2020
účel Izerní souhlas+ohlášení stavby	č. zakázky
č. kopie	archivní č.
Obsah výkresu PUDORYS 1NP	Měřítko 1:50
U.1.4. Simproceda elektrotechnika	č. výkresu 4



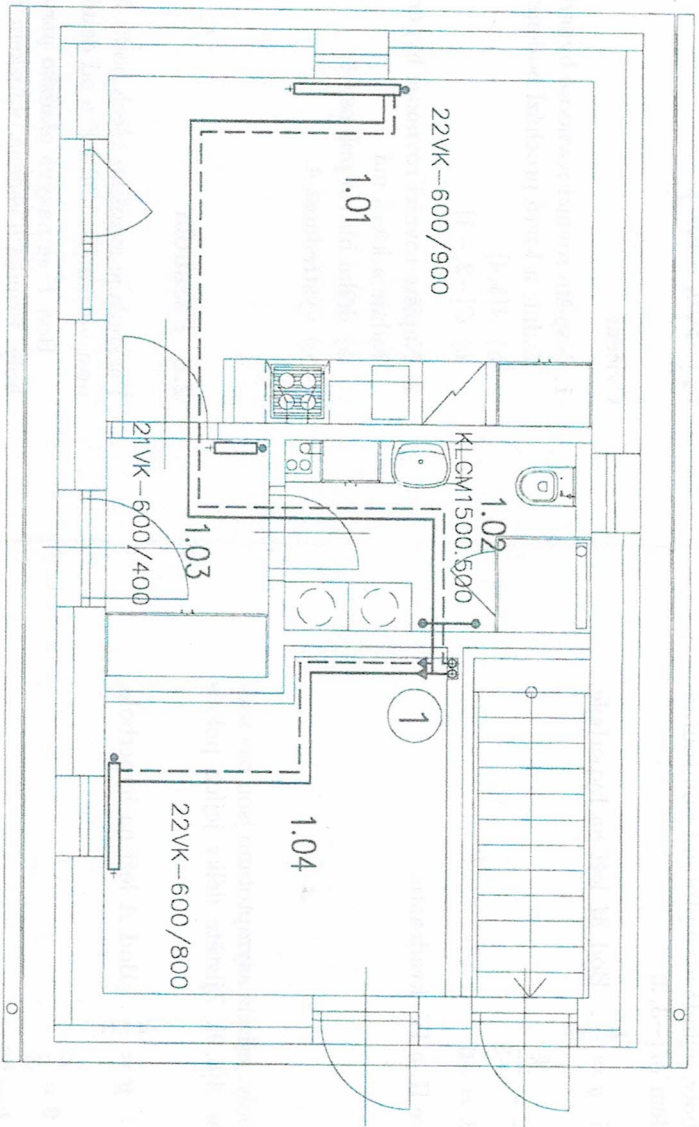


LEGENDA MÍSTNOSTI

OZN.	ÚČEL MÍSTNOSTI	T(°C)
1.01	LETNÍ KUCHYŇ S PROSTOŘEM PRO ODPOČINEK	10
1.02	KOUPELNA S WC	10
1.03	ZADVĚŘI	10
1.04	SKLAD ZAHRADNÍHO NÁBYTKU NÁŘADÍ A ELEKTRICKÉHO NÁŘADÍ	10
0.05	SCHODIŠTĚ	10

NAVŘEL	ODP. PROJEKTANT	HIP	Ing. Petr Burián	PROJEKTY VYTÁPĚNÍ Typova 9, 301 00 Píseň
INVESTOR	MÍSTO	AKCE	Novostavba zahradního domku	
			VYTÁPĚNÍ	
			PŮDORYS 1. NP	
DATA	STUPĚN	ZAKÁZKA	MĚŘÍTKO	Č. VÝKRESU
01. 2020	DS+OHL. ST.		1:50	2




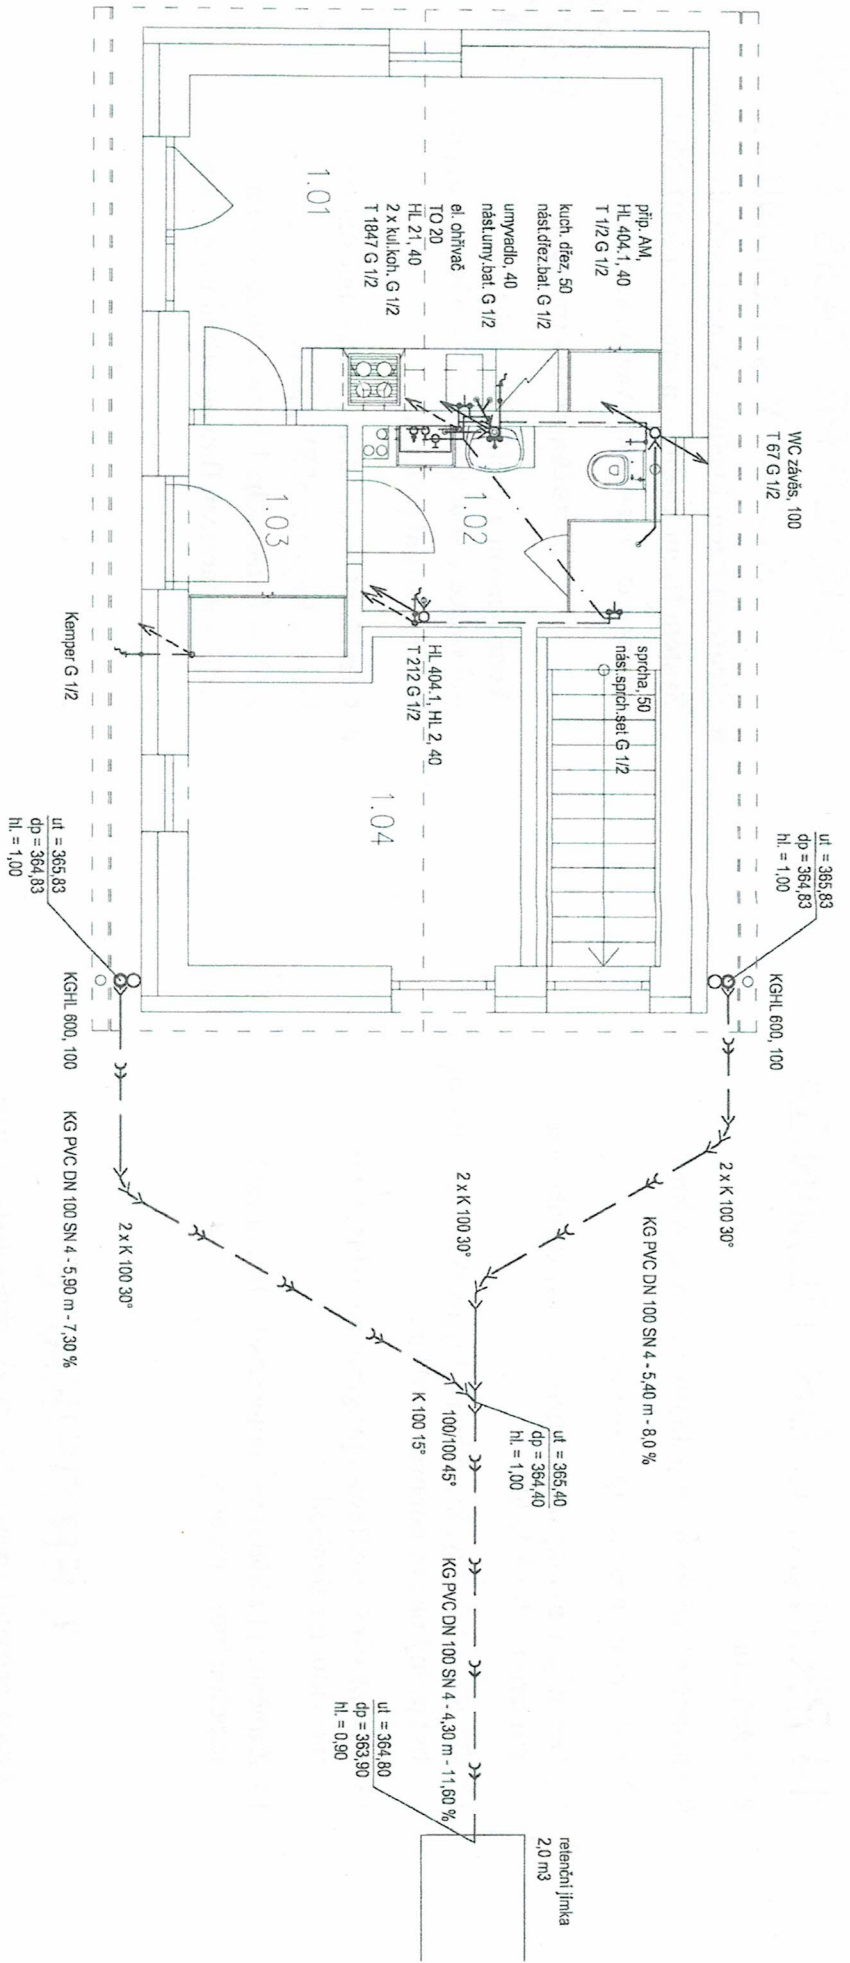

LEGENDA MÍSTNOSTI

OZN.	ÚČEL MÍSTNOSTI
1.01	LETNÍ KUCHYŇ S PROSTOREM PRO ODPOČINEK
1.02	KOUPELNA S WC
1.03	ZADVĚŘI
1.04	SKLAD ZAHRADNÍHO NÁBYTKU, NÁŘADÍ A ELEKTRICKÉHO NÁŘADÍ
0.05	SCHODIŠTĚ

LEGENDA

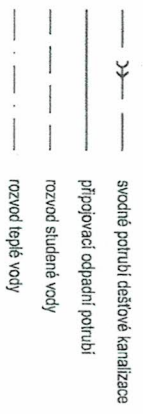


KÓTOVANO V MILIMETRECH, VÝŠKOVÉ KÓTY V METRECH
 VÝŠKOVÝ SYSTÉM BpV
 ±0,000=366,00

Vedoucí projektant		Zodpovědný projektant	
Ing. arch. Jaroslav Drda		Zdenka Bejlová	
vyraboval a kreslil		Zdenka Bejlová	
Zdenka Bejlová		formát	
		A3	
datum		03/2020	
účel		US + OS	
č. zadávkový		2015	
č. kopie			
archivní č.			
Měřítko		č. výkresu	
1:50		4	

Novostavba zahradního domku

Zdravotně technické instalace


PŮDORYS 1. NP

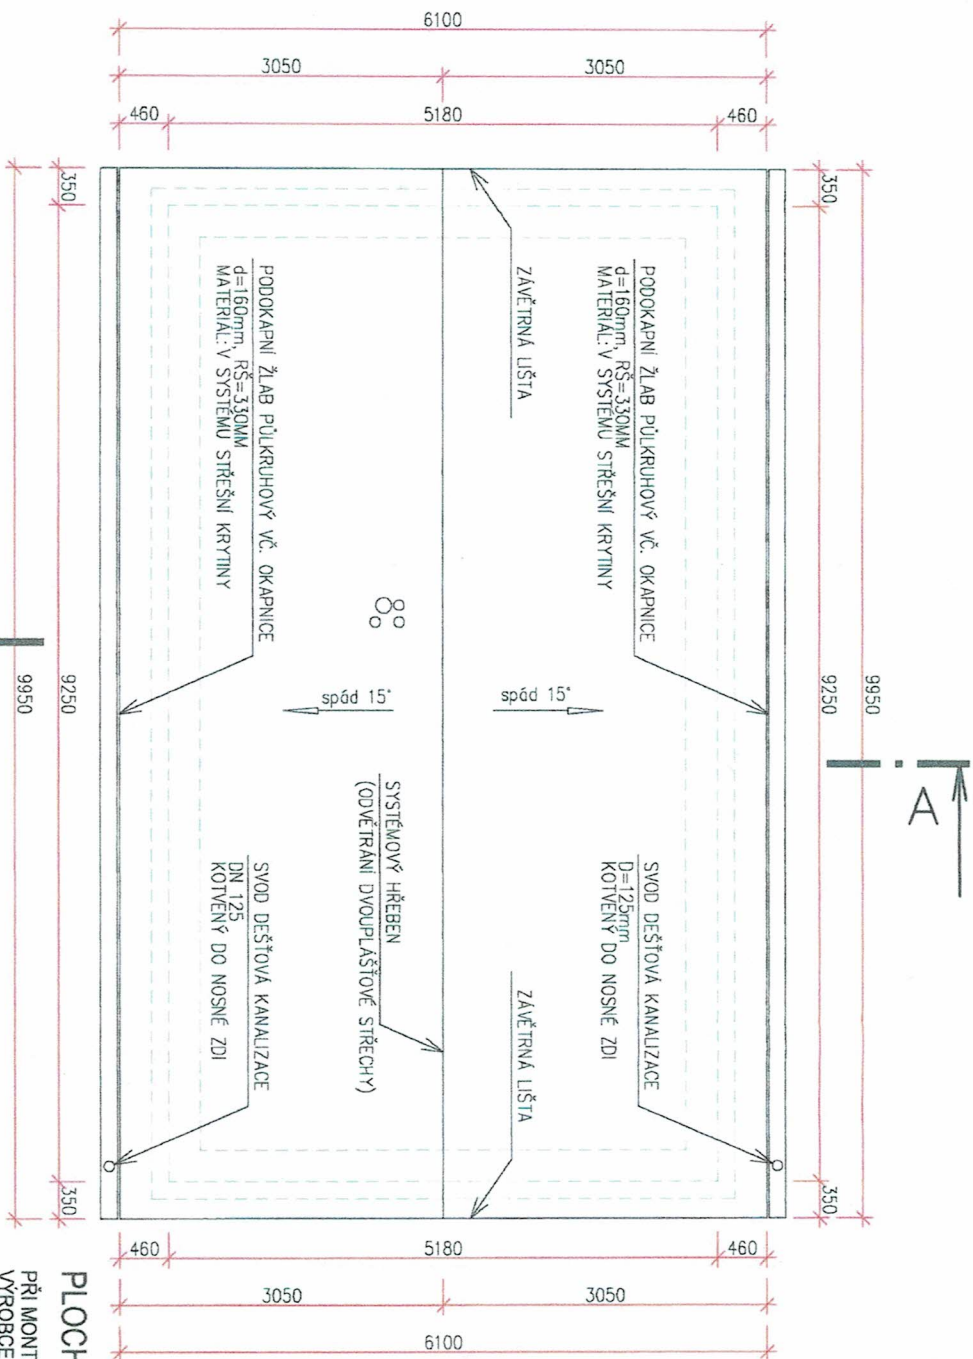


PLOCHA STŘEŠNÍHO PLAŠŤE: 64,00 m²

**PŘI MONTÁŽI STŘEŠNÍ KRYTINY BUDOU RESPEKTOVÁNY MONTÁŽNÍ POKYNY
VYROBCE KRYTINY, VČETNĚ POSOUZENÍ KOTVENÍ KRYTINY!!!**


KÓTOVANO V MILIMETRECH, VÝŠKOVÉ KÓTY V METRECH
VÝŠKOVÝ SYSTÉM Bpv
±0,000=366,00

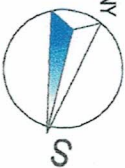

Zodpovědný projektant Ing. Gabriela Turková Projektant a vypracovatel Ing. Gabriela Turková	Technická kontrola Ing. arch. Jaroslav Drda	Architektonický atelier Ing. Arch. Jaroslav Drda Husova 34, 301 00 Píseň tel./fax. 377322112
formát A3	datum 07/2020	účel územní souhlas+ohlášení stavby
	č. základky	č. kopie 4
	archivní č.	č. výkresu D.1.1.5
D.1.1 Architektonicko-stavební řešení Obsah výkresu PUDORYS STŘECHY		Měřítko 1:50

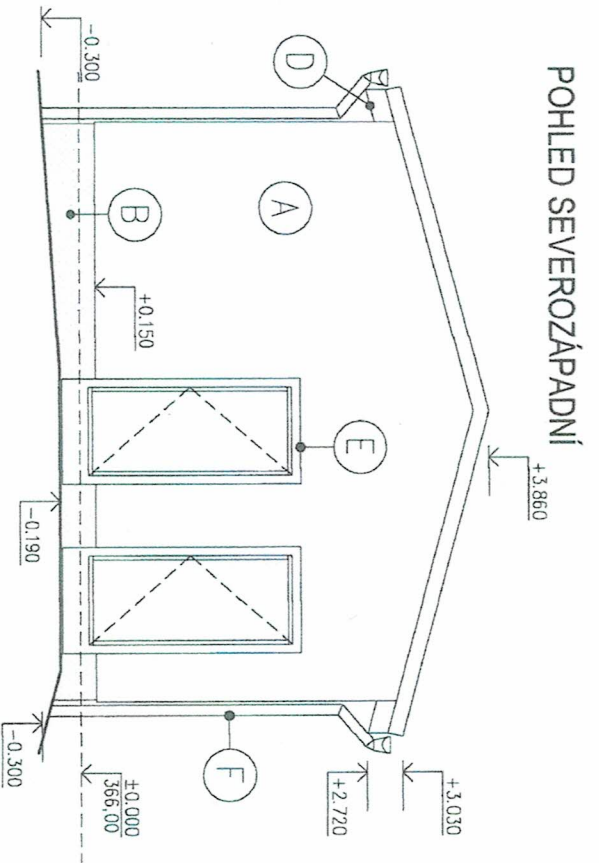

POHLED JIHOVÝCHODNÍ

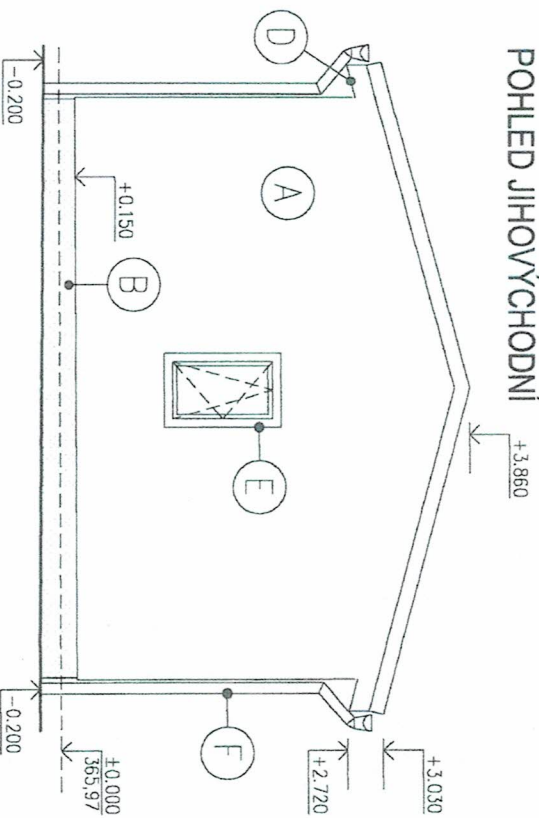

A FASADA

SILIKONOVÁ OMÍTKA ODSTĚN DLE AD

B SOKL

SOKLOVÁ OMÍTKA ODSTĚN DLE AD

C STŘEŠNÍ KRYTINA

VELKOFORMÁTOVÁ PLECHOVÁ KRYTINA
S IMITACÍ STŘEŠNÍ TAŠKY,
BARVY DLE AD

D ŘÍMSA

DŘEVĚNÝ OKLAD NA DŘEVĚNÉ KROKVE Z PALUBEK,
3x NĀTER LAZUROU ODSTĚN DLE AD

E VÝPLNĚ OTVORŮ

PLASTOVĚ ODSTĚN DLE AD

F KLEMPÍŘSKÉ VÝROBKY

MATERIÁL A ODSTĚN DLE VYBRANĚHO VÝROBCE
STŘEŠNÍ KRYTINY

KŮTOVANO V MILIMETRECH, VÝŠKOVÉ KŮTY V METRECH
VÝŠKOVÝ SYSTĚM BpV
±0,000=366,00



Zodpovědný projektant
Ing. Gabriela Turková
Projektant a vypracovatel
Ing. Gabriela Turková

Technická kontrola
Ing. arch. Jaroslav Drda

Architektonický atelier
Ing. Arch. Jaroslav Drda
Husova 34, 301 00 Pízeň
tel. / fax. 377322112

formát A3
datum 07/2020

účel Územní souhlas+ohlášení stavby

č. zakázky


č. kopie 4

archivní č.

Obsah výkresu
POHLED SZ, JV

Měřítko 1:50 Č. výkresu D.1.1.7

POHLED JIHOZÁPADNÍ

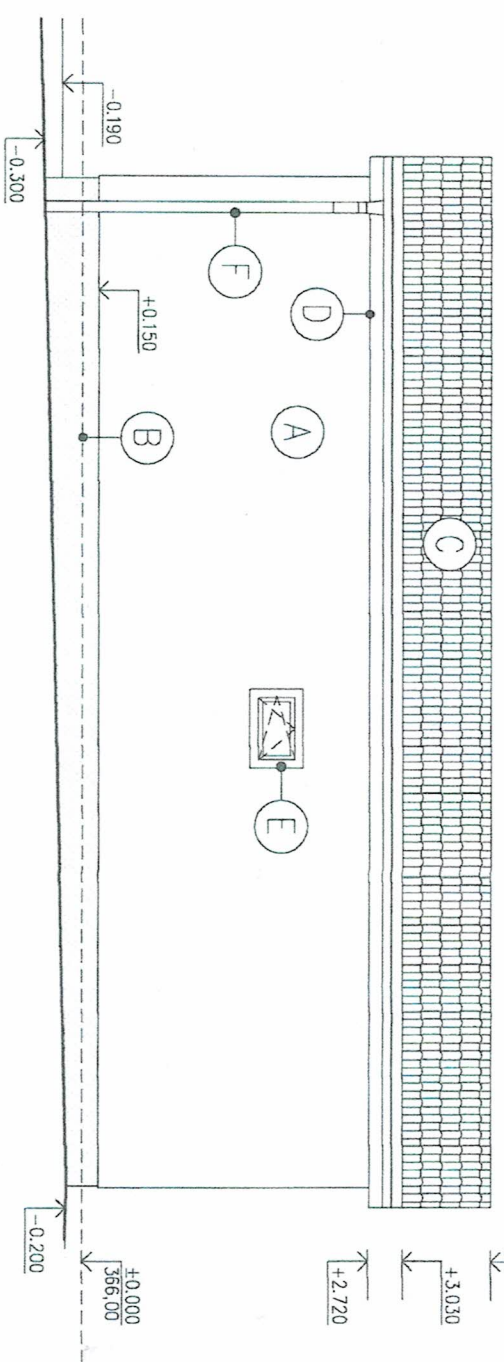


- A FASÁDA**
SILIKONOVÁ OMÍTKA ODSTĚN DLE AD
- B SOKL**
SOKLOVÁ OMÍTKA ODSTĚN DLE AD
- C STŘEŠNÍ KRYTINA**
VELKOFORMÁTOVÁ PLECHOVÁ KRYTINA
S IMITACÍ STŘEŠNÍ TAŠKY,
BARVY DLE AD
- D ŘÍMSA**
DŘEVĚNÝ OKLAD NA DŘEVĚNÉ KROKVE Z PALUBEK,
3x NÁTER LAZUROU ODSTĚN DLE AD
- E VÝPLNĚ OTVORŮ**
PLASTOVÉ ODSTĚN DLE AD
- F KLEMPÍŘSKÉ VÝROBKY**
MATERIÁL A ODSTĚN DLE VYBRANÉHO VÝROBCE
STŘEŠNÍ KRYTINY

KÓTOVANO V MILIMETRECH, VŠEKOVÉ KÓTY V METRECH
VŠEKOVÝ SYSTÉM BpV
±0,000=366,00



Zodpovědný projektant Ing. Gabriela Turková Projektant a vypracovatel Ing. Gabriela Turková	Technická kontrola Ing. arch. Jaroslav Drda	Architektonický atelier Ing. Arch. Jaroslav Drda Husova 34, 301 00 Píseň tel./fax: 377322112
formát: A3	datum: 07/2020	účel: územní souhlas+ohlášení stavby
č. zakázky	č. kopie	4
archivní č.	č. výkresu	D.1.1.8
Obsah výkresu D.1.1 Architektonicko-stavební řešení POHLED JZ		

POHLED SEVEROVÝCHODNÍ

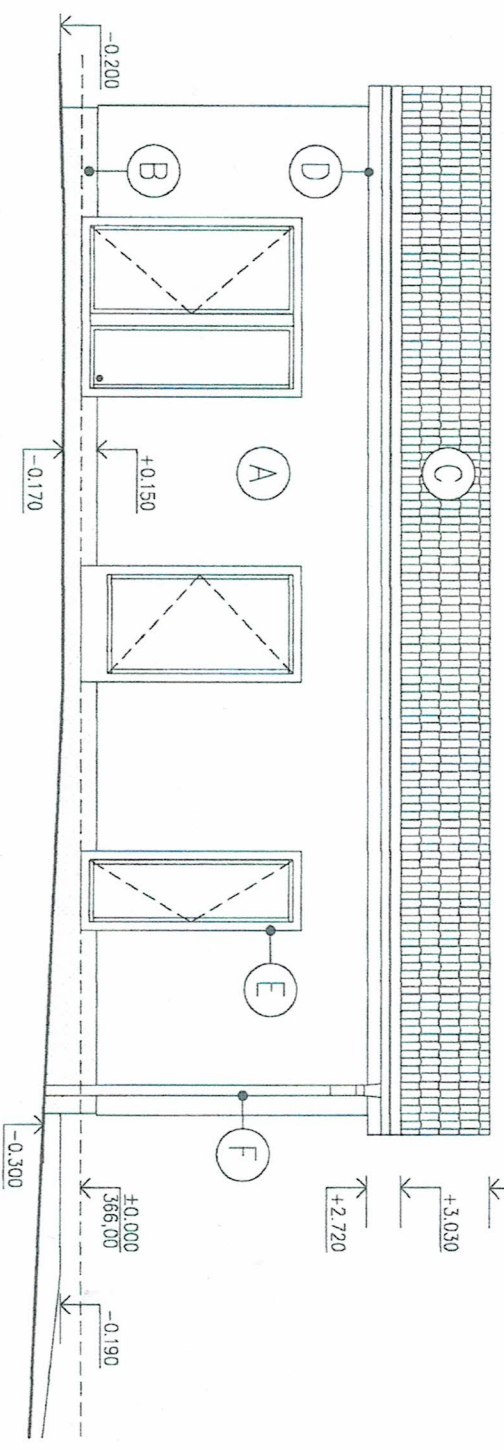

- A FASADA**
SILIKONOVÁ OMÍTKA ODSTĚN DLE AD
- B SOKL**
SOKLOVÁ OMÍTKA ODSTĚN DLE AD
- C STŘEŠNÍ KRYTINA**
VELKOFORMÁTOVÁ PLECHOVÁ KRYTINA
S IMITACÍ STŘEŠNÍ TAŠKY,
BÁRYV DLE AD
- D ŘÍMSA**
DŘEVĚNÝ OBKLAD NA DŘEVĚNÉ KROKVĚ Z PALUBEK,
3x NÁTĚŘ LAZUROU ODSTĚN DLE AD
- E VÝPLNĚ OTVORŮ**
PLASTOVÉ ODSTĚNU DLE AD
- F KLEMPÍŘSKÉ VÝROBKY**
MATERIÁL A ODSTĚN DLE VYBRANÉHO VÝROBCE
STŘEŠNÍ KRYTINY

KÓTOVANO V MILIMETRECH, VÝŠKOVÉ KÓTY V METRECH
VÝŠKOVÝ SYSTÉM BpV
±0,000=366,00



Zadavatel	Ing. Gabriela Turková Projektant a vypracovatel Ing. Gabriela Turková	Technická kontrola Ing. arch. Jaroslav Drda	Architektonický atelier Ing. Arch. Jaroslav Drda Husova 34, 301 00 Pízeň tel. / fax: 377322112
formát	A3	datum	07/2020
účel	g	účel	g
č. zakázky		č. zakázky	
č. kopie		č. kopie	4
archivní č.		archivní č.	
Měřítko	1:50	č. výkresu	D.1.1.6

U.I.1. Architektura
Obsah výkresu
POHLED SV