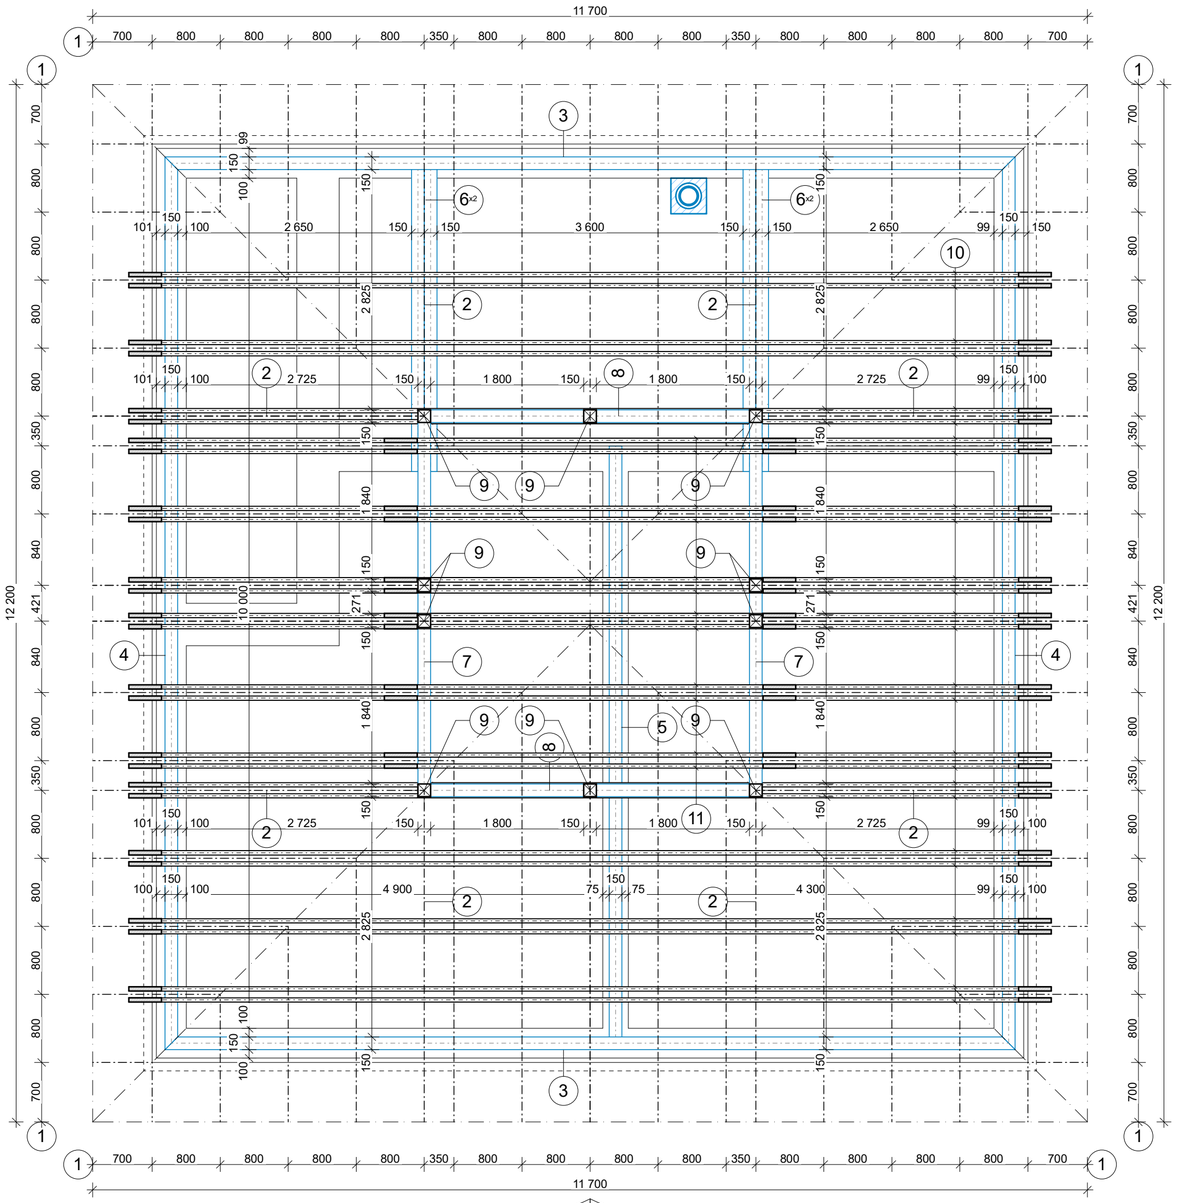


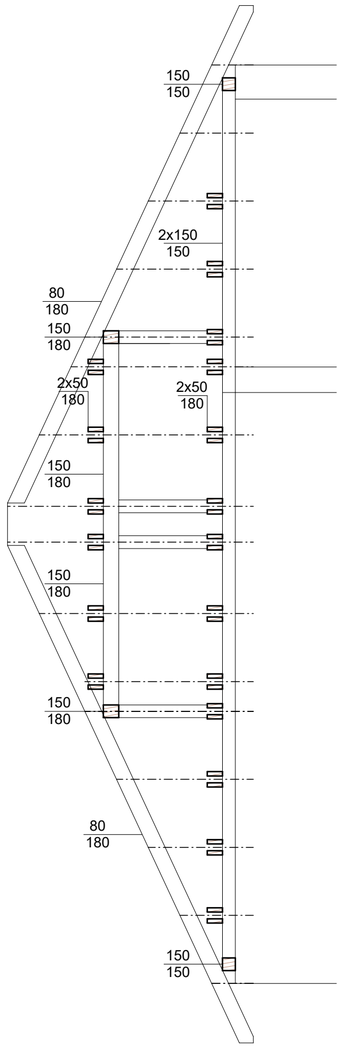

VÝPIS REZIVA

| OZN | NÁZOV | PRIEREZ (mm) | KS | DĽŽKA (mm) | CELK. OBJEM |
|---|---|---|---|---|---|
| 1 | Krokva | 80x180 | 30 | 6 455 | 2,79m$^3$ |
| 2 | Krokva | 80x180 | 8 | 4 300 | 0,50 m$^3$ |
| 3 | Pomúrnica | 150x150 | 2 | 10 000 | 0,45 m$^3$ |
| 4 | Pomúrnica | 150x150 | 2 | 10 500 | 0,47 m$^3$ |
| 5 | Pomúrnica | 150x150 | 1 | 7 000 | 0,15 m$^3$ |
| 6 | Nosník | 150x150 | 4 | 3 550 | 0,32 m$^3$ |
| 7 | Stredová väznica | 150x180 | 2 | 4 550 | 0,25 m$^3$ |
| 8 | Stredová väznica | 150x180 | 2 | 4 050 | 0,22 m$^3$ |
| 9 | Stĺp | 150x150 | 10 | 1 220 | 0,27 m$^3$ |
| 10 | Klieštiny- spodné | 2x50x180 | 13 | 10 850 | 2,12 m$^3$ |
| 11 | Klieštiny- spodné | 2x50x180 | 6 | 4 840 | 0,94 m$^3$ |
| 12 | Nárožná krokva | 100x200 | 4 | 8760 | 0,70 m$^3$ |
| | | | | spolu | 9,18 m$^3$ |

**pomocná konštrukcia na kotvenie záklopu nie je súčasťou výpisu reziva krovu**

POZNÁMKY

- Oceľové kotviace prvky, pomocná konštrukcia záklopu nie sú súčasťou výpisu reziva
- Celá krovná konštrukcia je vyhotovená z hraneného suchého reziva triedy C24, ktoré sa navzájom spájajú tesárskymi spojmi a oceľovými skrutkami Ø 16 vždy po 2ks.
- Pomúrnice sú kotvené pomocou oceľových skrutkami Ø 16 vo vzdialenosti 1 200 mm do žb venca
- Prvky krovnej konštrukcie sú vyhotovené z reziva bez strednicovej časti a kôry.
- Všetky derevené prvky impegnovať prípravkom proti požiaru, hnilobe a škodcom
- Spoje drevených konštrukcií vykonať tesárskymi spojmi

**- Podrobnosti neuvedené v PD sa musia vykonať v zmysle platných resp. záväzných EN schválených technologických postupov dodávatelov tak, aby dielo spĺňalo funkčné predpoklady pre projektovaný účel využitia**

POZNÁMKA:

- KÓTOVANÁ JE HRUBÁ STAVBA
- KÓTOVANÁ JE V MM
- VÝŠKOVÉ KÓTY SÚ UVEDENÉ V M
- NA STAVBE PREVERIŤ KÓTOVANIE
- AKÉKOĽVEK NEZHODY MEDZI PROFESIAMI HLÁSIŤ PROJEKTANTOVI

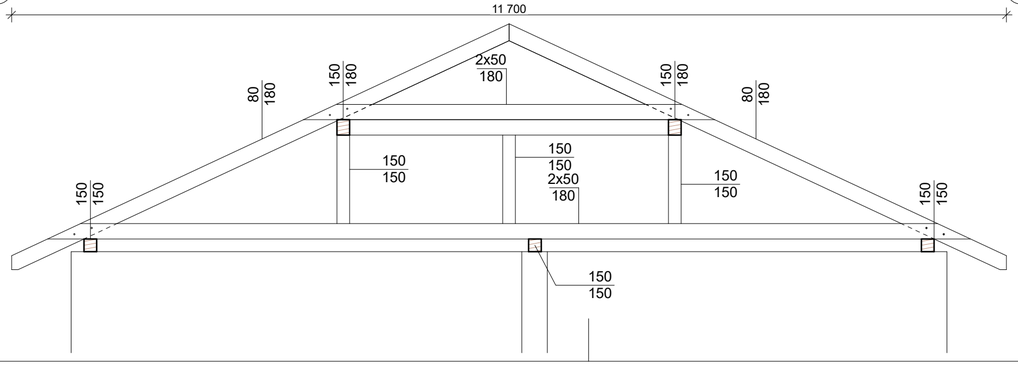

Pečiatka a podpis

| | | | |
|---|---|---|---|
| Zodp. projektant | Ing. Peter Neilinger | Projekt | Stavebník |
| Generálny projektant | NV-Project,s.r.o. | **Rodinný dom** | NIKOLAS PAČAJ<br>Májová 299, 059 19 Vikartovce |
| Vypracoval/kreslil | Ing. Peter Neilinger | | Miesto stavby |
| Autor projektu | Ing. VIERA DIKANTOVÁ | Novostavba | **obec:** Vikartovce, **okres:** Poprad<br>**k.ú.:** Vikartovce **č.p.:** 7359/56-60 |
| Zákonný vlastník | | Druh dokumentu | Dokument |
| **NV - Project, s.r.o.**<br>Veľkoblahovská 69/27<br>92901 Dunajská Streda<br>**ATELIER4**<br>Korzo Bélu Bartóka 790<br>929 01 Dunajská Streda<br>office@nv-project.sk<br>office@atelier4.sk<br>+ 421 915 768 437<br>+ 421 903 670 170 | | **ARCHITEKTÚRA** | Projekt na stavebné povolenie |
| | | Názov dokumentu | Mierka 1:50 / Čís. výkr. |
| | | **Pôdorys krovu** | Formát 6xA4 / Dát. vydania April 2021 / Jazyk SR |

TENTO VÝKRES JE ORIGINÁL, JEHO KOPÍROVANIE JE TRESTNÉ PODĽA §24, ODST. (3) ZÁKONA č. 618/2003 Z.z. © copyright NV-Project,s.r.o.,projektová kancelária