



návrh - celek, výstavní
(vnitřní) strana

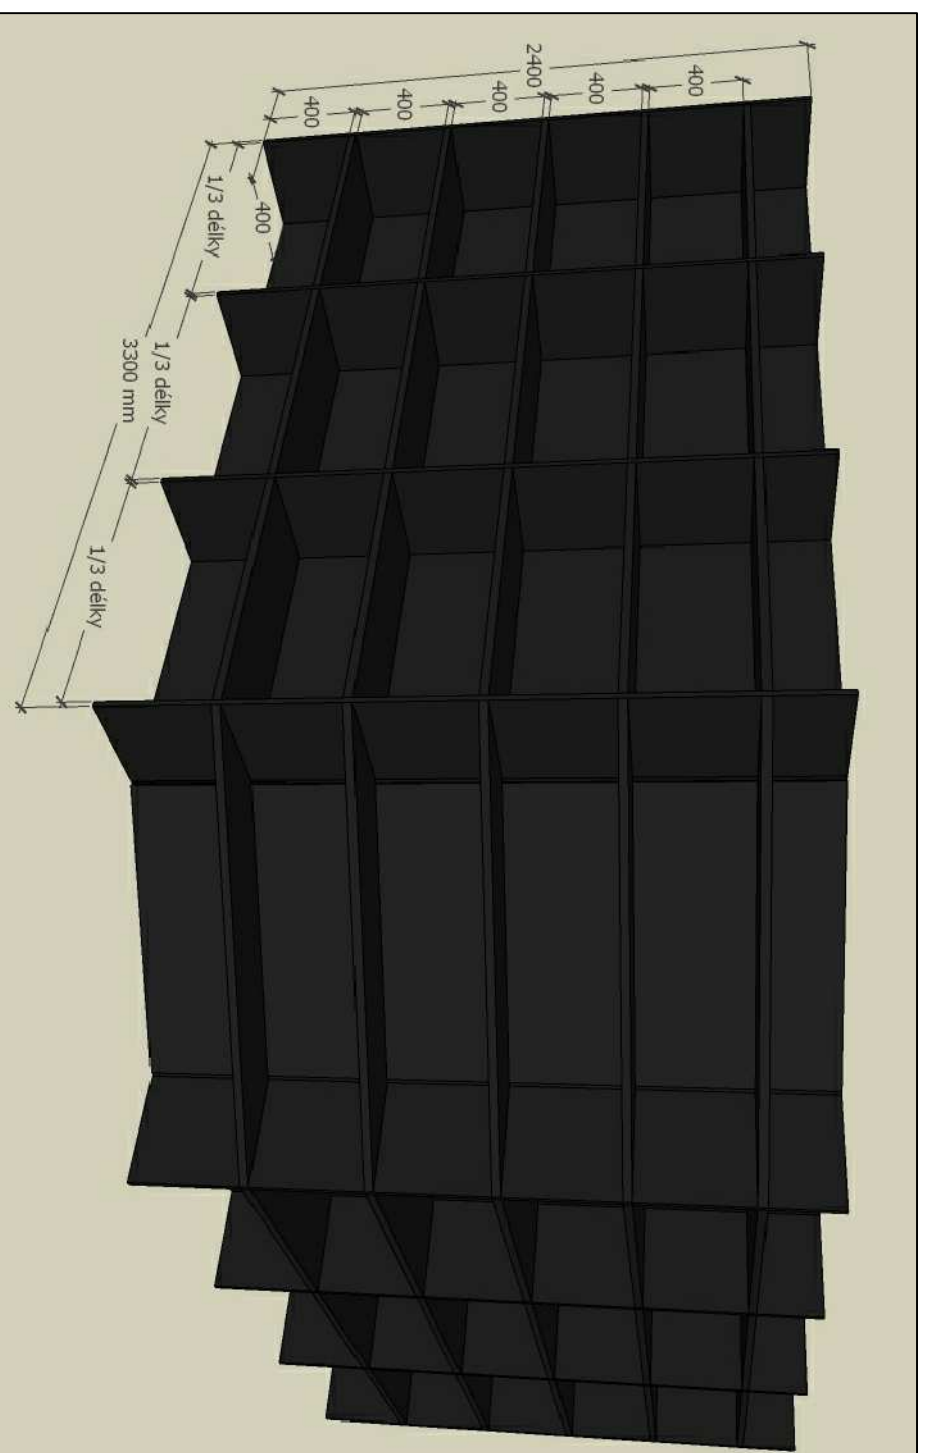

návrh - celek, úložná
(vnější) strana

Jedná se o třídlínnou výstavní stěnu výšky 2,4 m, jejíž totožné delší strany o délce 3,3 m jsou na sebe kolmé a jsou symetricky propojeny stěnou délky 1,0m pod úhlem 45°. Z vnitřní strany bude stěna sloužit jako výstavní, z vnější strany bude takéž přístupná a bude sloužit jako sklad. Vnější stranou bude umístěna k výloze, která bude polepena neprůhledným polem.

Stěna bude stát volně v prostoru, bude tedy samonosná. V návrhu nejsou zohledněny konstrukční nosné prvky, jsou zobrazeny pouze rozměrové požadavky vzhledem k rozměrům vystavovaných a ukládaných předmětů.

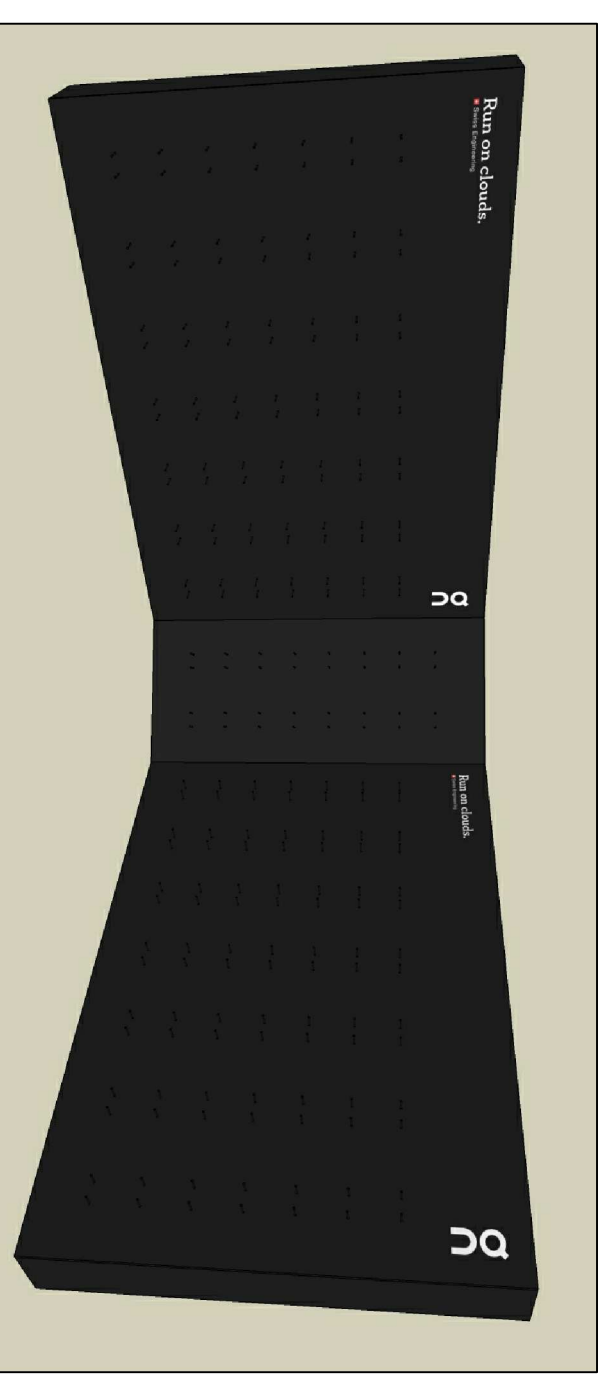

návrh - celek, výstavní strana

Veškeré kóty jsou v milimetrech
Rozměry jsou orientační na základě podkladů dodaných zadavatelem

Velosprint Žilina - návrh výstavní stěny On Running		
celek	sloupce 7x7 bot - 2x8 bot - 7x7 bot	17.9.2021