


Kolmé delší stěny budou totožné na vnější i vnitřní straně. Jejich celková výstavní šířka je 3,3 metru, celková výška je 2,4 metru.

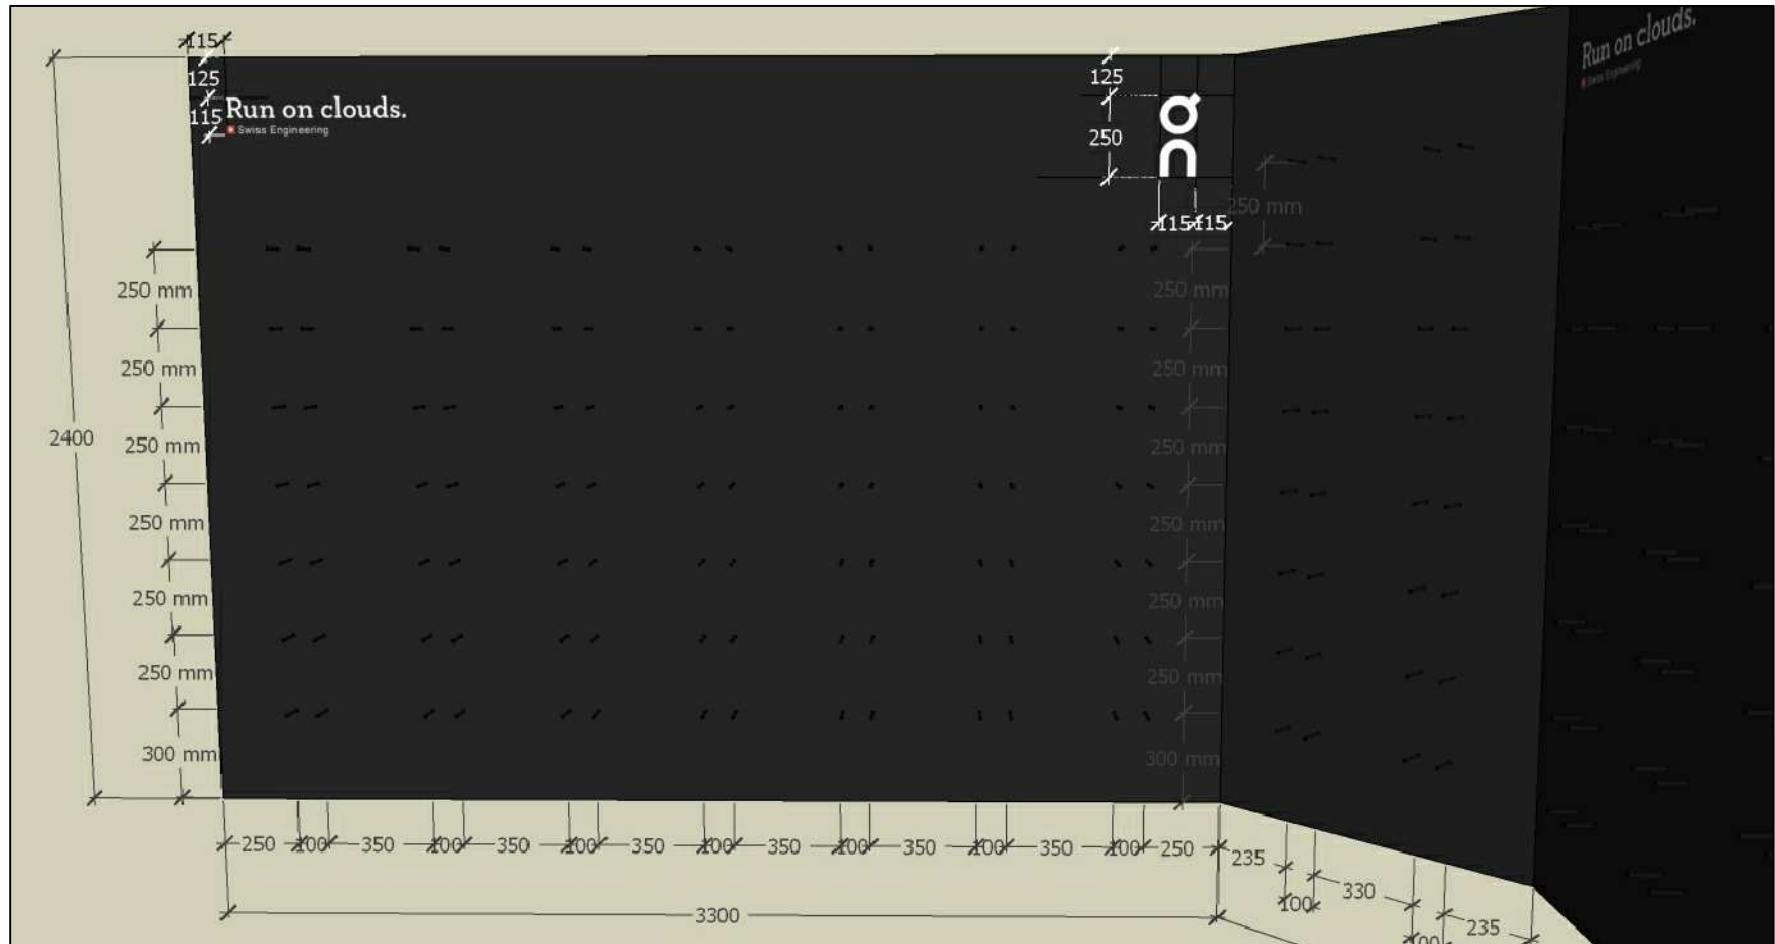


návrh - delší stěna, výstavní (vnitřní) strana

K vystavení bude na delších stranách sloužit 7 sloupců x 7 řádků závitových trnů v párech. Na základě požadavků zadavatele bude v druhém řádku zvrchu provedena jen příprava na trny, přes tu budou provedeny popisy modelů bot. Výhledově je možné, že bude i tento řádek použit pro trny.



návrh - delší stěna, úložná (vnější) strana

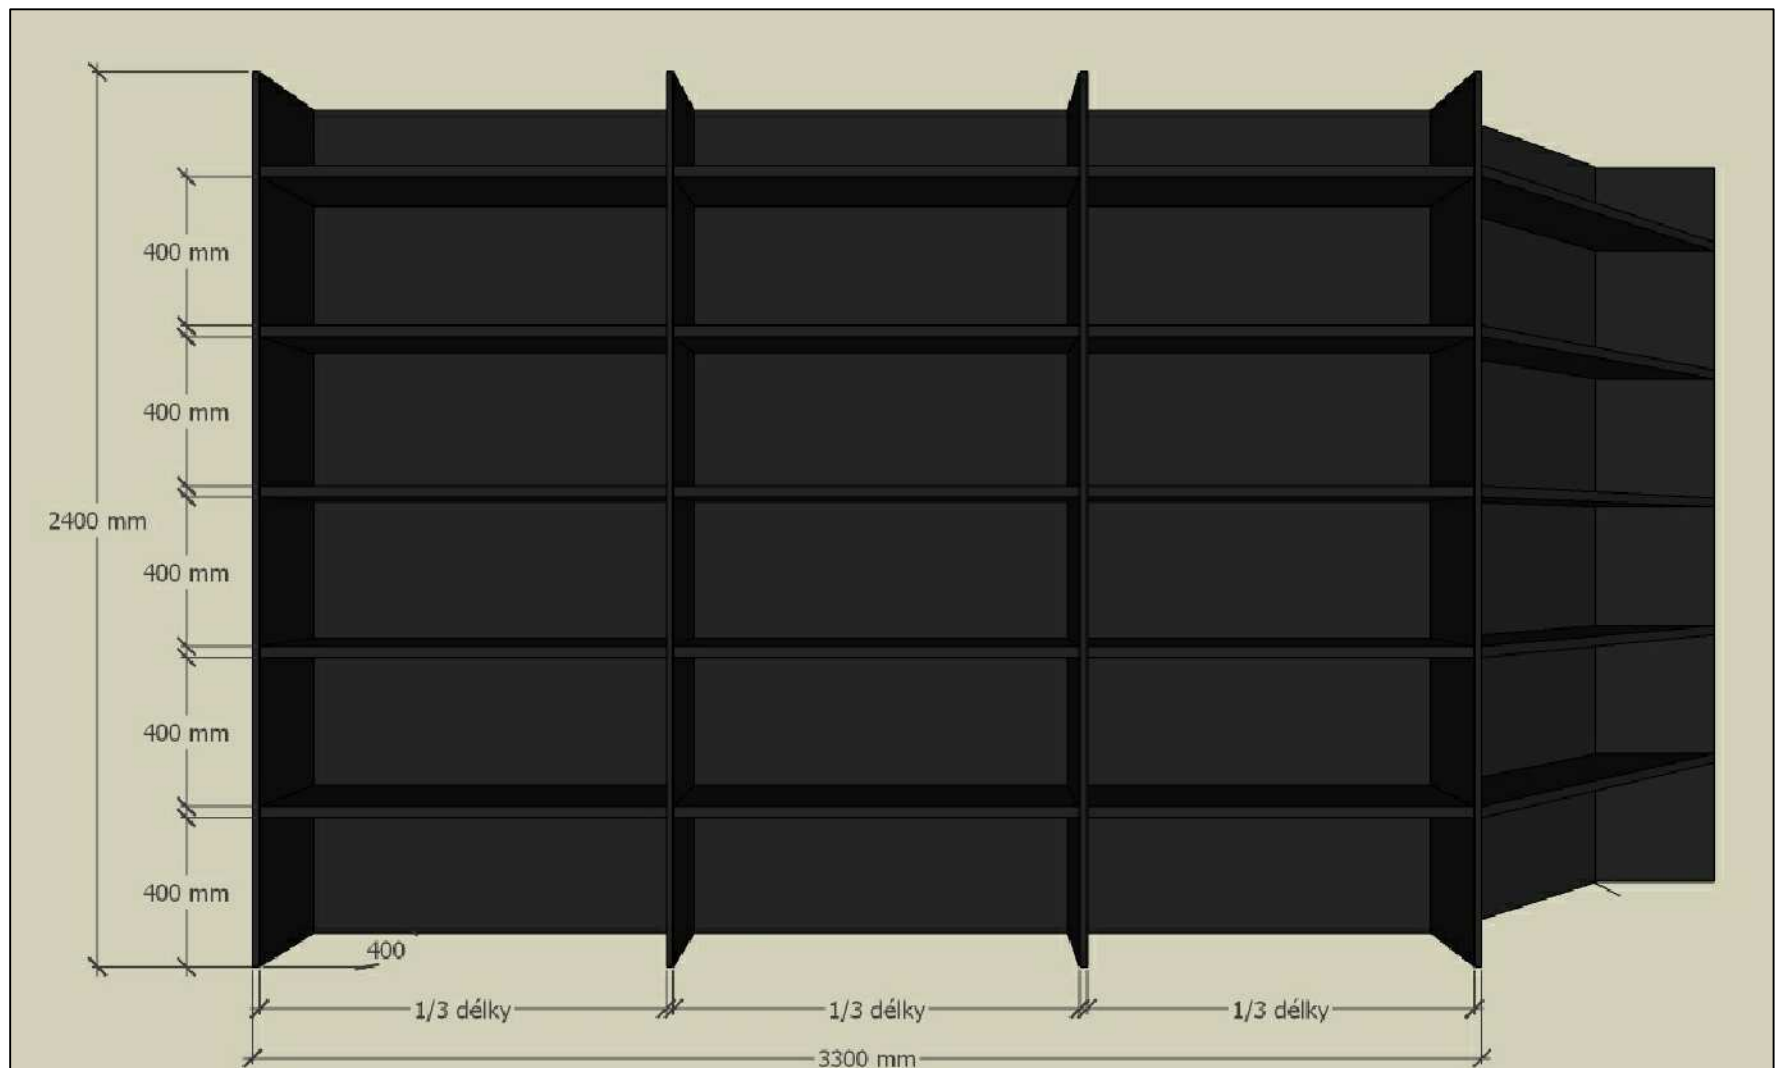

K ukládání budou na delších stranách provedeny police, jejich vnitřní hloubka bude 400mm, vnitřní výška 400mm. Bude provedeno celkem 5 polic, přičemž spodní police bude cca 400mm nad zemí.

Veškeré kóty jsou v milimetrech
Rozměry jsou orientační na základě podkladů
dodaných zadavatelem

Velosprint Žilina - návrh výstavní stěny On Running

delší strana

sloupec 2 x 7 bot

21.5.2021