


INVESTOR : Společenství vlastníků jednotek Družstevní 3/1376
 IČO 26480905

MÍSTO STAVBY : Družstevní 1376/3
 140 00 Praha 4–Nusle

SKLEPY SVJ DRUŽSTEVNÍ

1:50 DATUM : 29.12.2023

PŮDORYS NOVÝ STAV

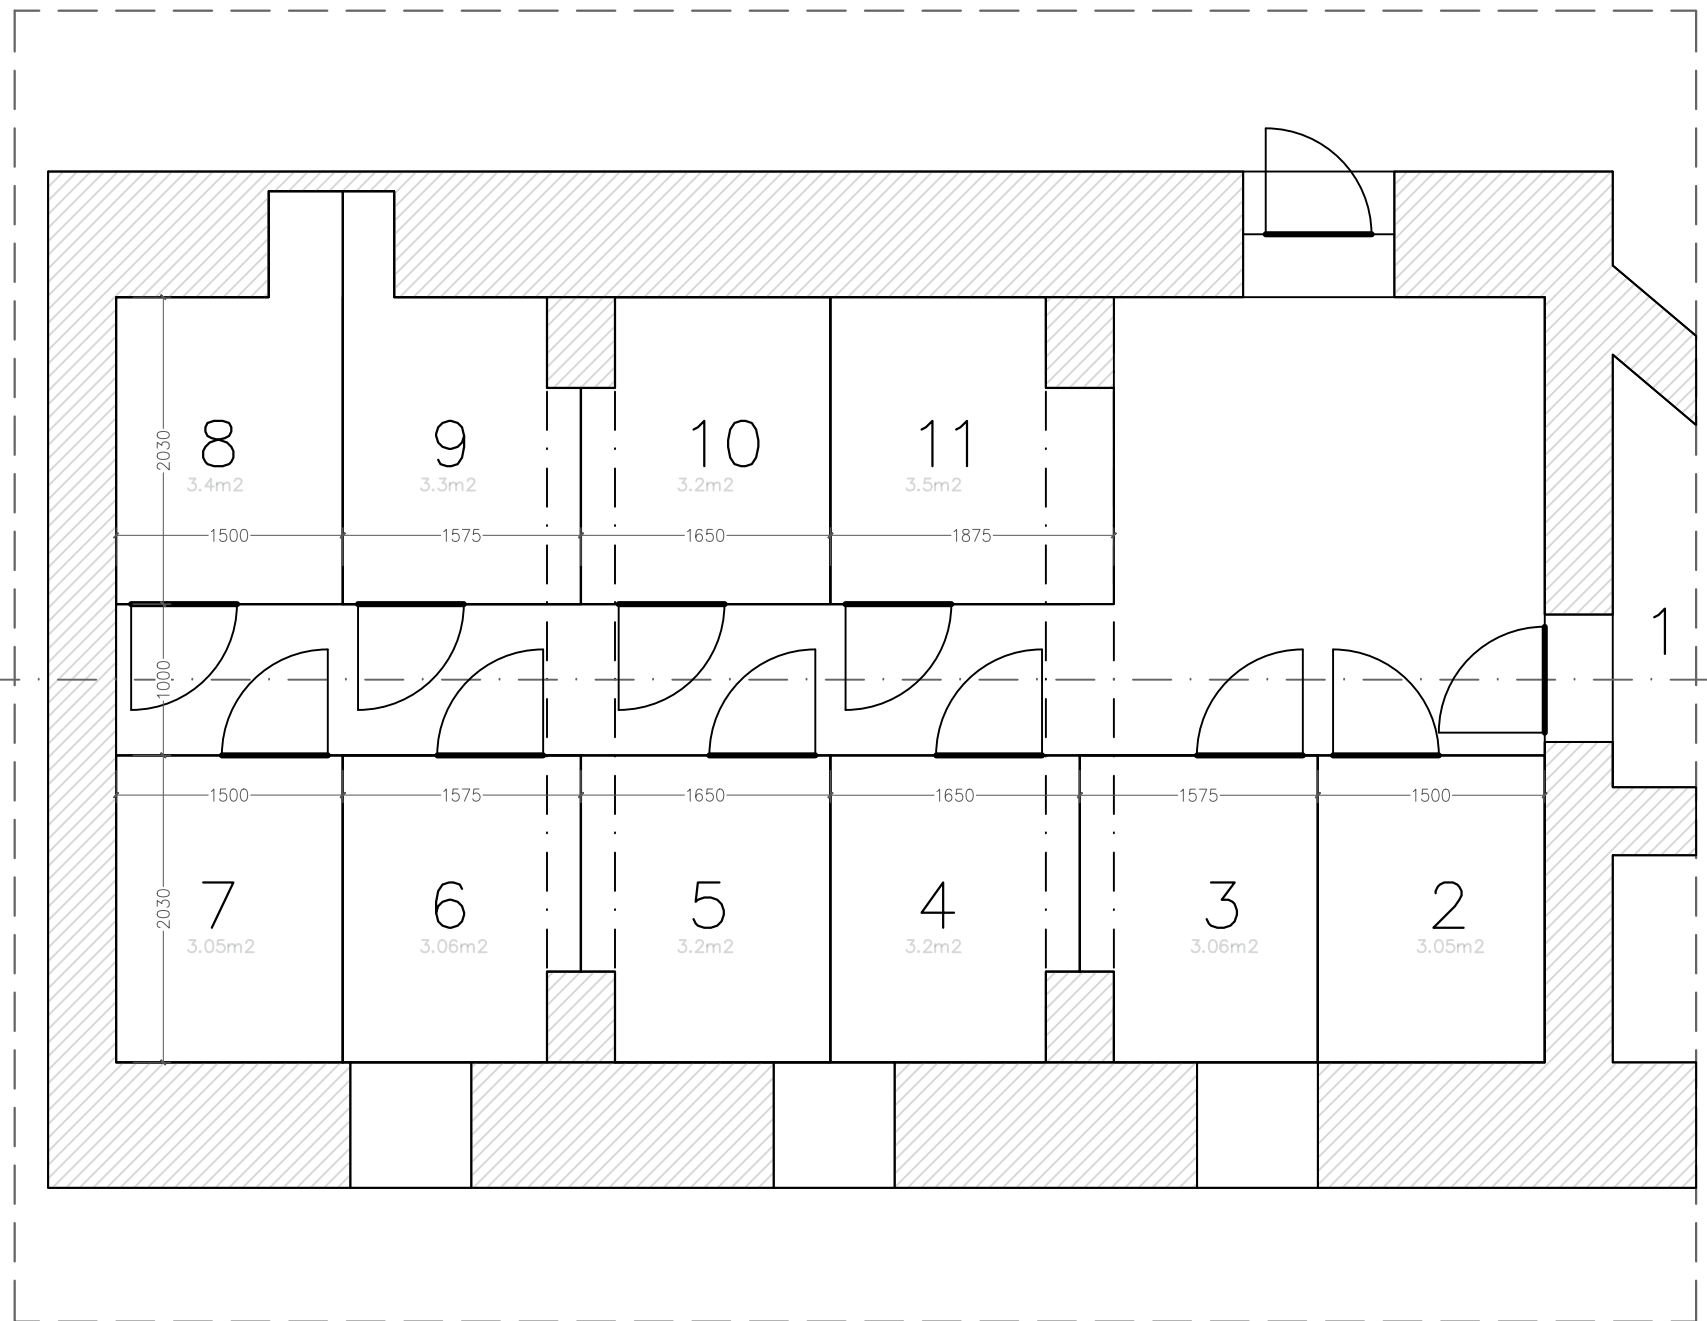

řešená oblast

INVESTOR : Společenství vlastníků jednotek Družstevní 3/1376
IČO 26480905

MÍSTO STAVBY : Družstevní 1376/3
140 00 Praha 4–Nusle


SKLEPY SVJ DRUŽTEVNÍ

1:50

DATUM : 29.12.2023

PŮDORYS

DISPOZICE SKLEPNÍCH KOJÍ

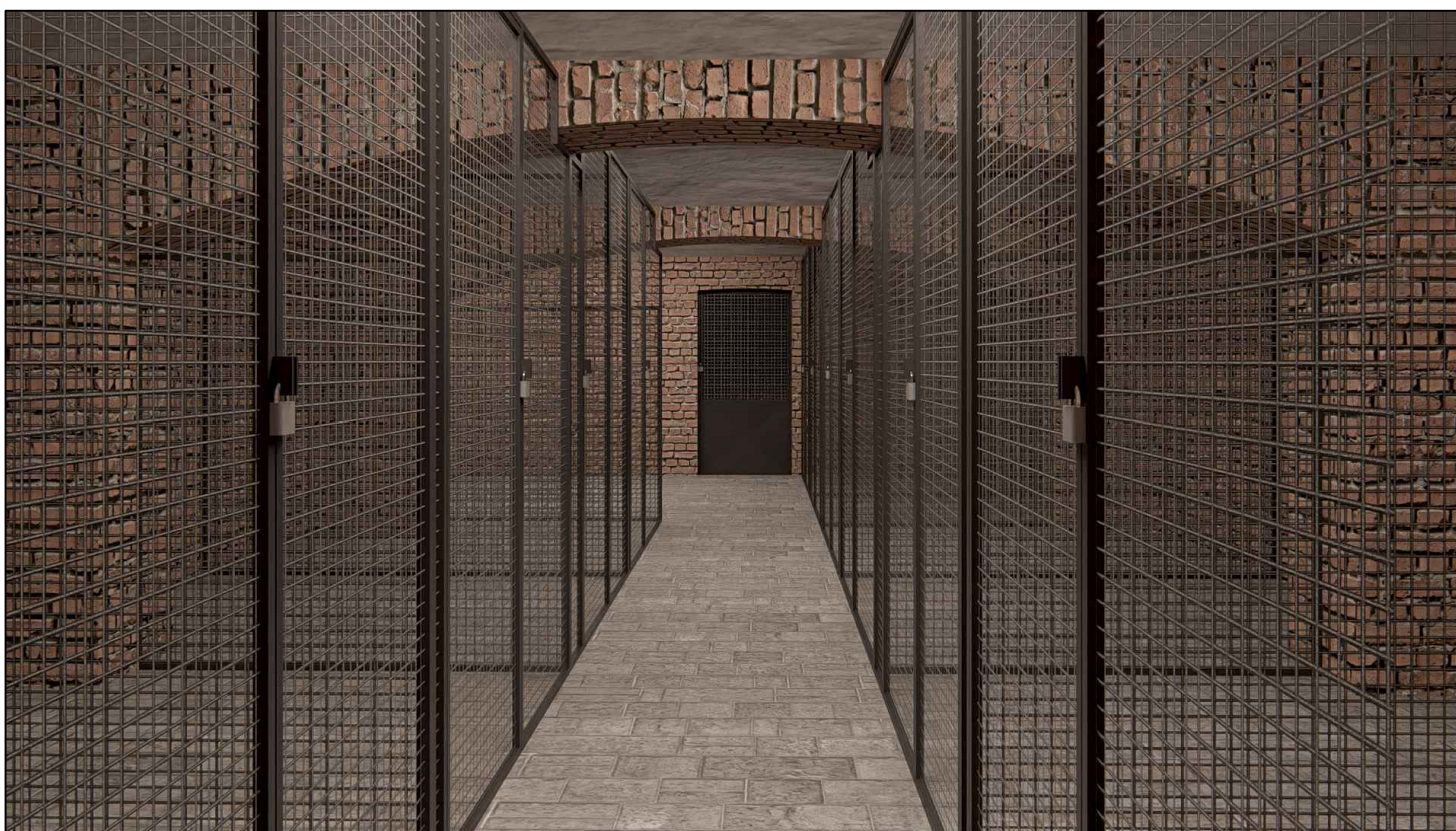

INVESTOR : Společenství vlastníků jednotek Družstevní 3/1376
IČO 26480905

MÍSTO STAVBY : Družstevní 1376/3
140 00 Praha 4–Nusle

SKLEPY SVJ DRUŽTEVNÍ

DATUM : 29.12.2023

VIZUALIZACE

SKLEPNÍ KOJE