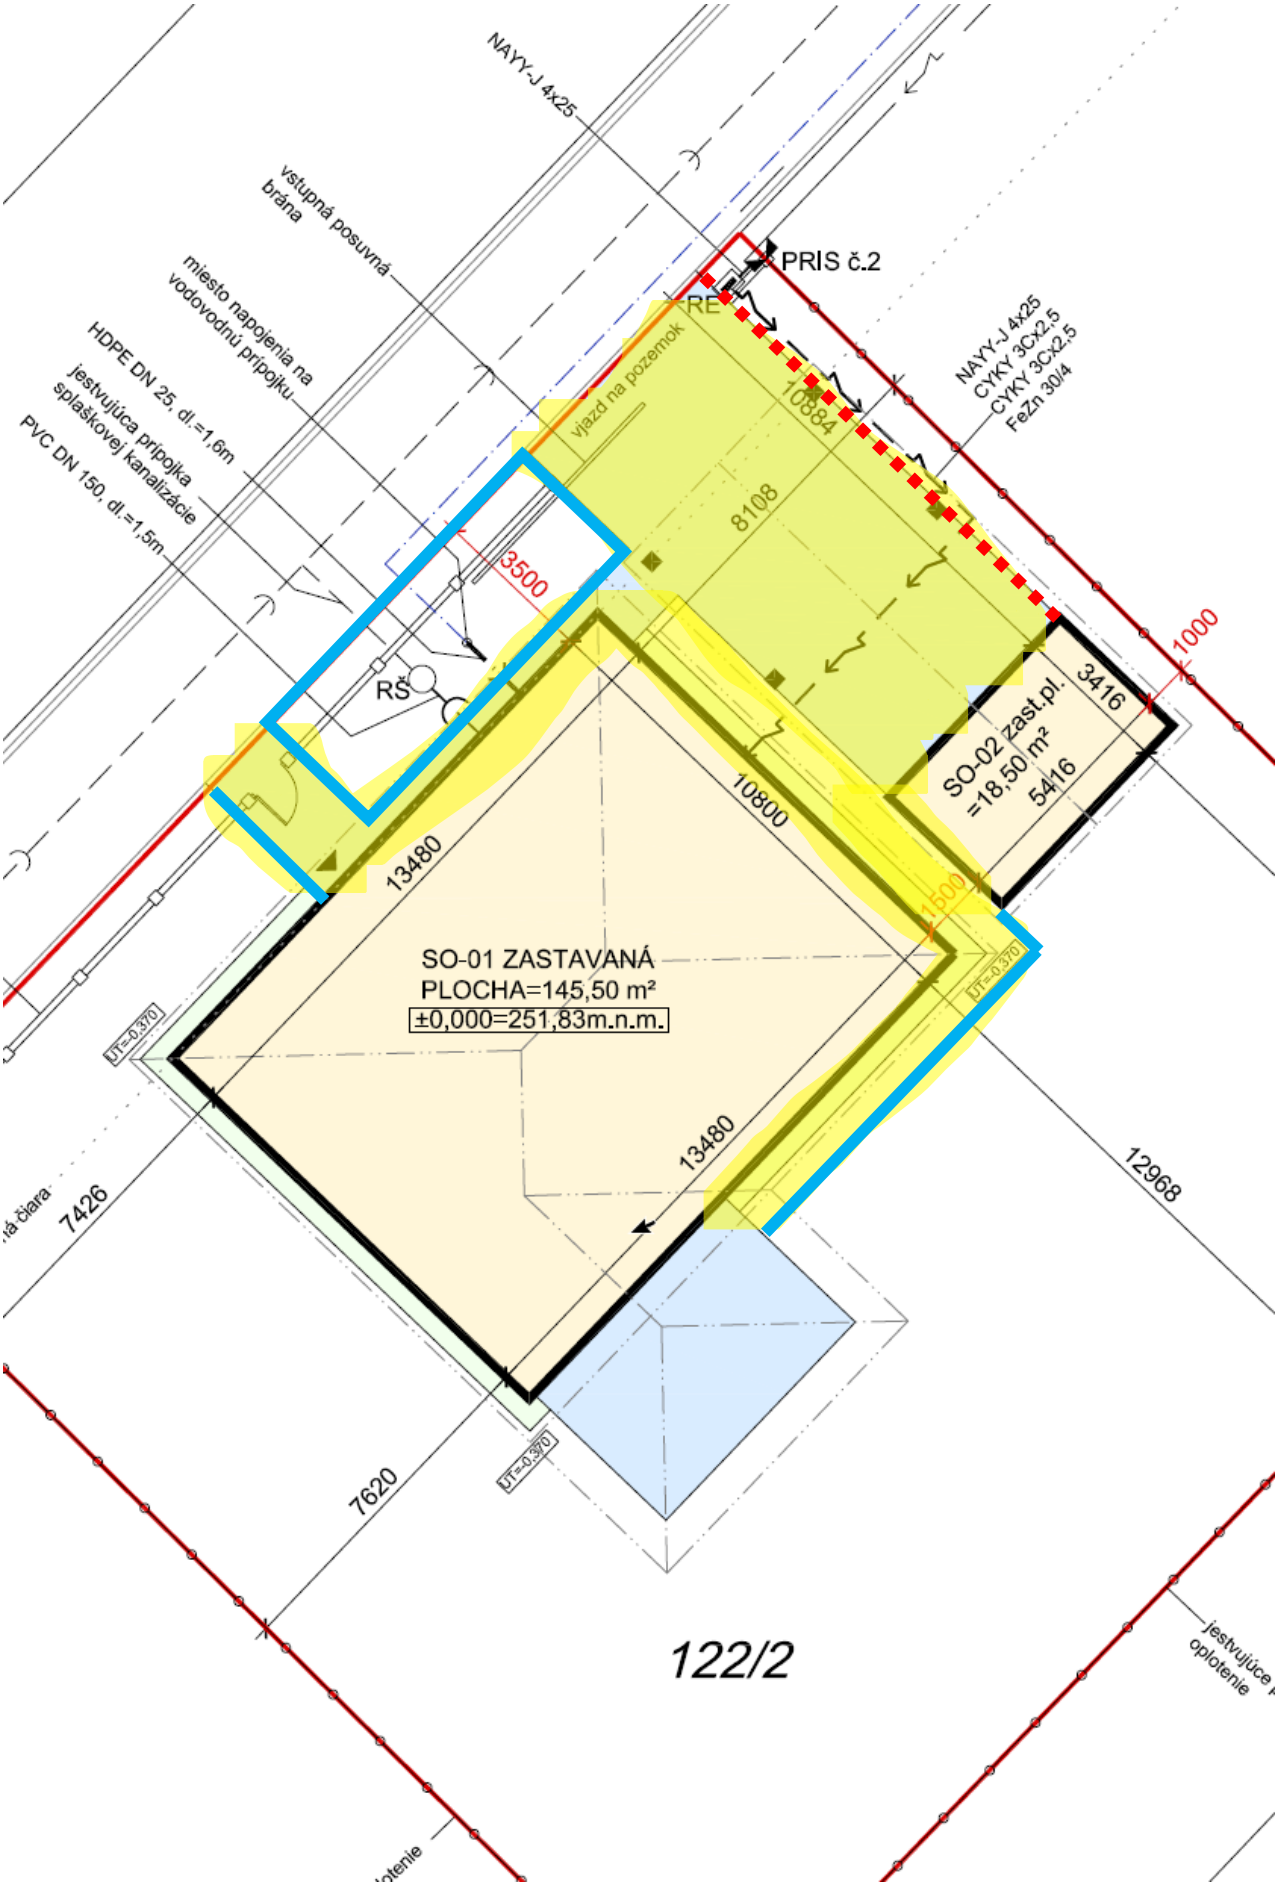
NAYY-J 4x25
vstupná posuvná brána
miesto napojenia na vodovodnú prípojku
HDPE DN 25, dl.=1,6m
jestvujúca prípojka splaškovej kanalizácie
PVC DN 150, dl.=1,5m
PRIS č.2
RE
NAYY-J 4x25
CYKY 3Cx2,5
CYKY 3Cx2,5
FeZn 30/4
vjazd na pozemok
10884
8108
3500
1000
RŠ
3416
SO-02 zast.pl.
=18,50 m²
5416
10800
13480
1500
SO-01 ZASTAVANÁ
PLOCHA=145,50 m²
±0,000=251,83m.n.m.
UT=-0,370
13480
12968
7426
7620
122/2
jestvujúce oplotenie