


JIŽNÍ  
PRŮČELÍ 1:50

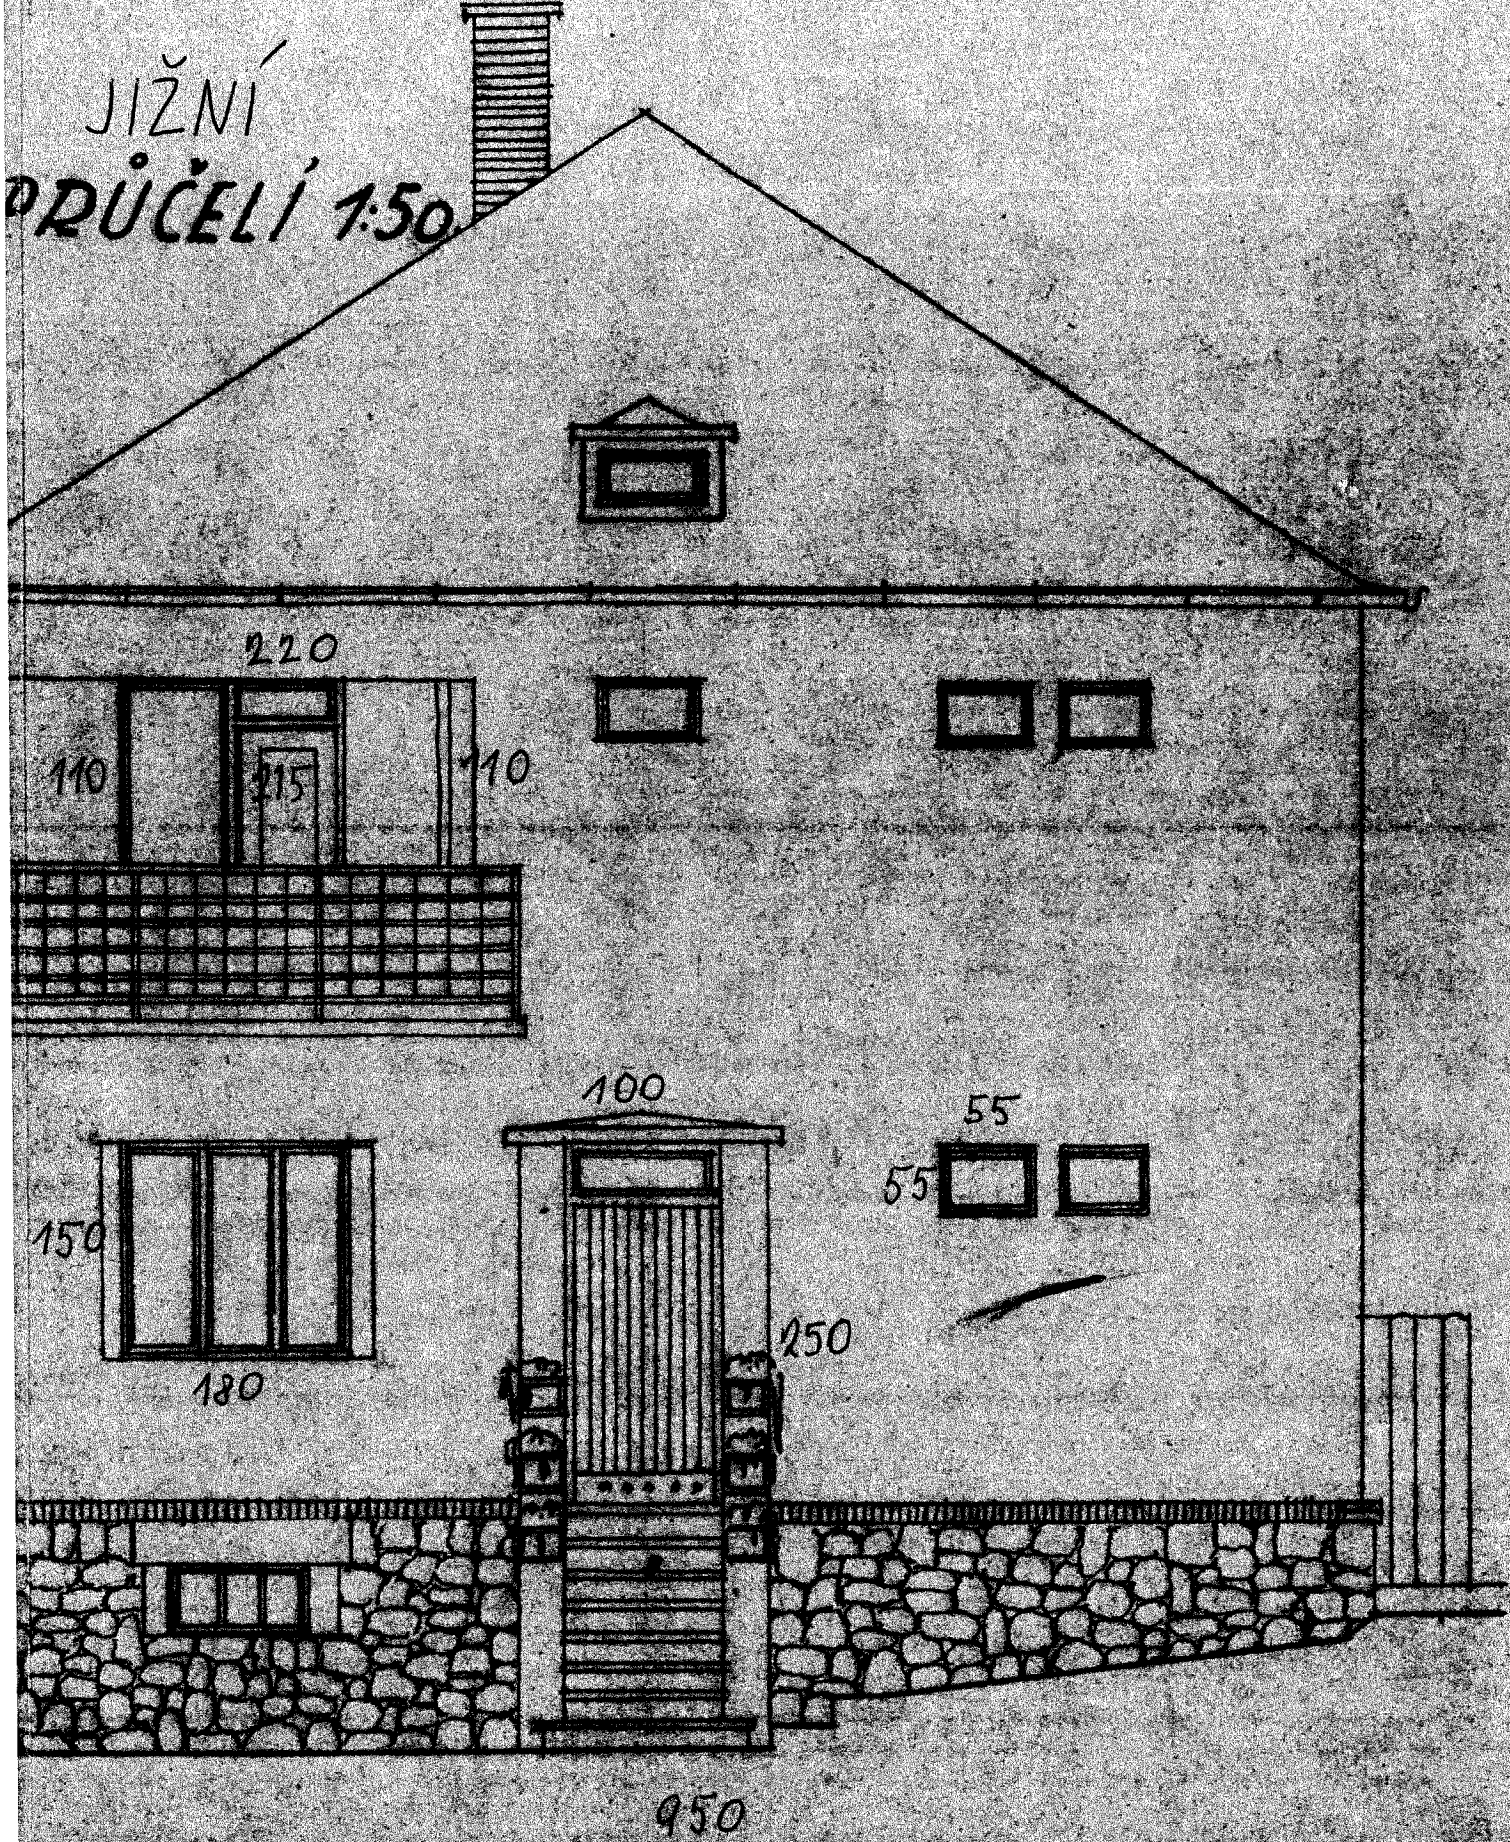

950