

LEGENDA MIESTNOSTÍ

M.Č.	ÚČEL MIESTNOSTI	PLOCHA [M ²]	PODLAHA	TYP	STIEN	POVRCHOVÁ ÚPRAVA	STROPY	POZNÁMKA
A.1.01	ZÁDVERE	4,05	GRES	P1	VÁPENOCEM OMIETKA - ST1	VÁPENOCEM OMIETKA - ST1	VÁPENOCEM OMIETKA - ST1	GRES, SOKEL v=50mm
A.1.02	SKLAD	2,85	GRES	P1	VÁPENOCEM OMIETKA - ST1	VÁPENOCEM OMIETKA - ST1	VÁPENOCEM OMIETKA - ST1	
A.1.03	WC	1,65	GRES	P2	GRES OBKLAD DO v1200mm + ST1	GRES OBKLAD DO v1200mm + ST1	VÁPENOCEM OMIETKA - ST1	
A.1.04	VSTUPNÁ HALA - JEDAĽN	7,25	LAMINÁT /VINYL- PODLAHA	P3	VÁPENOCEM OMIETKA - ST1	VÁPENOCEM OMIETKA - ST1	VÁPENOCEM OMIETKA - ST1	SOKLOVÁ LIŠTA v=60mm
A.1.05	KUCHYŇA	6,10	LAMINÁT /VINYL- PODLAHA	P3	VÁPENOCEM OMIETKA - ST1	VÁPENOCEM OMIETKA - ST1	VÁPENOCEM OMIETKA - ST1	
A.1.06	SCHODISKO	4,15	DREVENÝ/KAMENNÝ OBKLAD	-	VÁPENOCEM OMIETKA - ST1	VÁPENOCEM OMIETKA - ST1	VÁPENOCEM OMIETKA - ST1	
A.1.07	OBÝVAČIA MIESTNOSŤ	24,60	LAMINÁT /VINYL- PODLAHA	P3	VÁPENOCEM OMIETKA - ST1	VÁPENOCEM OMIETKA - ST1	VÁPENOCEM OMIETKA - ST1	SOKLOVÁ LIŠTA v=60mm

úžitková plocha podlažia 50,65m²

úžitková plocha spolu 50,65m²+46,20m²=96,85m²

B.1.01	ZÁDVERE	4,05	GRES	P1	VÁPENOCEM OMIETKA - ST1	VÁPENOCEM OMIETKA - ST1	VÁPENOCEM OMIETKA - ST1	GRES, SOKEL v=50mm
B.1.02	SKLAD	2,85	GRES	P1	VÁPENOCEM OMIETKA - ST1	VÁPENOCEM OMIETKA - ST1	VÁPENOCEM OMIETKA - ST1	
B.1.03	WC	1,65	GRES	P2	GRES OBKLAD DO v1200mm + ST1	GRES OBKLAD DO v1200mm + ST1	VÁPENOCEM OMIETKA - ST1	
B.1.04	VSTUPNÁ HALA - JEDAĽN	7,25	LAMINÁT /VINYL- PODLAHA	P3	VÁPENOCEM OMIETKA - ST1	VÁPENOCEM OMIETKA - ST1	VÁPENOCEM OMIETKA - ST1	SOKLOVÁ LIŠTA v=60mm
B.1.05	KUCHYŇA	6,10	LAMINÁT /VINYL- PODLAHA	P3	VÁPENOCEM OMIETKA - ST1	VÁPENOCEM OMIETKA - ST1	VÁPENOCEM OMIETKA - ST1	
B.1.06	SCHODISKO	4,15	DREVENÝ/KAMENNÝ OBKLAD	-	VÁPENOCEM OMIETKA - ST1	VÁPENOCEM OMIETKA - ST1	VÁPENOCEM OMIETKA - ST1	
B.1.07	OBÝVAČIA MIESTNOSŤ	24,60	LAMINÁT /VINYL- PODLAHA	P3	VÁPENOCEM OMIETKA - ST1	VÁPENOCEM OMIETKA - ST1	VÁPENOCEM OMIETKA - ST1	SOKLOVÁ LIŠTA v=60mm

úžitková plocha podlažia 50,65m²

úžitková plocha spolu 50,65m²+46,20m²=96,85m²

LEGENDA MATERIÁLOV:



MURIVO OBOVOD. NOSNÝCH STIEN hr.300mm Z TEHÁL HELUZ FAMILY 30 brúsená PEVNOSŤ P10 MPa, (24,7x300x249), NA CELOPLOSNE LEPIDLO



VNÚTORNÉ AKUSTICKÉ MURIVO hr. 300mm Z TEHÁL HELUZ AKU 30/33 3 MK PEVNOSŤ P20 MPa, ZVUK NEPRIEZV. Rw=58dB, (333x300x238), NA MVC +KÁPYS



PRIČEKOVÉ MURIVO hr.100mm Z TEHÁL HELUZ 10 BRÚSENÁ PEVNOSŤ P15 MPa, (500x100x249), NA CELOPLOSNE LEPIDLO



IZOLÁCIA OBVODOVÝCH STIEN- MW, popríp. EPS GreyWall hr.120mm

±0,000=158,000n.n.m

DŮLEŽITÉ UPOZORNENIE !! PRI MUROVANÍ NE VYHÝTNĚ VYNECHÁJ PRELÉZATE AJ ZVÝŠLÉ ROZVODY KANALIZÁCIE, VODOVODU, PL YNU ATD. (PODLA PRÍSLUŠNÉ ČÁSTI PROJEKTU..)

AUTORDOM TETO PROJEKTOVEJ DOKUMENTÁCIE JE BMP ateliér, s.r.o., HELDHOVEC, ZASAHUJÁ DO OBSAHU, ARCHITEKTONICKÉHO A TECHNICKÉHO REŠENIA A VYKONÁVAJÍ INÉ, S DOKUMENTÁCIOU SÚVISIACE ČINNOSTI. JE MOŽNÉ LEN SO SÚHLASOM AUTORA V SÚLADE S AUTORSKÝMI PRÁVAMI. TENTO VÝKRES JE ORIGINÁL, JEHO KOPÍROVANIE JE TRESTNÉ PODLA AUTORSKEHO ZÁKONA - 185/2015 Z.Z.

DOKUMENTÁCIA NA STAVBNÉ POVOLENIE NENAHRAĐZA REALIZAČNÝ PROJEKT, PRE DODIEŠNÉ STAVBY JE POTREBNÉ VYPRACOVANIE REALIZAČNEHO PROJEKTU STAVBY !!!

ZOOP- PROJEKTANT ING.ARCH. MATEJ DUDD, AUT. ARCH.

PROJEKTANT STAVBY ING.ARCH. MATEJ DUDD, AUT. ARCH.

VYPRACOVAL ING.ARCH. MATEJ DUDD, AUT. ARCH.

STAVEBNÍK Zuzana Duhová, Zemianske Sady 202, 925 54

MIESTO STAVBY obec ŠALGŤOČKA

PARCELA p.č.518/30-31, k.ú. Šalgotčka

KÓPIA

TECHN. INFRAŠTRUKTÚRA A OBYTNÝ SÚBOR

S.0.052 - NOVOSTAVBA DVOJDOMU

OBJEKT

OBSAH

ČASŤ

E.2.1 - ARCHITEKTONICKO-KONŠTRUKČNÁ


STUPEŇ PD

MIERKA

1:50

ČÍSLO VÝKRESU

02.

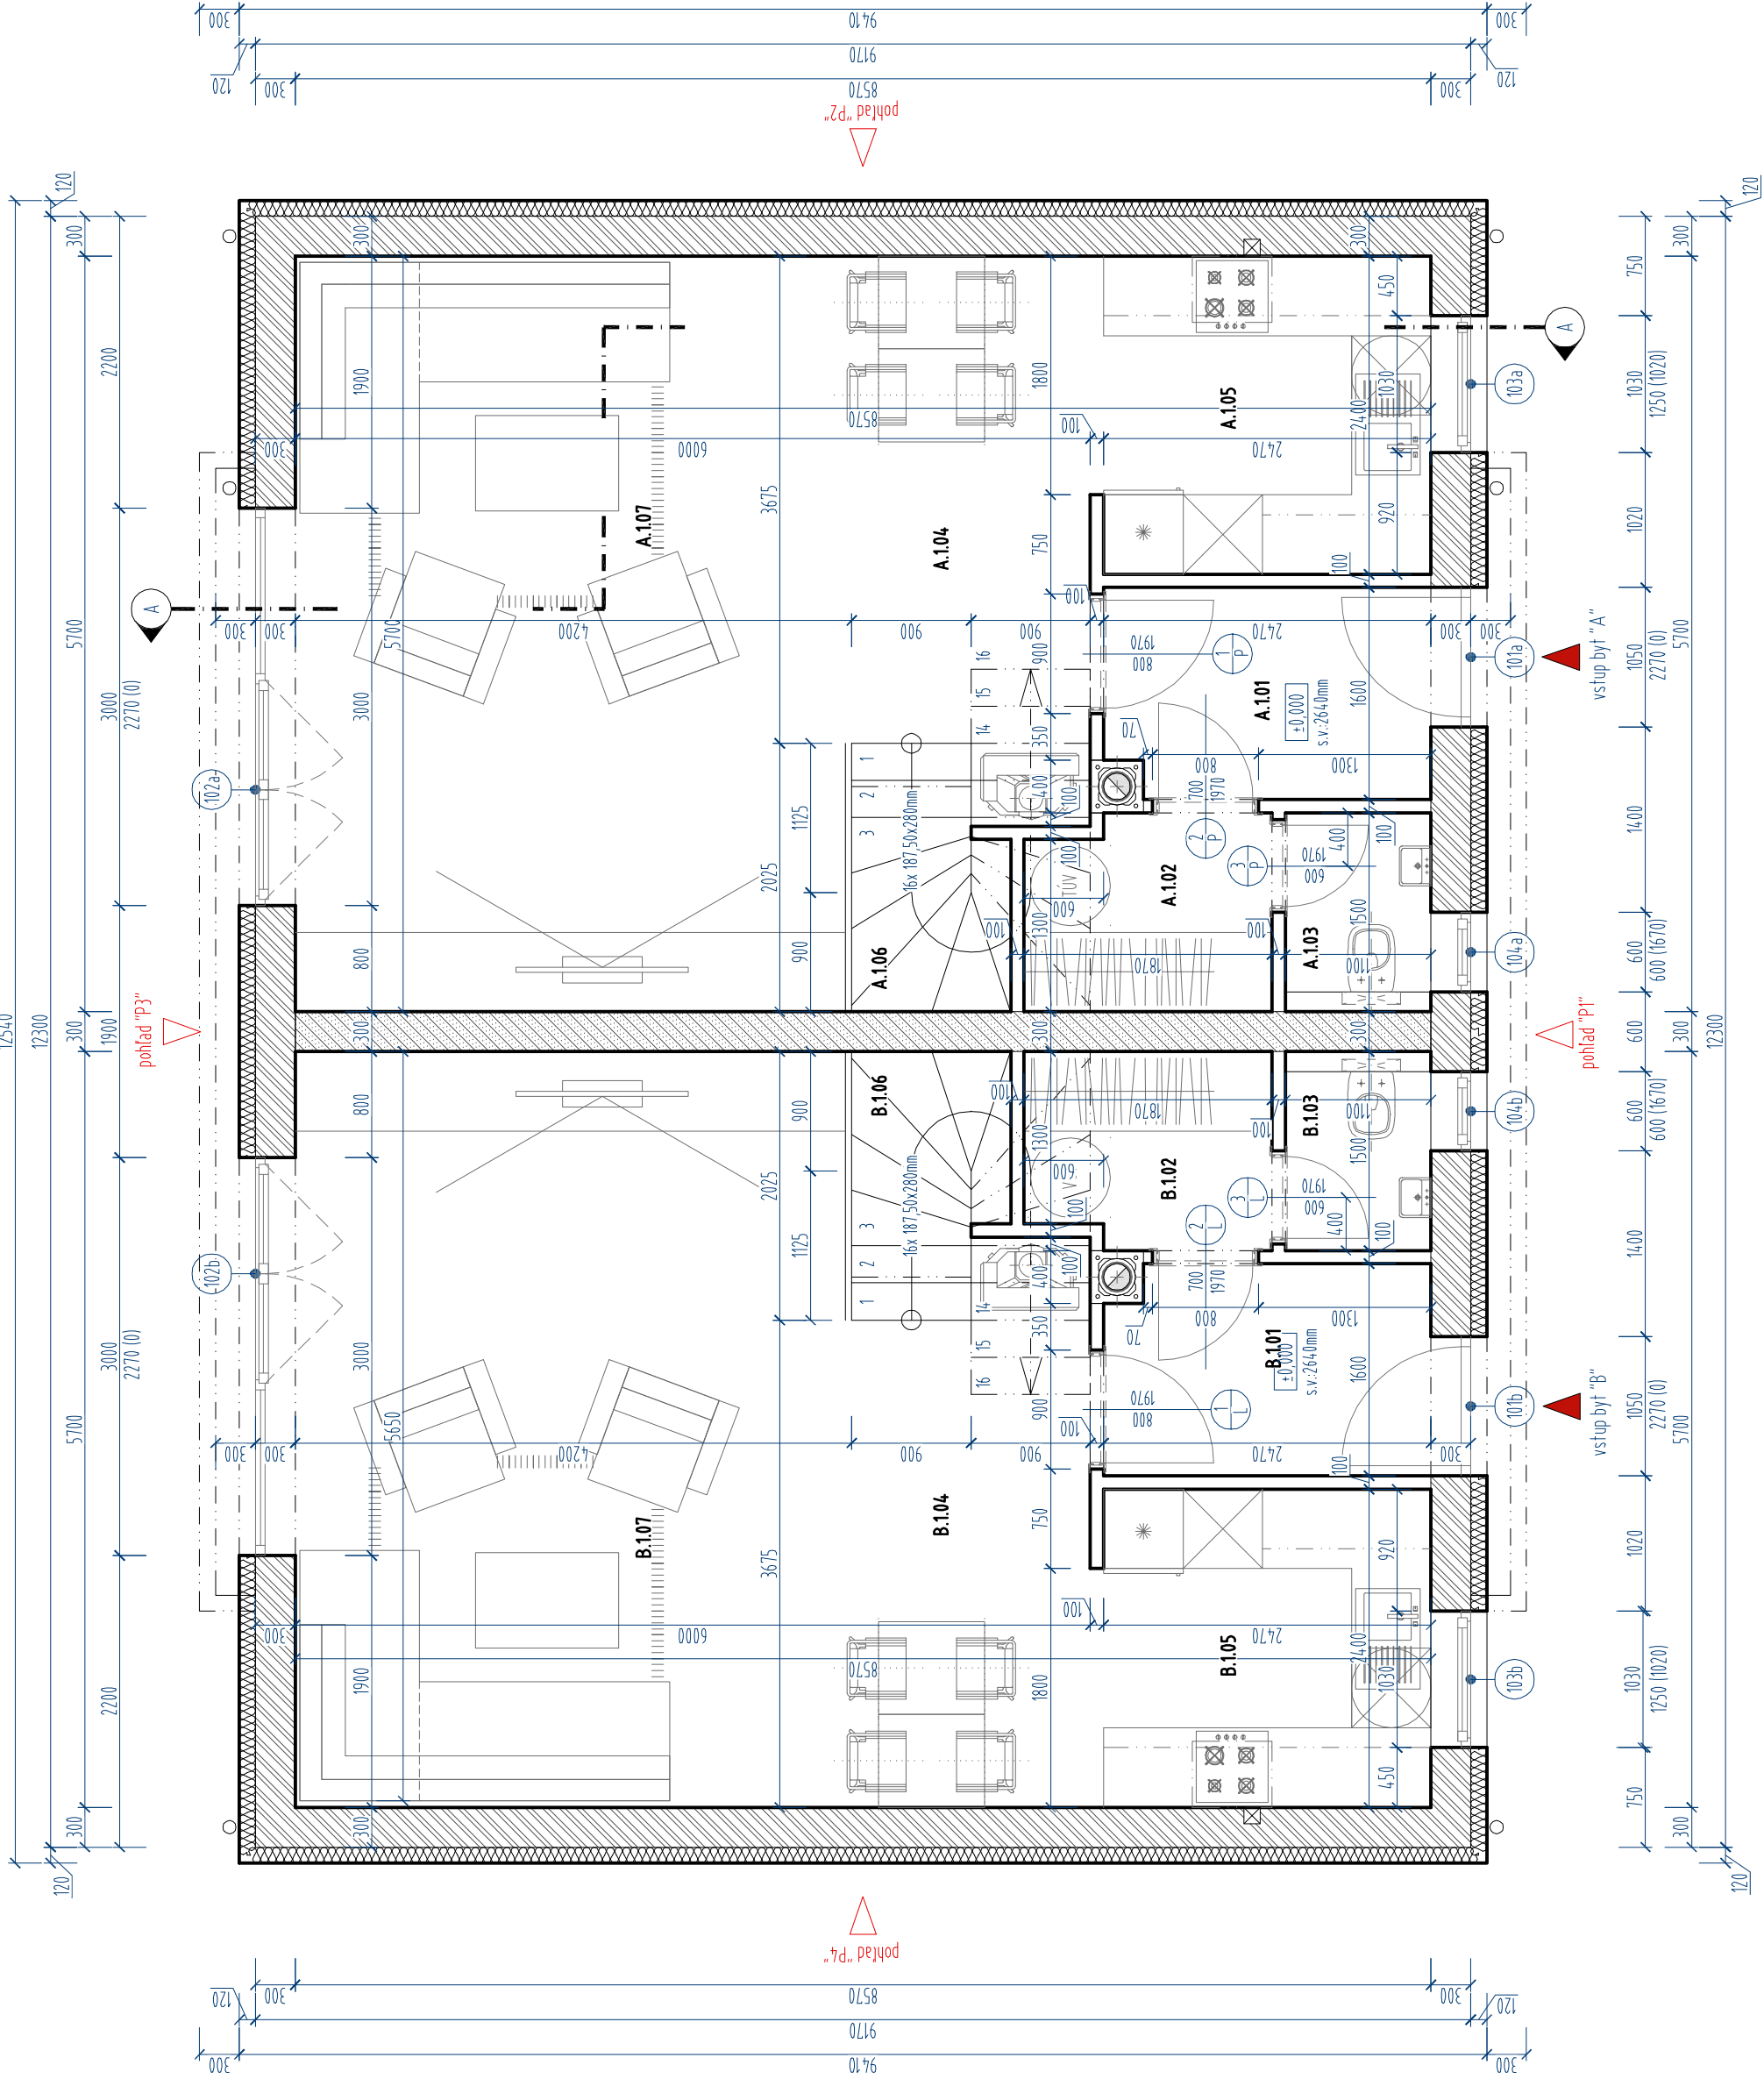

S

KÓPIA

ČÍSLO ZÁKAZKY 2019100

DATUM 01/2022

STUPEŇ PD dodatočne stanovene

MIERKA 1:50

PRIBNOVA 4, 920 01 HELDHOVEC

TEL./FAX: 033 / 730 1734, MOBIL: 0917 410 970

INFO@BMPATELIER.SK

02.

