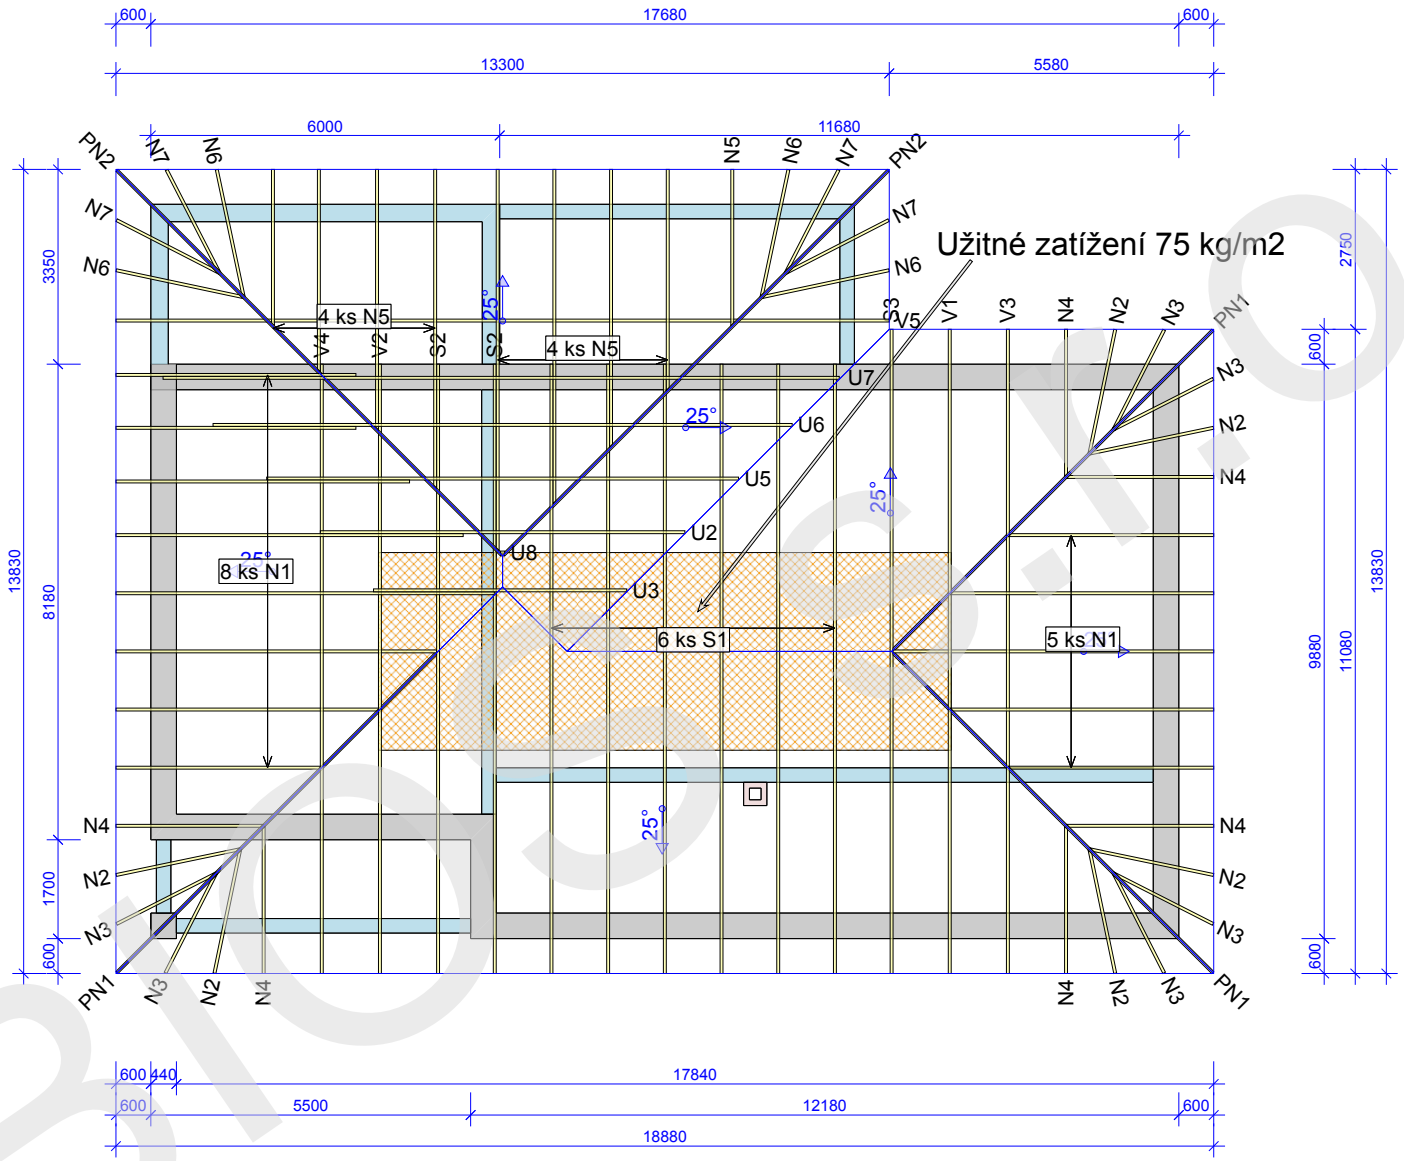

Bios s.r.o.

KRESLIL	KONTR.	ČÍSLO ZAKÁZKY	MĚŘÍTKO 1:125	Strana 1/1
DK		19-0703C /		
8. 7. 2019 - 9:28 7.1 SR2 (105212)	8. 7. 2019		Označení vazníku	ČÍSLO VÝKRESU / REG.

Navrhl BIOS - Licence: 9905