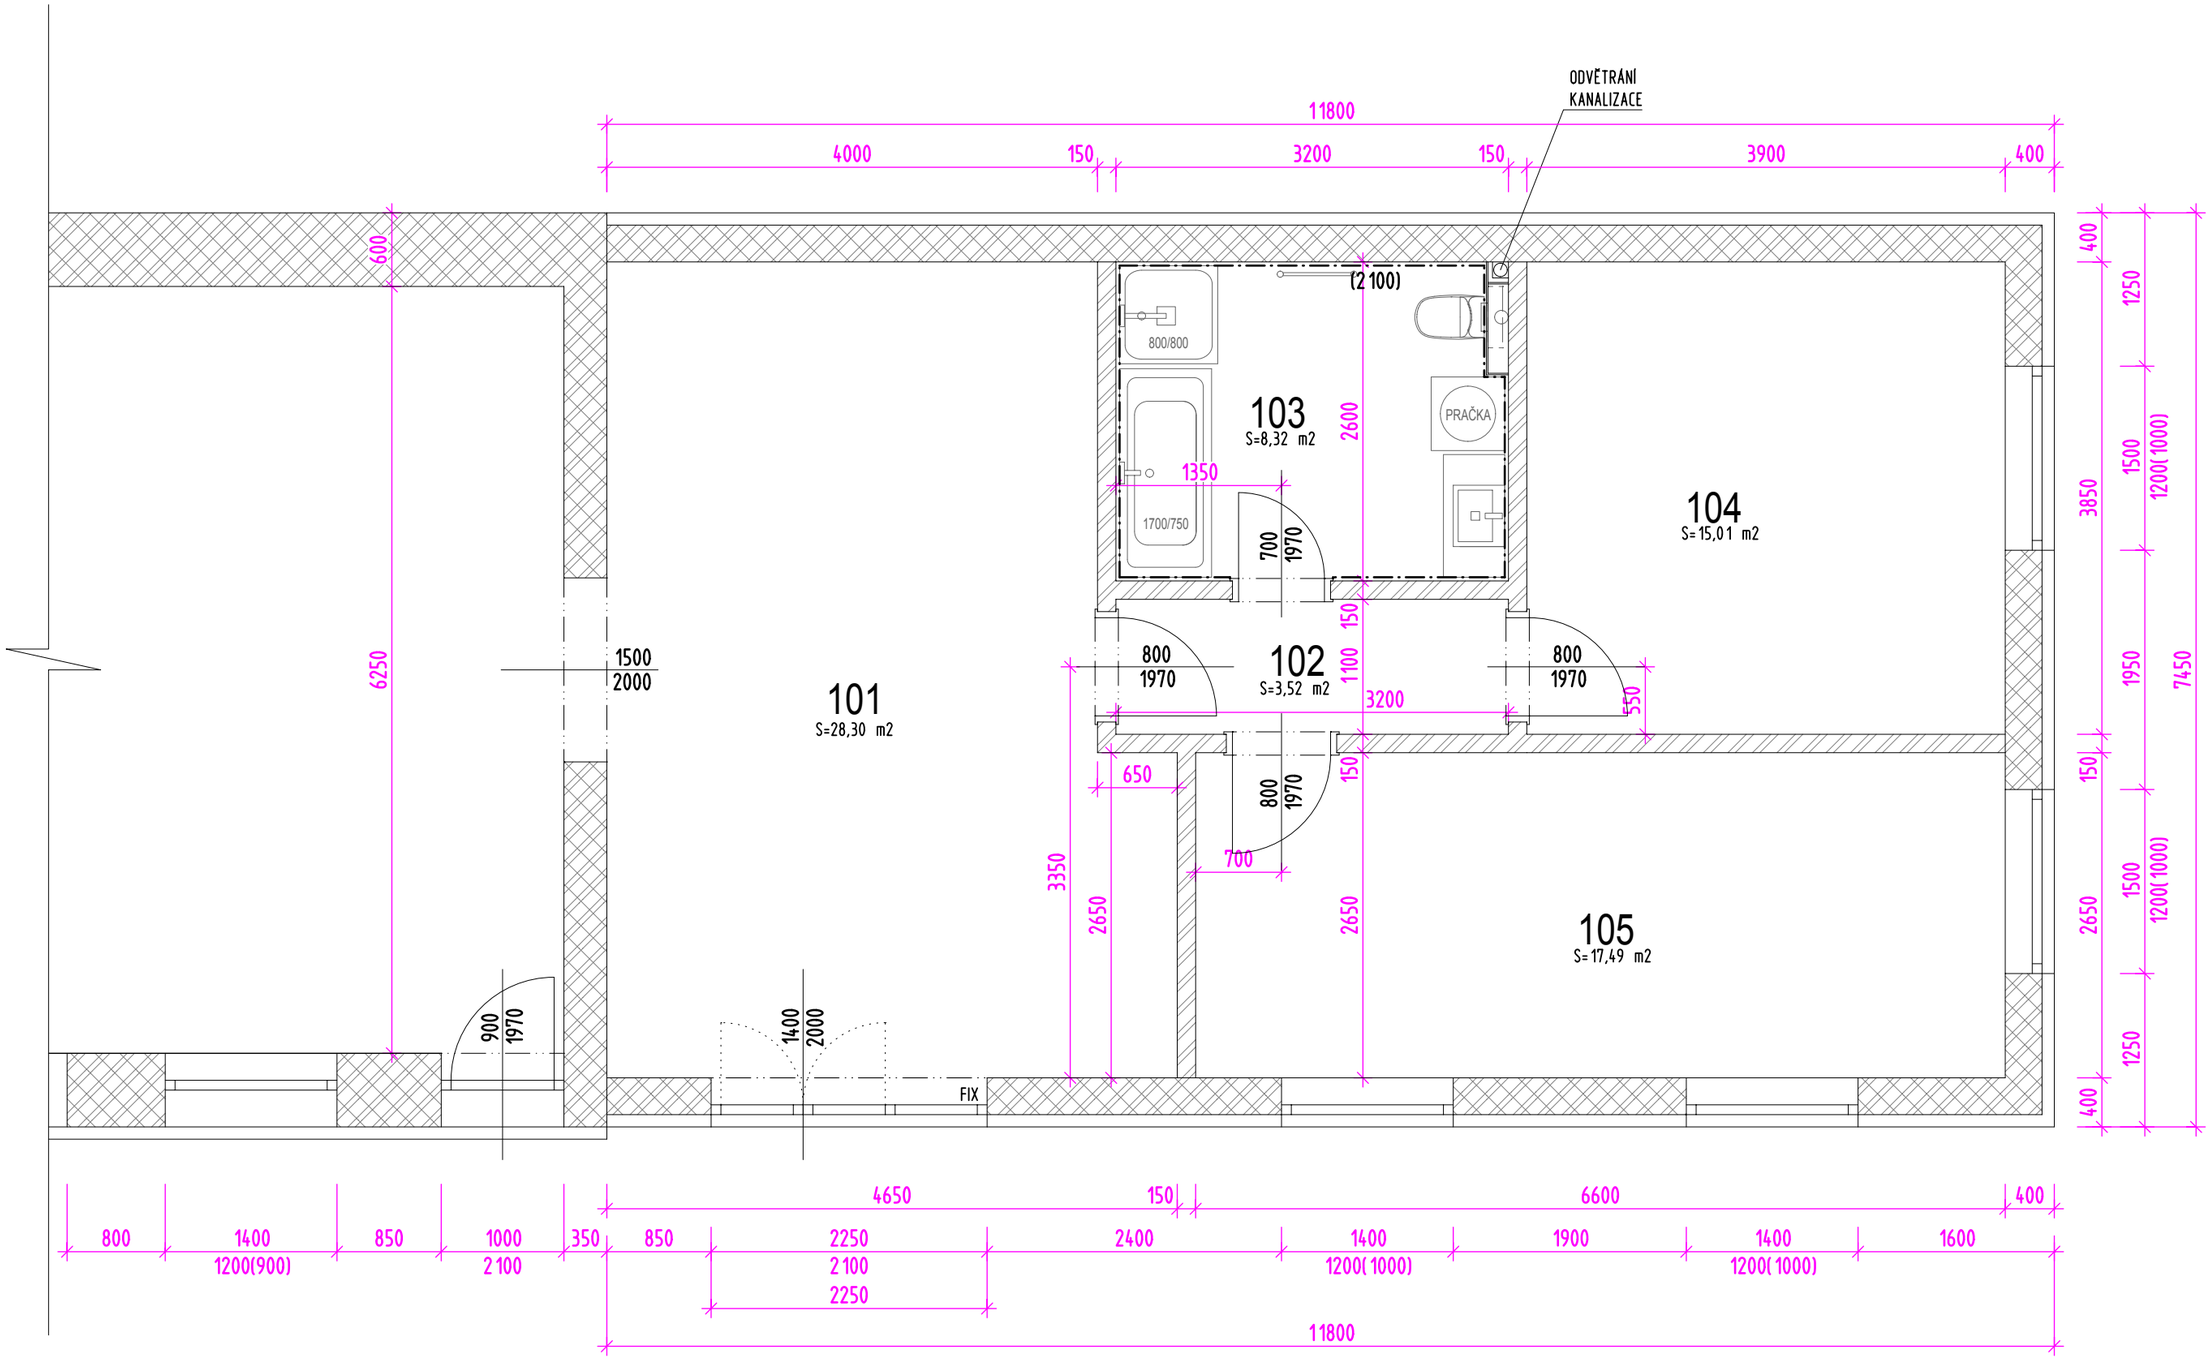
ODVĚTRÁNÍ KANALIZACE
11800
4000
150
3200
150
3900
400
600
(2 100)
800/800
103
S=8,32 m2
2600
PRAČKA
1350
1700/750
700
1970
104
S=15,01 m2
3850
400
1250
1500
1200(1000)
1950
7450
150
2650
1500
1200(1000)
1250
400
6250
1500
2000
101
S=28,30 m2
800
1970
102
S=3,52 m2
150
100
1100
3200
800
1970
550
650
800
1970
700
3350
2650
2650
105
S=17,49 m2
900
1970
1400
2000
FIX
4650
150
6600
400
800
1400
1200(900)
850
1000
2100
350
850
2250
2100
2250
2400
1400
1200(1000)
1900
1400
1200(1000)
1600
11800