




POHĽAD ZÁPADNÝ

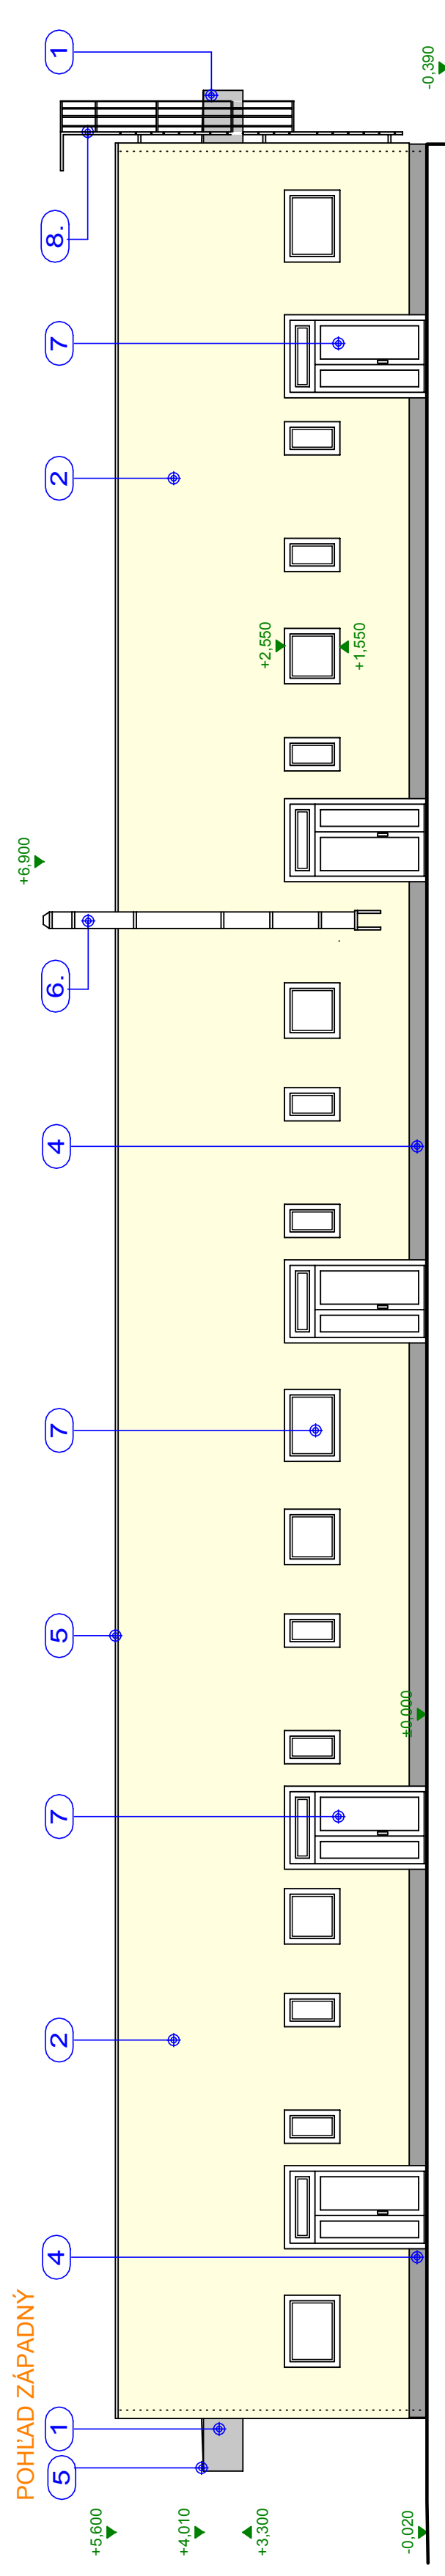


POHĽAD SEVERNÝ

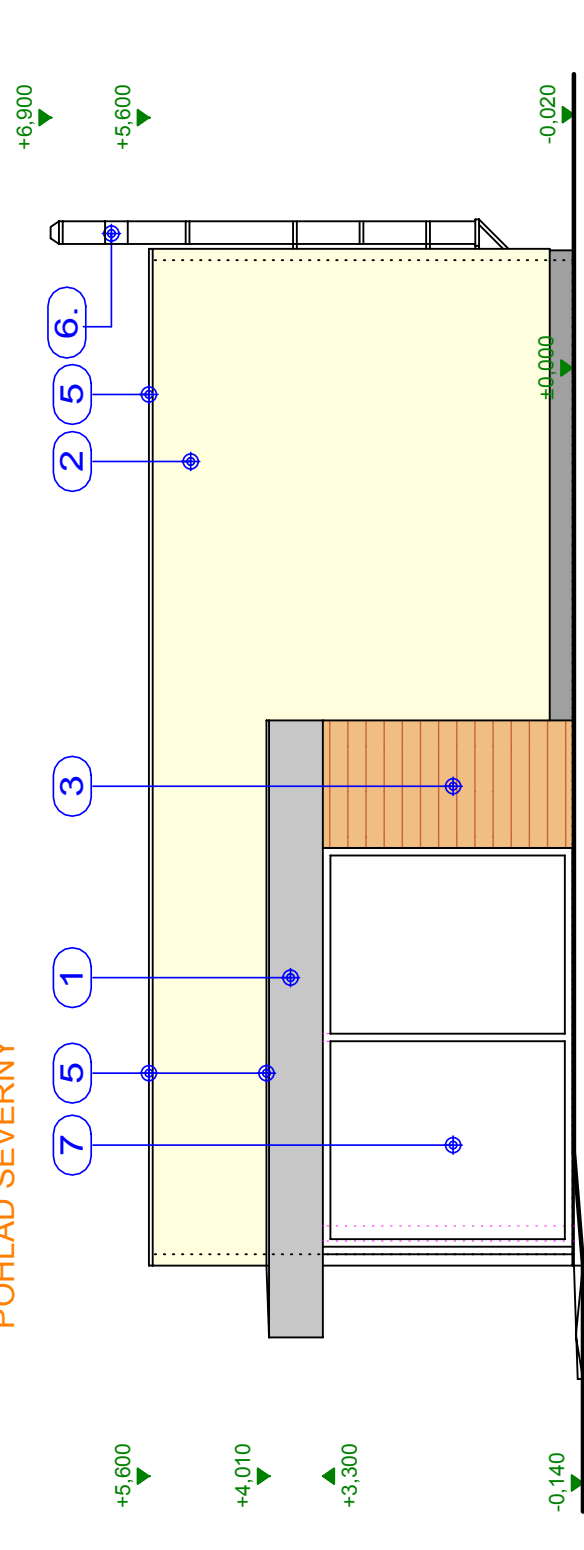

POHĽAD VÝCHODNÝ

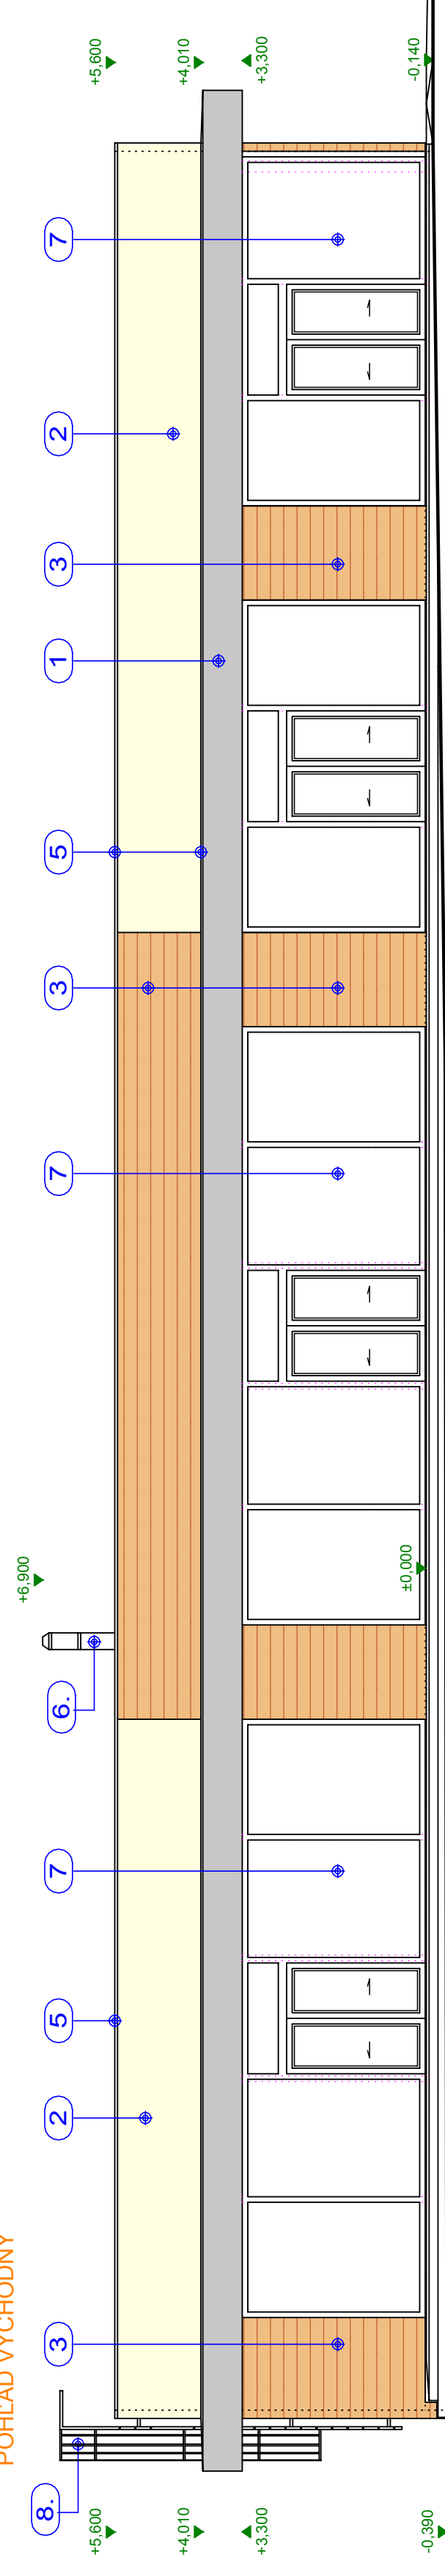

POHĽAD JUŽNÝ

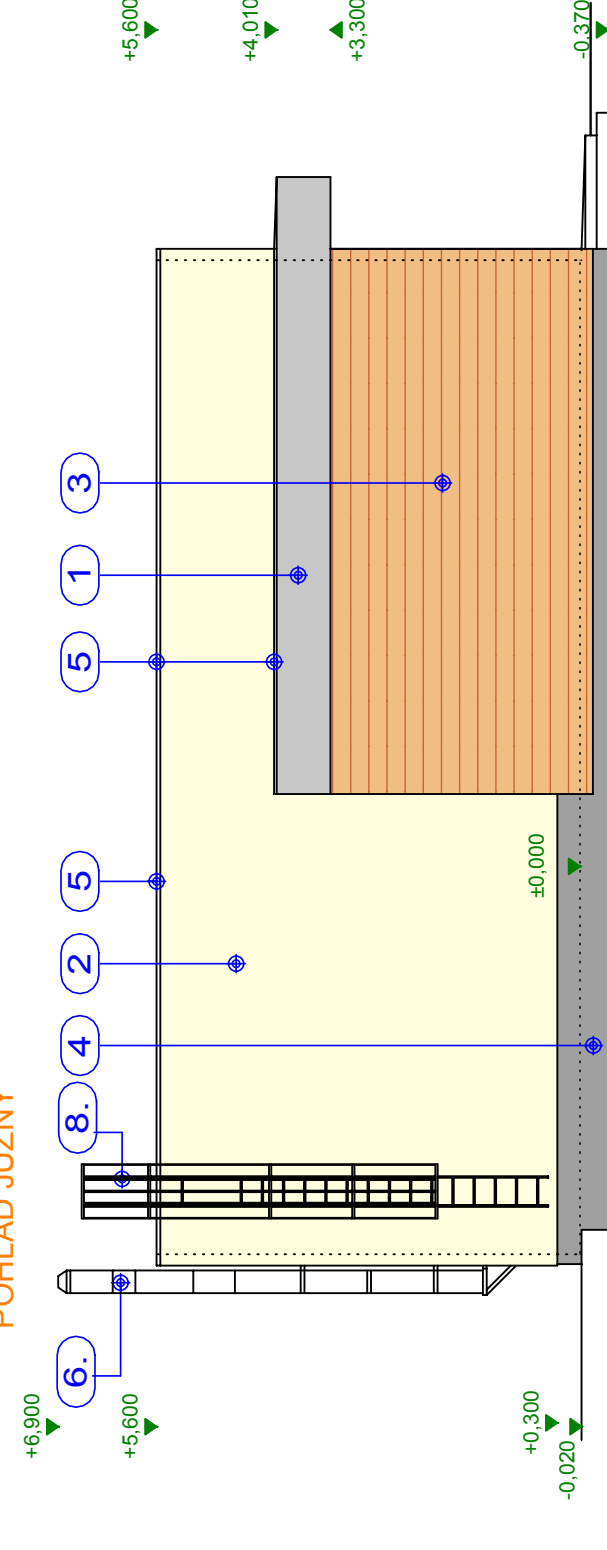

LEGENDA MATERIÁLOV:

- 1 - EXTERIÉROVÁ SILIKÁTOVÁ OMIETKA (SVETLO SIVÁ)
- 2 - EXTERIÉROVÁ SILIKÁTOVÁ OMIETKA (MASLOVÁ)
- 3 - VODOROVNÝ DREVENÝ OBKLAD
- 4 - SOKLOVÁ MOZAIKOVÁ OMIETKA (TMAVO SIVÁ)
- 5 - KLAPMPIARSKÉ VÝROBKÝ VIPLANY
- 6 - NEREZOVÝ KOMÍN
- 7 - VÝPLŇOVÉ KONŠTRUKCIE Z AL PROFILOV S IZOLAČNÝM TROJSKLOM
- 8 - POŽIARNY REBRÍK (NEREZ)

VYPRACOVAL :	
ING. EDUARD SOTÁK	
ZODPOVEDNÝ PROJEKTANT	
ING. JÁN STAŠ	
0126+A1	

±0,000=107,050m.n.m.

AUTOR NÁVRHU	ING. JÁN STAŠ		PROJEKTANT: APRD s.r.o. M. R. Štefánika 68/11 025 01 TREBIŠOV tel.: 056 672 47 51 www.aprd.sk e-mail: sras@aprd.sk	CÍSLO KÓPIE	1
PROJEKTANT STAVBY	ING. JÁN STAŠ			STUPEŇ : PROJEKT STAVBY FONDIE A REALIZÁCIA	
MIESTO STAVBY	TREBIŠOV	FORMÁT	4 x A4	DÁTUM	09/2021
INVESTOR	REAL SECURITY s.r.o., M.R. Štefánika 715/338, Trebišov	MIERKA	1:100	CÍSLO ZÁKAZKY	11/2021
NÁZOV STAVBY	POLYFUNKČNÁ BUDOVA "L&L CENTER"	KLASIFIKÁCIA STAVBY	SO 01 - POLYFUNKČNÁ BUDOVA		
OBJEKT	POHLADY	CÍSLO VÝKRESU	1 2 3 0		
ČASŤ	STAVEBNÁ	ČÍSLO VÝKRESU 106			