


ŘEZ A-A

10/16  
 ODA BRONĚNÉ

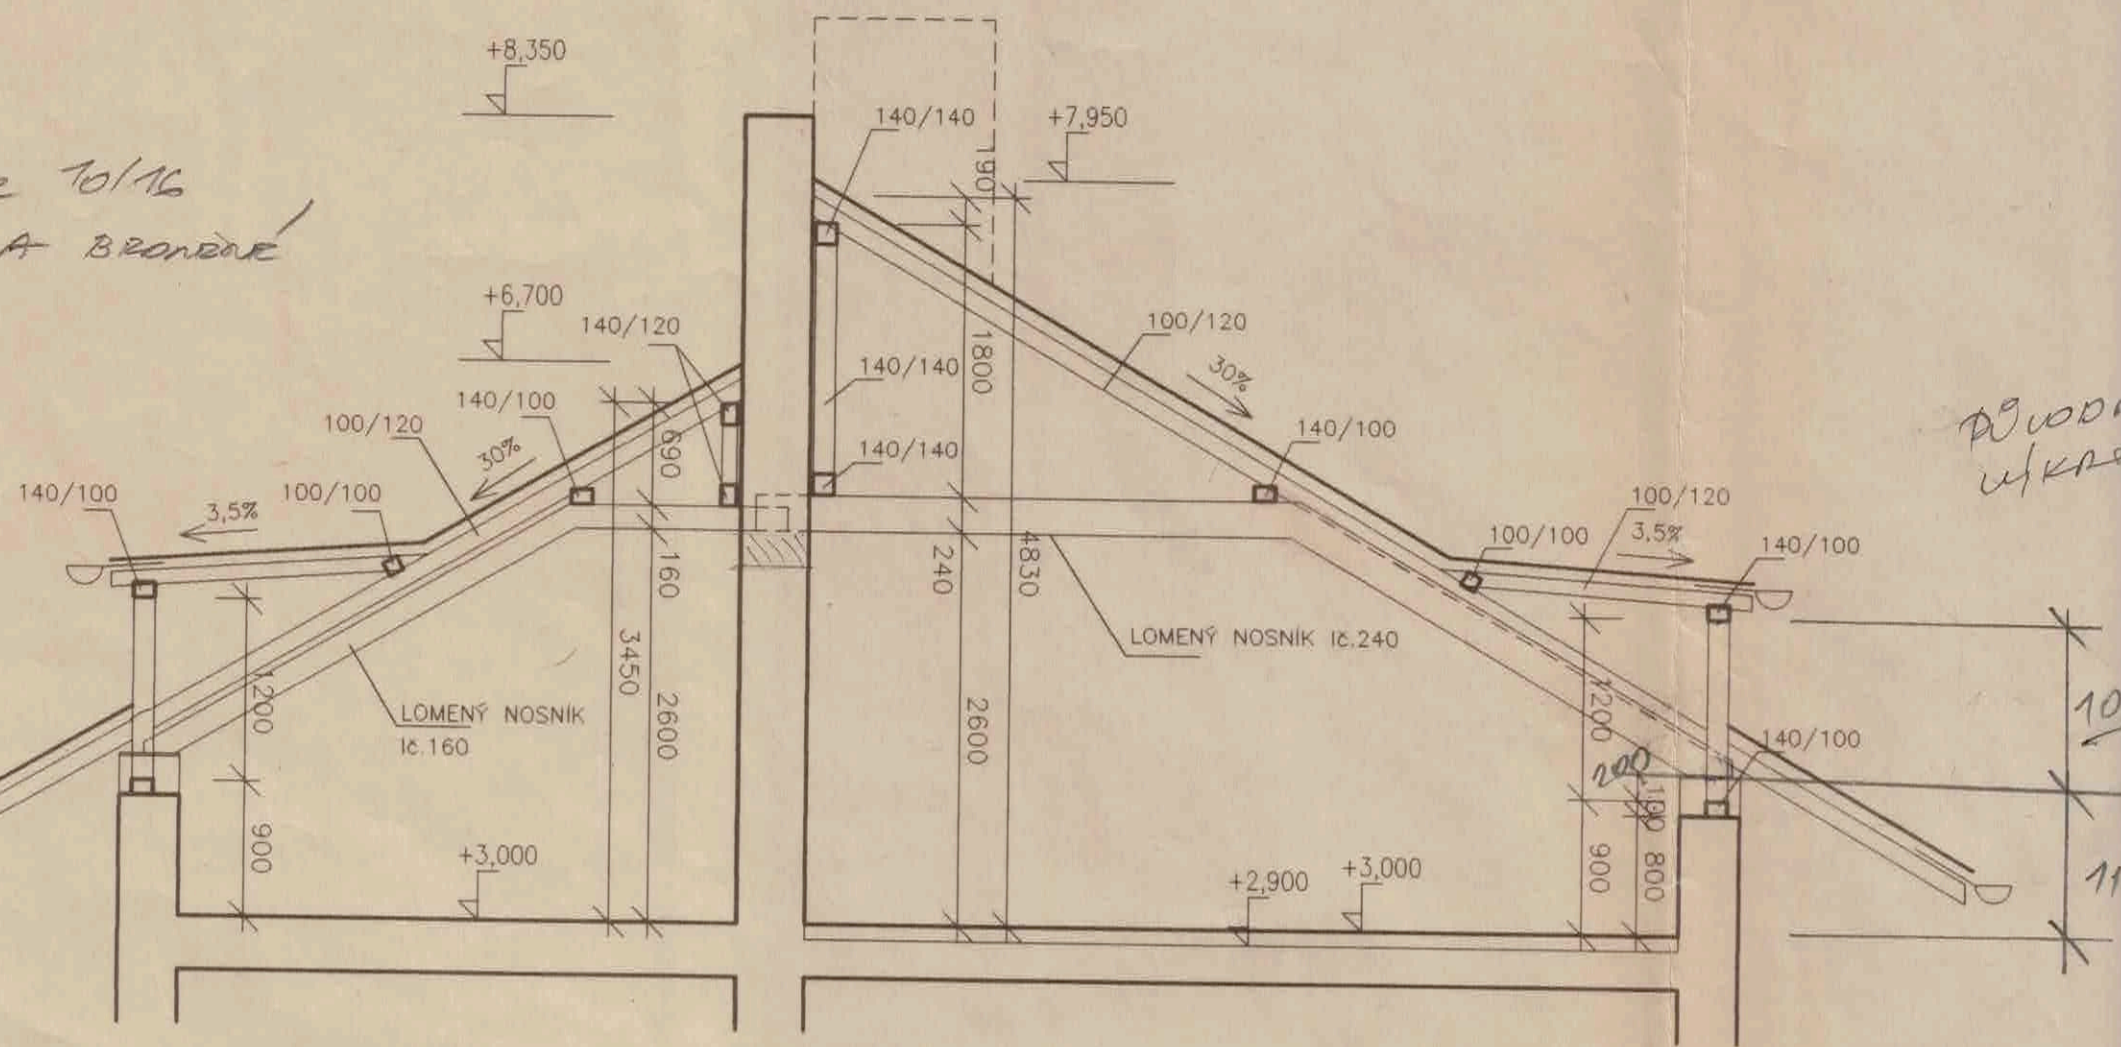

ŘEZ B-B

