


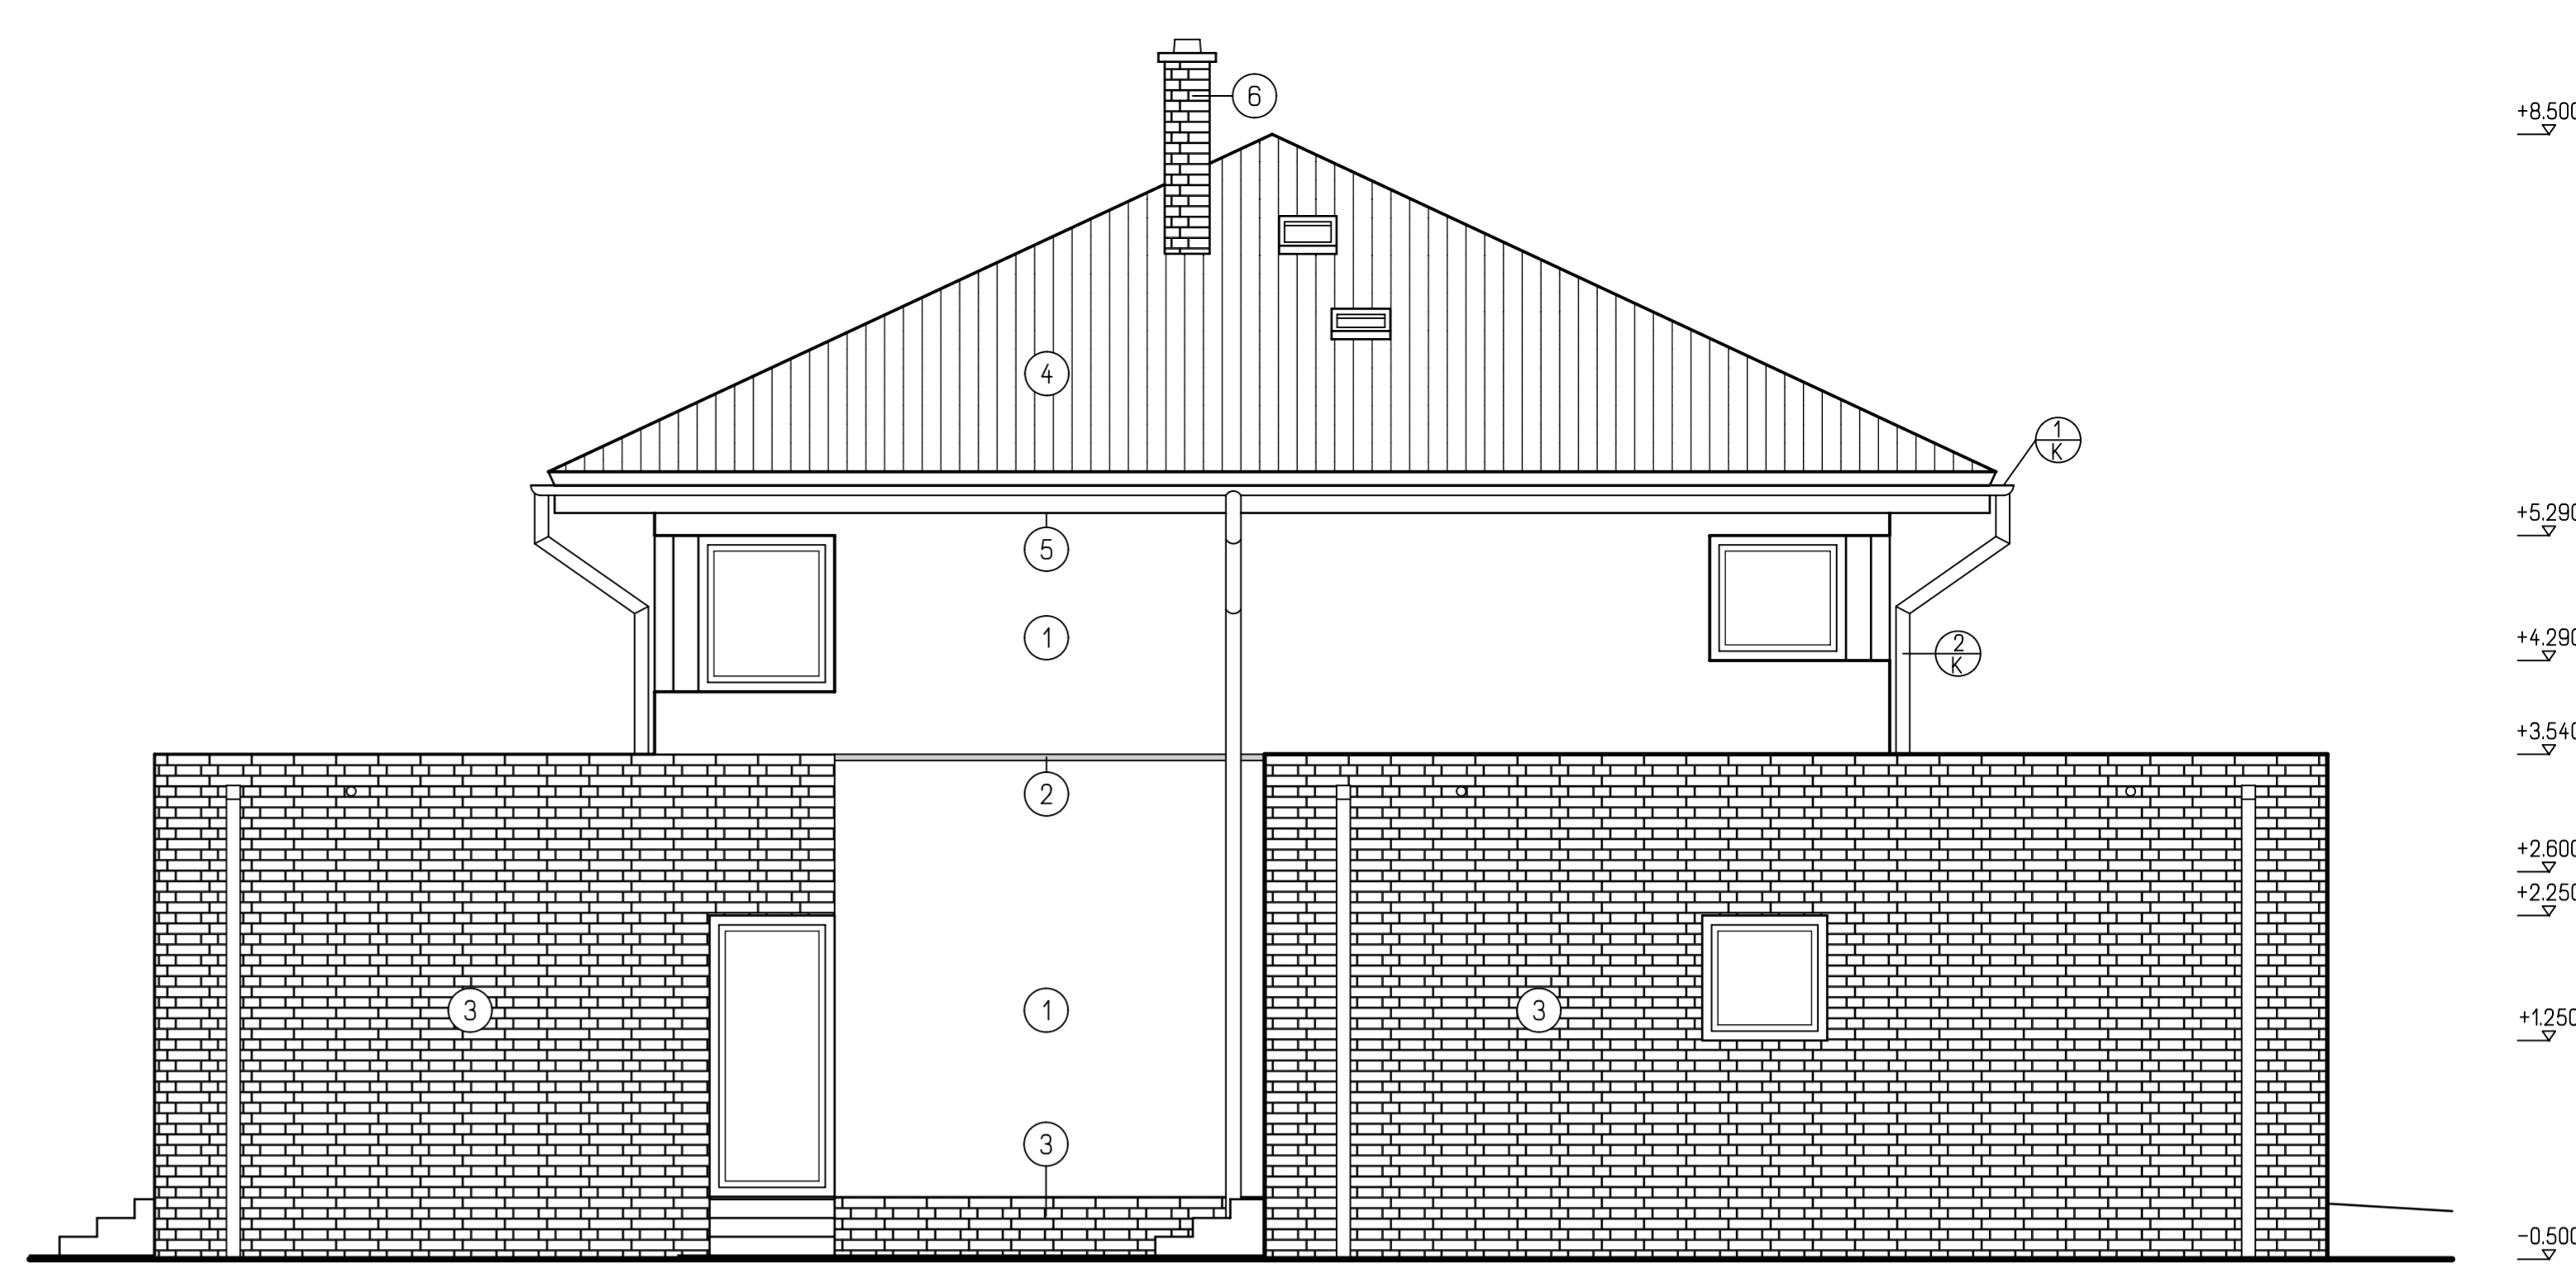


POHLED PŘEDNÍ



POHLED BOČNÍ



POHLED ZADNÍ

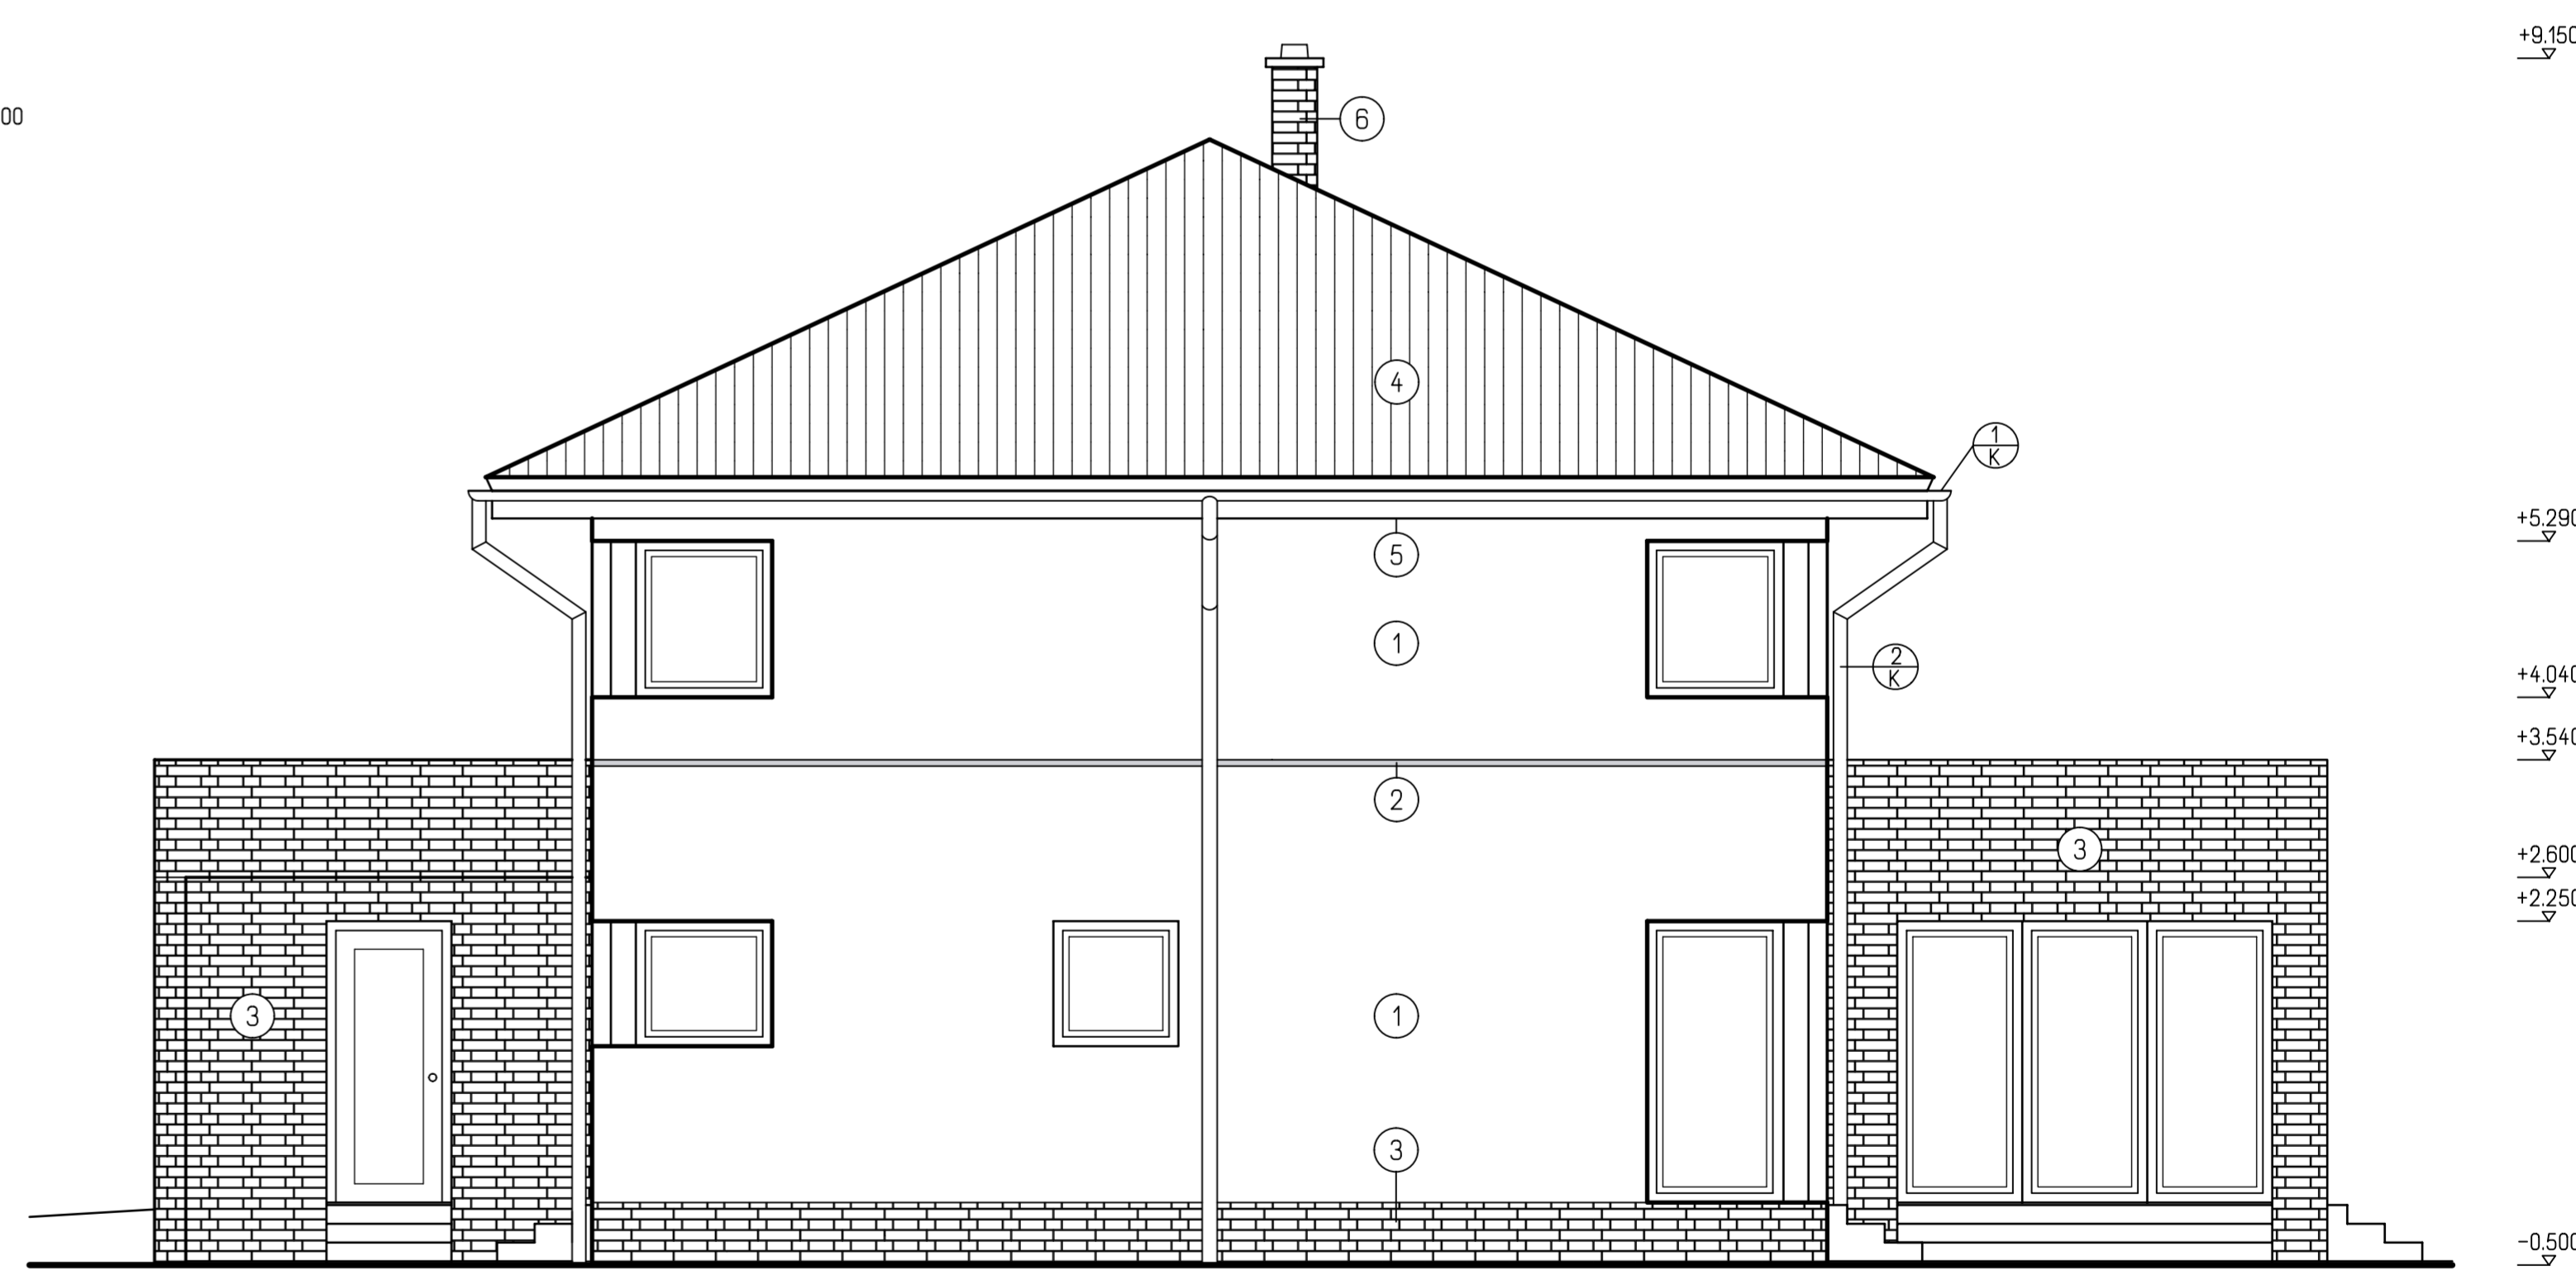

POHLED BOČNÍ

LEGENDA

- ① POVRCHOVÁ OMÍTKOVÁ VRSTVA - WEBER.PAS EXTRACLEAN - ODSŤÍN BÍD (HBW 75,6)
- ② POVRCHOVÁ OMÍTKOVÁ VRSTVA - WEBER.PAS EXTRACLEAN - ODSŤÍN ZE00 (HBW 74,1)
- ③ OBKLAD CIHELNYMI PÁSKY TERCA-WIENERBERGER - BARVA TMAVÉ SEDÁ
- ④ PÁLENÁ STŘEŠNÍ KRYTINA TONDACH - BARVA TMAVÉ SEDÁ
- ⑤ DŘEVĚNÉ PRVKY NATŘÍT LAZUROVACÍM LAKEM
- ⑥ KOMÍNOVÝ PLÁŠT SCHIEDEL - KERAMICKÝ OBKLAD - BARVA TMAVÉ SEDÁ
- ⊕/⊗ OKAPOVÝ SYSTÉM LINDAB RAINLINE - BARVA TMAVÉ SEDÁ

POZNÁMKA

○ VSECHNY BAREVNÉ ODSŤÍNY PODLE INDIVIDUÁLNÍHO VÝBERU STAVEBNÍKA  
BARVY OMÍTEK DLE VZORNÍKU WEBER COLOR LINE

HL. INŽENÉR PROJEKTU ING. LUBOŠ KÁNE	ZOOP. PROJEKTANT ING. LUBOŠ KÁNE	VYPRACOVAL ING. MICHAL VOJDIČKA	KRESLIL ING. MICHAL VOJDIČKA	<p>G SERVIS CZ, s.r.o. Tisková 10/257 108 00 Praha 10 tel.: 238 160 333</p>
MÍSTO STAVBY: STAVEBNÍK: DATUM:				
STAVBA: <b>RODINNÝ DŮM - SILLIAN</b>				FORMÁT: 8 A4
ČÁST PROJEKTU: ARCHITEKTONICKE A STAV. TECH. ŘEŠENÍ				ARCH. C. 04/2020
OBSAH VÝKRESU: POHLEDY				STUPEŇ: SR MĚŘÍTKO: 1:50 KÓTOVANO V mm: 0.11-06