


# SITUACE ŠIRŠÍCH VZTAHŮ

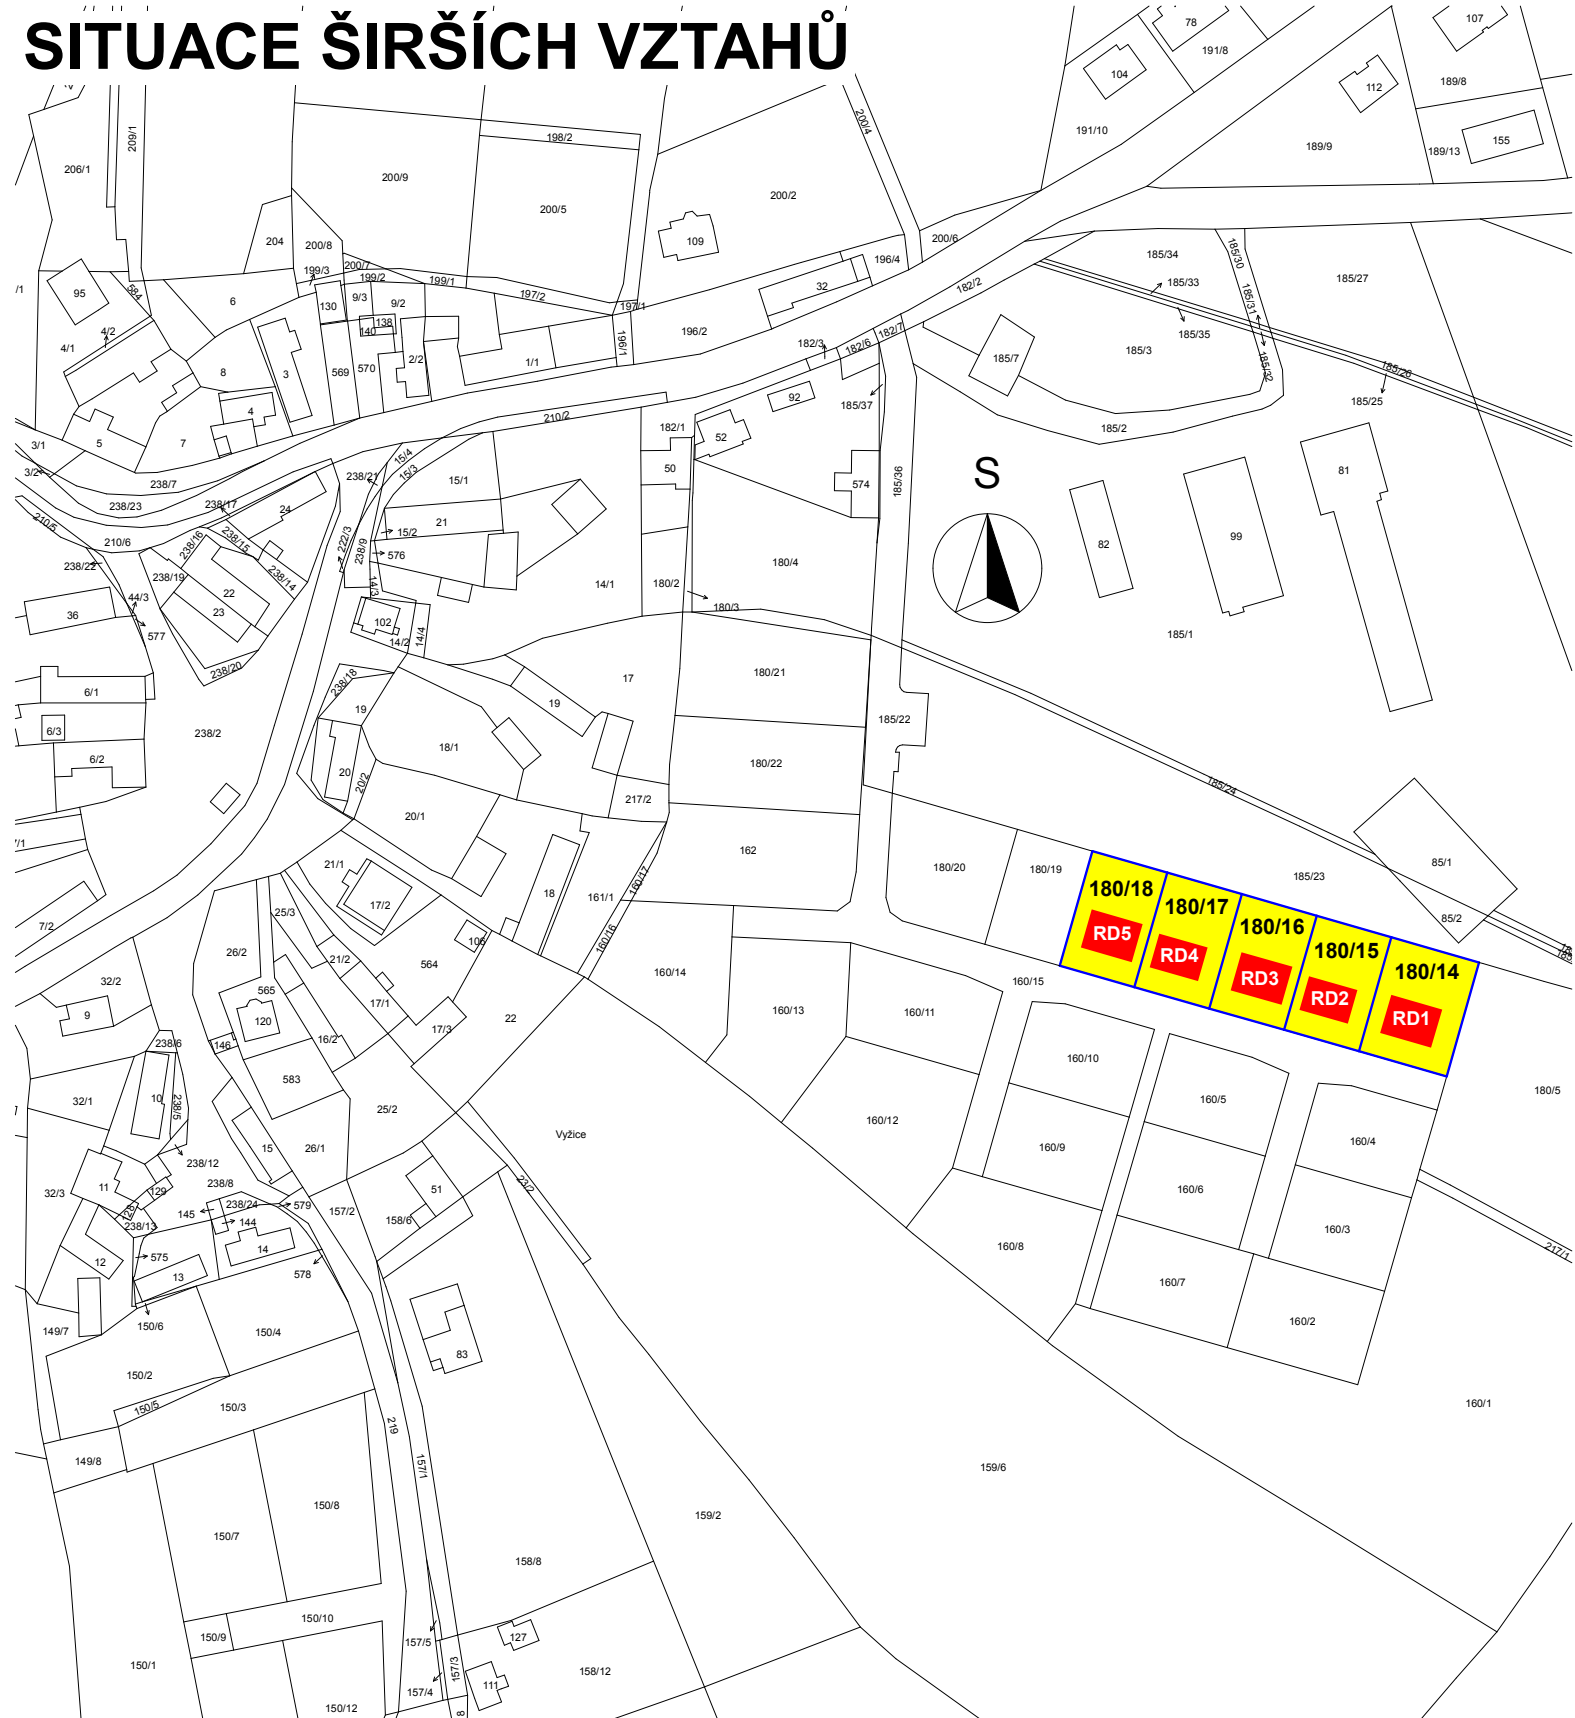

NAVRHL:		KONTROLOVAL:		AUTORIZOVAL:		<b>VMD-PROJEKTY-STAVBY</b>				
Michal Ďurech				Michal Ďurech		Michal Ďurech IČ:712 58 299 tel.: 731 554 141				
parc.č.: 180/14(RD1), 180/15(RD2), 180/16(RD3), 180/17(RD4), 180/18(RD5), k.ú.: Vyžice INVESTOR, OBJEDNATEL: Michal Ďurech, Svatý Mikuláš 173, 284 01 Svatý Mikuláš							Č.K.	KOMU	Č.K.	KOMU
<h2>SITUACE ŠIRŠÍCH VZTAHŮ</h2>							1-3	MěÚ Heřmanův Městec		
							4-6	Investor		
DOKUMENTACE STAVEBNÍCH OBJEKTŮ							FORMÁT	1 x A4		
NAVRHL:							DATUM	Prosinec 2019		
KOPIE:							STUPEŇ PROJEKTU	DPVSS		
ČÍSLO VÝKRESU :							ARCHIVNÍ ČÍSLO : <h1>2019015 - C.1</h1>			
M 1:2000										
01										