

SITUACE RD4 a RD5

185/23

RD5
STAVEBNÍ POZEMEKY: parc.č.: 180/18 - PLOCHA 614m²
ZASTAVĚNOST POZEMKU DLE ÚR NEJVÝŠE 40% tzn. max. 245,6 m²

STAVBA A TERENNÍ ÚPRAVY:
A. ZASTAVĚNÁ PLOCHA RD: 138,720m²
B. ZPEVNĚNÉ PLOCHY (ZÁMKOVÁ DLAŽBA): 84,800m²

ZATAVĚNOST POZEMKU = A + B = 138,720 + 84,800 = 223,520m²
=> VYHOVUJE

PRO ZPF BPEJ:
 100% 5.26.01 ZAKLADNÍ CENA 8,28/m² TŘÍDA OCHRANY III.

**OBVOD RD JE VYOBRAZEN VČETNĚ VNĚJŠÍ PŘÍDAVNĚ
 TEPELNĚ IZOLACE EPS-F tl.150**
PŘI VYTÝČOVÁNÍ RD GEODETEM DOPORUČUJEME IZOLACI ODEČÍST

RD5 +/-0,000 = 391,44 BPV

RD4
STAVEBNÍ POZEMEKY: parc.č.: 180/17 - PLOCHA 612m²
ZASTAVĚNOST POZEMKU DLE ÚR NEJVÝŠE 40% tzn. max. 244,8 m²

STAVBA A TERENNÍ ÚPRAVY:
A. ZASTAVĚNÁ PLOCHA RD: 116,100m²
B. ZPEVNĚNÉ PLOCHY (ZÁMKOVÁ DLAŽBA): 94,100m²

ZATAVĚNOST POZEMKU = A + B = 116,100 + 94,100 = 210,200m²
=> VYHOVUJE



PRO ZPF BPEJ:
 100% 5.26.01 ZAKLADNÍ CENA 8,28/m² TŘÍDA OCHRANY III.

**OBVOD RD JE VYOBRAZEN VČETNĚ VNĚJŠÍ PŘÍDAVNĚ
 TEPELNĚ IZOLACE EPS-F tl.150**
PŘI VYTÝČOVÁNÍ RD GEODETEM DOPORUČUJEME IZOLACI ODEČÍST

RD4 +/-0,000 = 391,66 BPV

PLNÝ BETONOVÝ PLOT BEZ OTVORŮ A MEZER v.2500
 - ZÁKLADOVÝ PÁS š.500 hl.800 BETON C16/20
 - ZTRACENÉ BEDNĚNÍ š.300mm VÝPLŇ C16/20 KRYTÍ 25
 - VÝZTUŽ BEDNĚNÍ SVISLÁ 2xØ10/250 (500mm DO ZÁKL. PÁSŮ)
 - VÝZTUŽ BEDNĚNÍ VODOROVNÁ 2xØ8/250

- ### LEGENDA
- ELEKTRO NN VEŘEJNÝ STÁVAJÍCÍ
 - ELEKTRO NN DOMOVNÍ NAPOJENÍ RD
 - PLYNOVOD VEŘEJNÝ STÁVAJÍCÍ
 - PLYNOVOD DOMOVNÍ NAPOJENÍ RD
 - VODOVODNÍ ŘÁD VEŘEJNÝ STÁVAJÍCÍ
 - VODOVODNÍ ŘÁD DOMOVNÍ NAPOJENÍ RD
 - BUDOUČÍ GRAVITAČNÍ SPLAŠKOVÁ KANALIZACE VEŘEJNÁ STÁVAJÍCÍ
 - TLAKOVÁ SPLAŠKOVÁ KANALIZACE VEŘEJNÁ STÁVAJÍCÍ
 - GRAVITAČNÍ SPLAŠKOVÁ KANALIZACE DOMOVNÍ NAPOJENÍ RD
 - DEŠŤOVÁ KANALIZACE VNĚJŠÍ
 - DEŠŤOVÁ KANALIZACE DOMACÍ
 - VODOMĚRNÁ ŠACHTA
 - REVIZNÍ KANALIZAČNÍ ŠACHTA BUDOUČÍ KANALIZACE
 - HLAVNÍ VSTUP DO RD
 - STÁVAJÍCÍ VJEZD NA POZEMEK

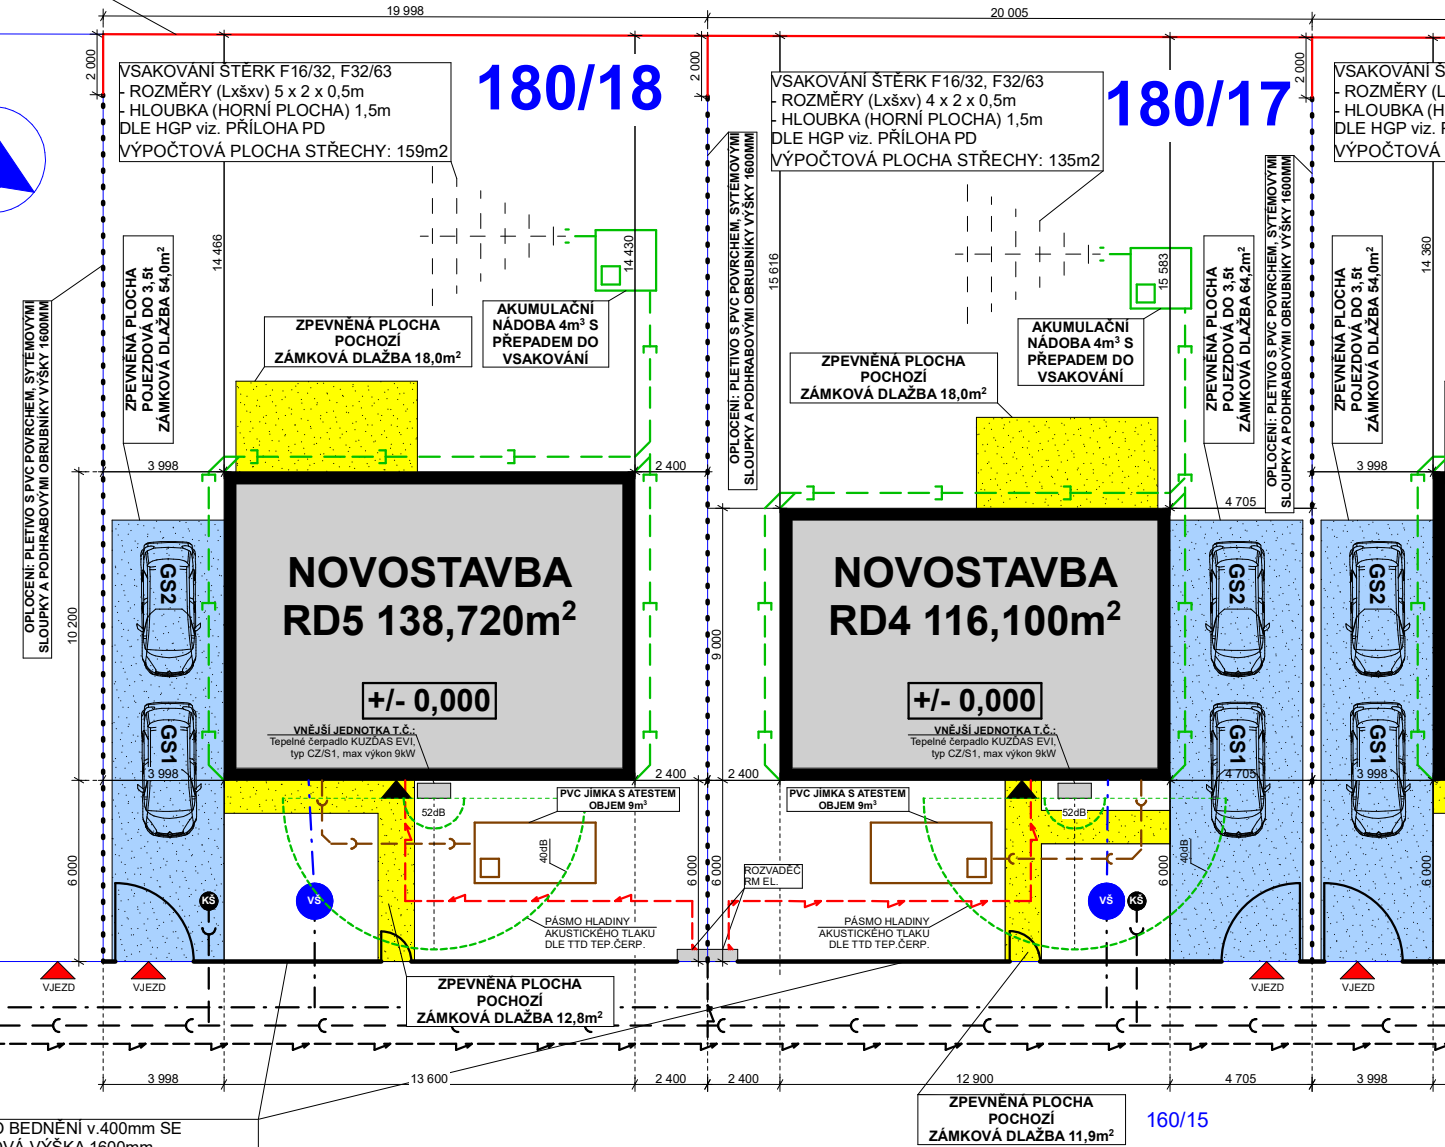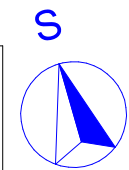

**ULIČNÍ OPLOČENÍ: PODEZDÍVKA Z OKRASNĚHO ZTACENĚHO BEDNĚNÍ v.400mm SE
 SLOUPKY S OSOVOU VZDÁLENOSTÍ 2-2.5m v.1200mm CELKOVÁ VÝŠKA 1600mm
 - ZTRACENÉ BEDNĚNÍ: OKRASNÉ ŠTÍPANÉ PŘÍRODNÍ ŠEDÉ BARVY BLOK 200x200x400mm
 - PLOTOVÉ VÝPLNĚ A VRATA VRÁTKA: OCELOVÉ ČERNÉ BARVY, JEKLOVÝ OBVODOVÝ RÁM
 80x80mm + OCELOVÁ VÝPLŇ TAHOKOV**

NAVRHL:	KONTROLOVAL:	AUTORIZOVAL:	VMD-PROJEKTY-STAVBY	
Michal Ďurech		Michal Ďurech	Michal Ďurech IČ:712 58 299 tel.: 731 554 141	
parc.č.: 180/14(RD1), 180/15(RD2), 180/16(RD3), 180/17(RD4), 180/18(RD5), k.ú.: Vyžice INVESTOR, OBJEDNATEL: Michal Ďurech, Svatý Mikuláš 173, 284 01 Svatý Mikuláš			Č.K. KOMU	Č.K. KOMU
			1-3 MěÚ Heřmanův Městec	
			4-6 Investor	
SITUACE RD4 a RD5			FORMÁT	2 x A4
			DATUM	Prosinec 2019
DOKUMENTACE STAVEBNÍCH OBJEKTŮ			STUPEŇ PROJEKTU	DPVSS
NAVRHL:	KOPIE:	ČÍSLO VÝKRESU :	ARCHIVNÍ ČÍSLO :	
M 1:250		03	2019015 - C.3	