

0,5 1,0 0,5  
← X X X X X →  
5

0,5 1,0 0,5  
← X X X X X →

13

13

TRAVNÍK

TRAVNÍK

2.N.P


5,0

10



POJEZDOVÉ PLOCHY  
CELKEM: 142KS (19)  
BET. DVAŘBA  
0,5x0,5 m TL 50mm  
10 CM  
KACÍREK + ČEDTETIVIE  
TL 01 50 M<sup>2</sup>

VIZ. SITUACE  
PARKOVÁ ÚPRAVA  
SAMOSTATNÁ

KACÍREK  
TL 01 m

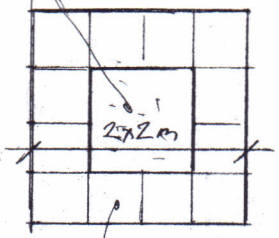





12KS  
BET. DL  
0,5x0,5 x 50mm

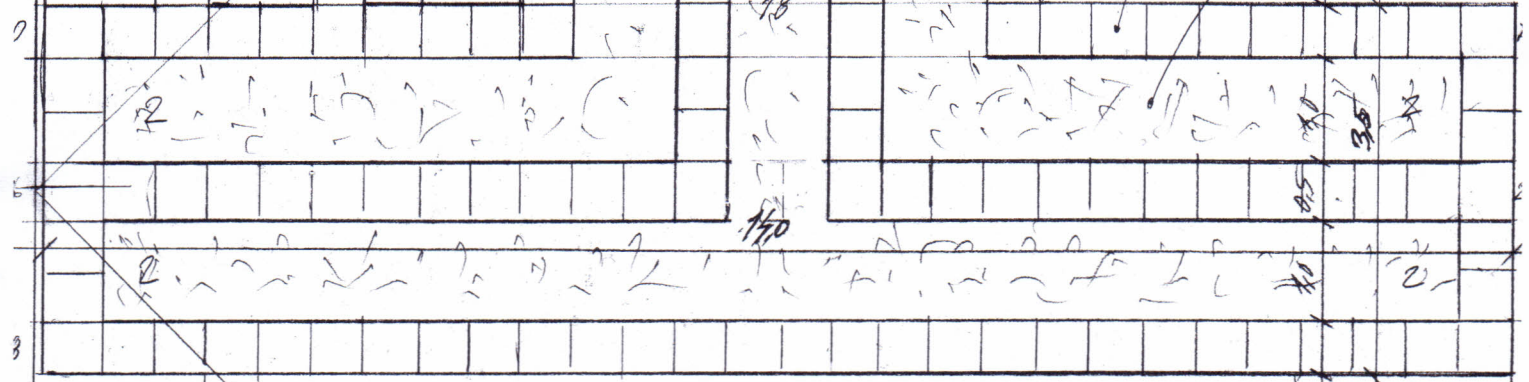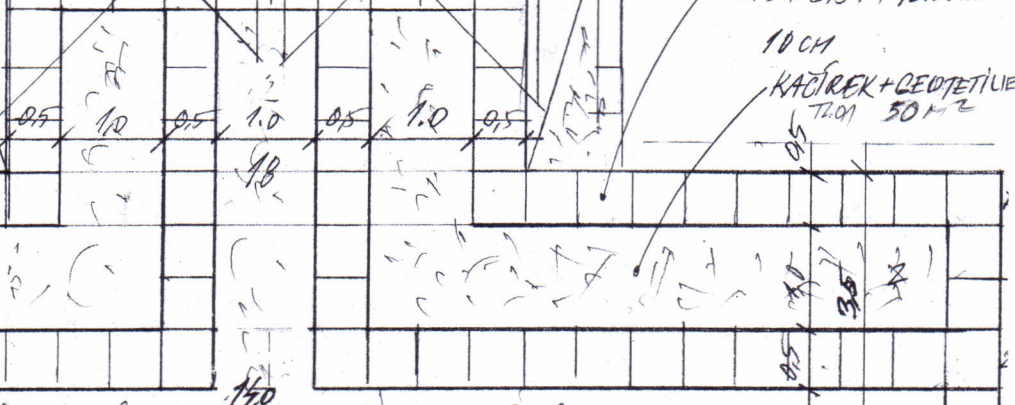

STUJNA

KACÍREK

BET. SKRZE

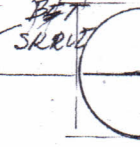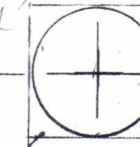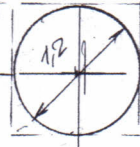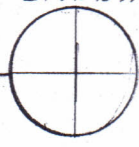

5x2,0

PLETUO 1x1m

HRANICE

POJEZDOVÉ PLOCHY  
KERSKO 9285/26

06/2020  
1:50