



Schváleno za podmínek rozhodnutí stavebního úřadu
Městského úřadu Týniště nad Orlicí

Dne 16.3.2021 Č.j.: MÚTÝ/STAV 3302/2021
Oprávněná úřední osoba: [Signature]



2

Akce:		STAVBY DOMOVNÍHO PŘÍSLUŠENSTVÍ U ROD. DOMU Č.P. 490 V TÝNIŠTI NAD ORLICÍ		PAVEL ADAMEC stavební projektant Turkova 139 Týniště nad Orlicí	
Měst. úřad:	Týniště nad Orlicí	Č.kat.	716, 717 a 718		
Staveb. úřad:	Týniště nad Orlicí	Kat. úz.	Týniště nad Orlicí		M 1:50
Stavebník:	Mgr. Miroslav Novák	Datum:	Říjen 2020		D2
Projektant:	Pavel Adamec	Obsah:	Stavba č.1 - výkres základů		

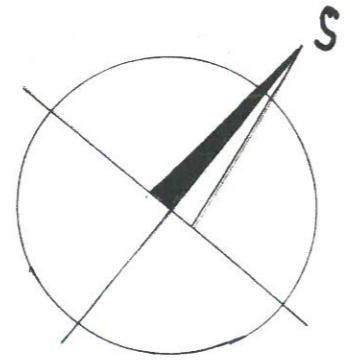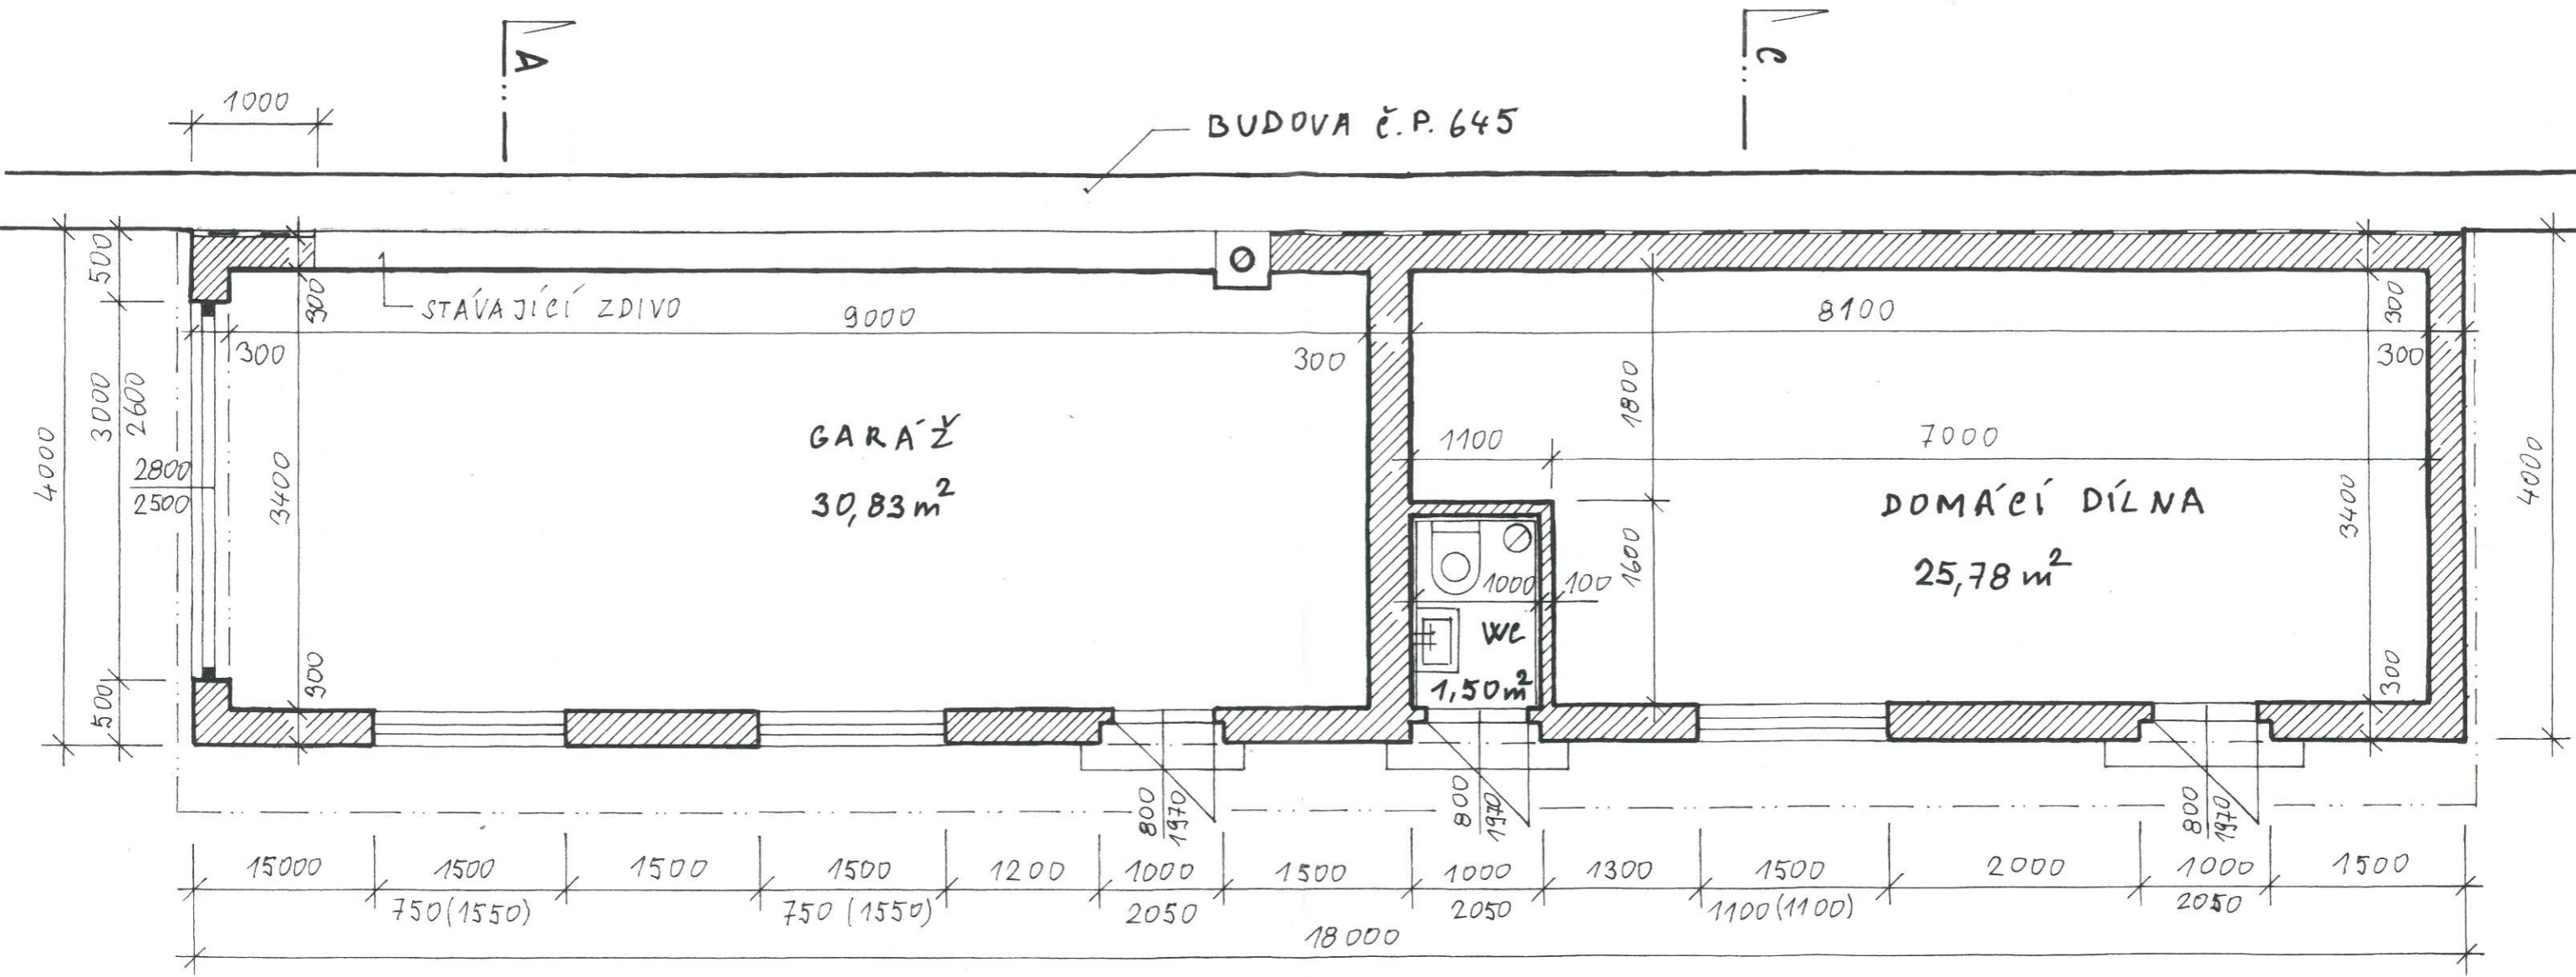

Schváleno za podmínek rozhodnutí stavebního úřadu
Městského úřadu Týniště nad Orlicí



Dne 16.3.2021 Č.j.: MÚT/STAV 3208/2020
Oprávněná úřední osoba: *[Signature]*



2

Akce:		STAVBY DOMOVNÍHO PŘÍSLUŠENSTVÍ U ROD. DOMU Č.P. 490 V TÝNIŠTI NAD ORLICÍ		PAVEL ADAMEC stavební projektant Turkova 139 Týniště nad Orlicí	
Měst. úřad:	Týniště nad Orlicí	Č.kat.	716, 717 a 718		
Staveb.úřad:	Týniště nad Orlicí	Kat.úz.	Týniště nad Orlicí	M 1:50	
Stavebník:	Mgr. Miroslav Novák	Datum:	Říjen 2020		
Projektant:	Pavel Adamec	Obsah:	Stavba č.1 - výkres přízemí	D3	

BUDOVA Č.P. 645

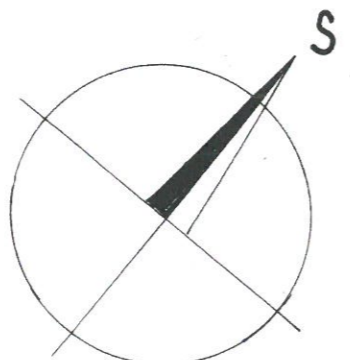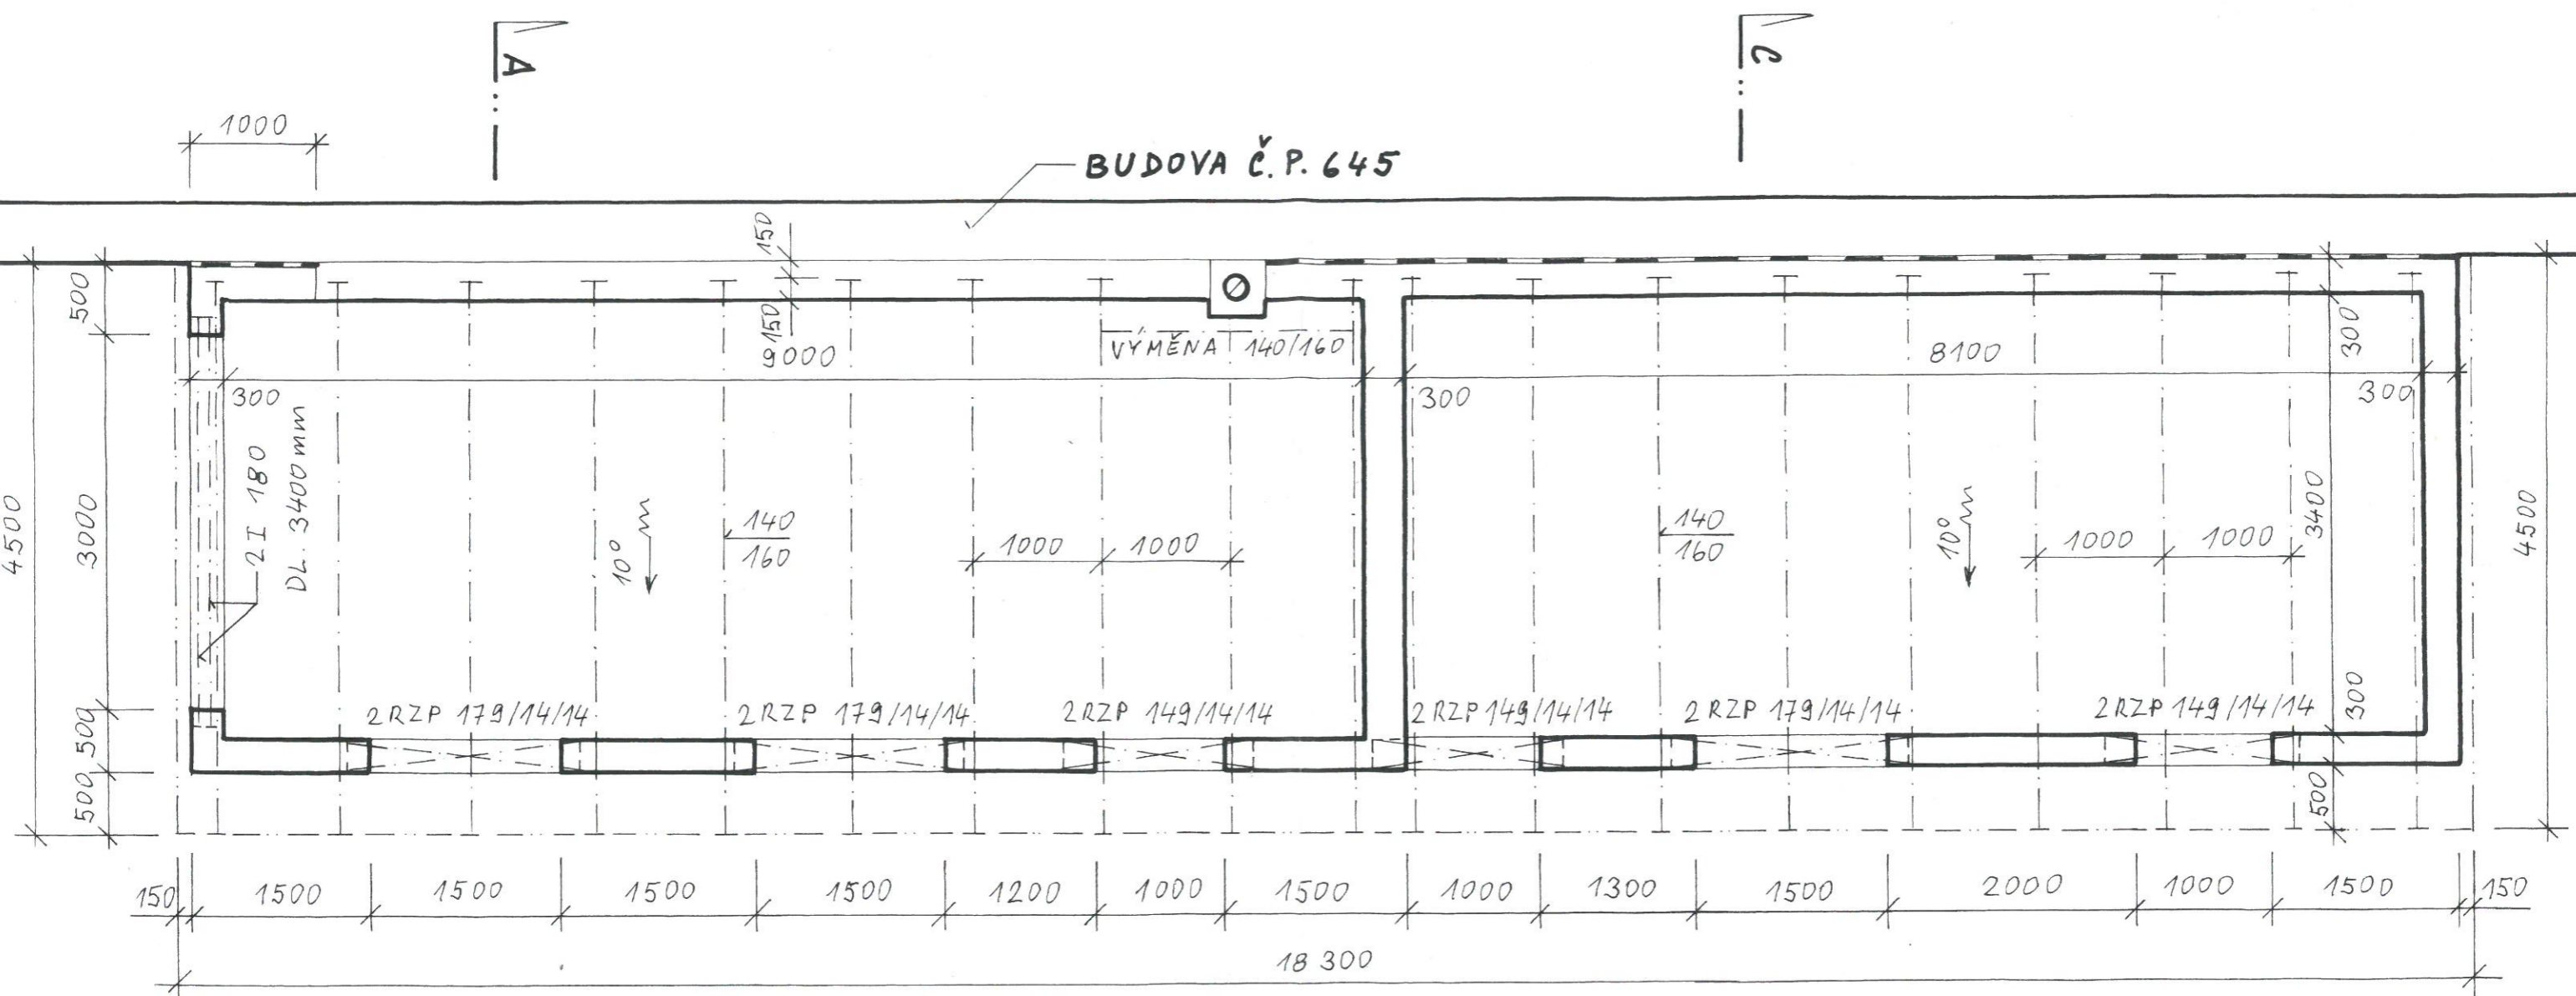


Schváleno za podmínek rozhodnutí stavebního úřadu
Městského úřadu Týniště nad Orlicí

Dne 16.3.2021 Č.j.: MÚTÝ / STAV 302/2020
Oprávněná úřední osoba:



2

Akce:		STAVBY DOMOVNÍHO PŘÍSLUŠENSTVÍ U ROD. DOMU Č.P. 490 V TÝNIŠTI NAD ORLICÍ		PAVEL ADAMEC stavební projektant Turkova 139 Týniště nad Orlicí	
Měst. úřad:	Týniště nad Orlicí	Č.kat.	716, 717 a 718	M 1:50	
Staveb.úřad:	Týniště nad Orlicí	Kat.úz.	Týniště nad Orlicí		
Stavebník:	Mgr. Miroslav Novák	Datum:	Říjen 2020	D4	
Projektant:	Pavel Adamec	Obsah:	Stavba č.1 - výkres krovu a střechy		

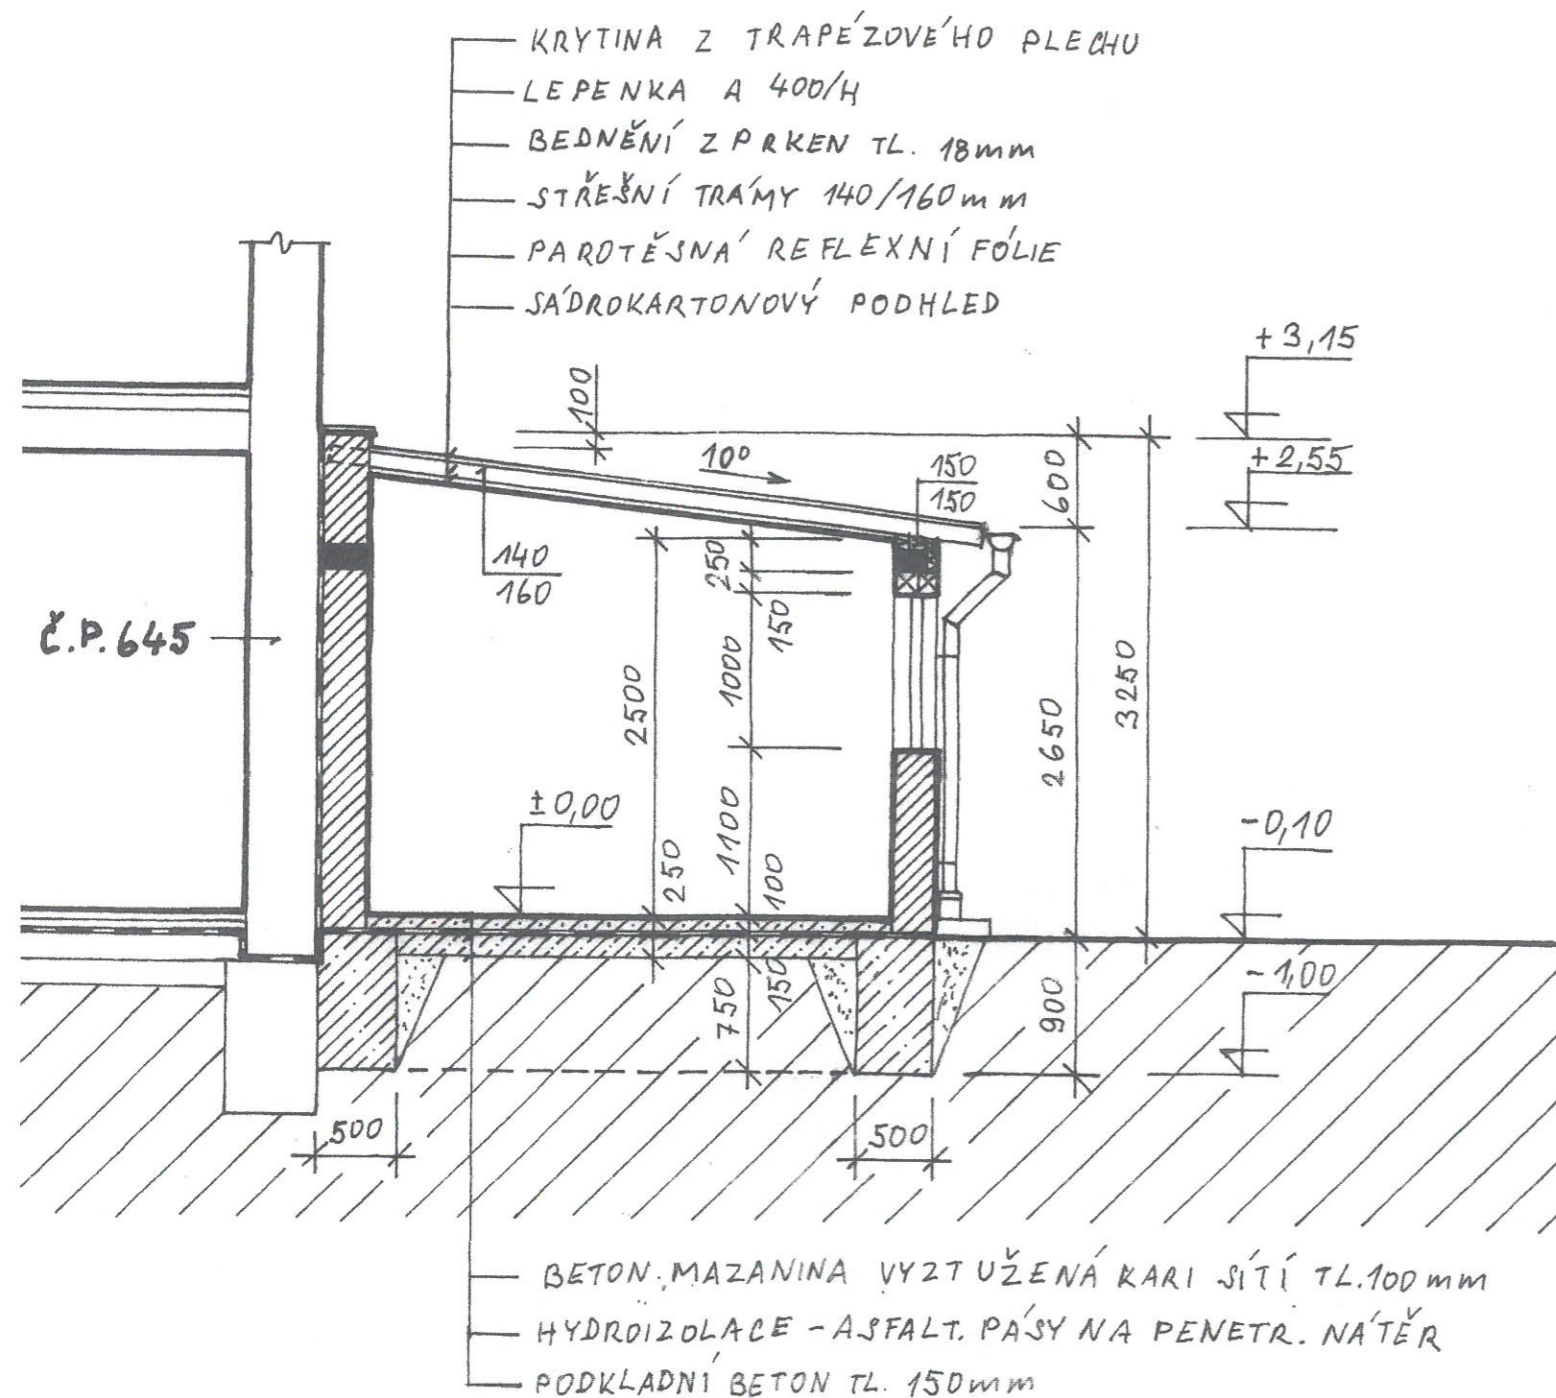


Schváleno za podmínek rozhodnutí stavebního úřadu
Městského úřadu Týniště nad Orlicí

Dne 16.3.2021 Č.j.: MÚTÝ / STAV 3827/2020
Oprávněná úřední osoba:



2

Akce: STAVBY DOMOVNÍHO PŘÍSLUŠENSTVÍ U ROD. DOMU Č.P. 490 V TÝNIŠTI NAD ORLICÍ		PAVEL ADAMEC stavební projektant Turkova 139 Týniště nad Orlicí	
Měst. úřad: Týniště nad Orlicí	Č.kat. 716, 717 a 718	M 1:50	
Staveb. úřad: Týniště nad Orlicí	Kat. úz. Týniště nad Orlicí		
Stavebník: Mgr. Miroslav Novák	Datum: Říjen 2020	D6	
Projektant: Pavel Adamec	Obsah: Stavba č.1 - řez C - D		

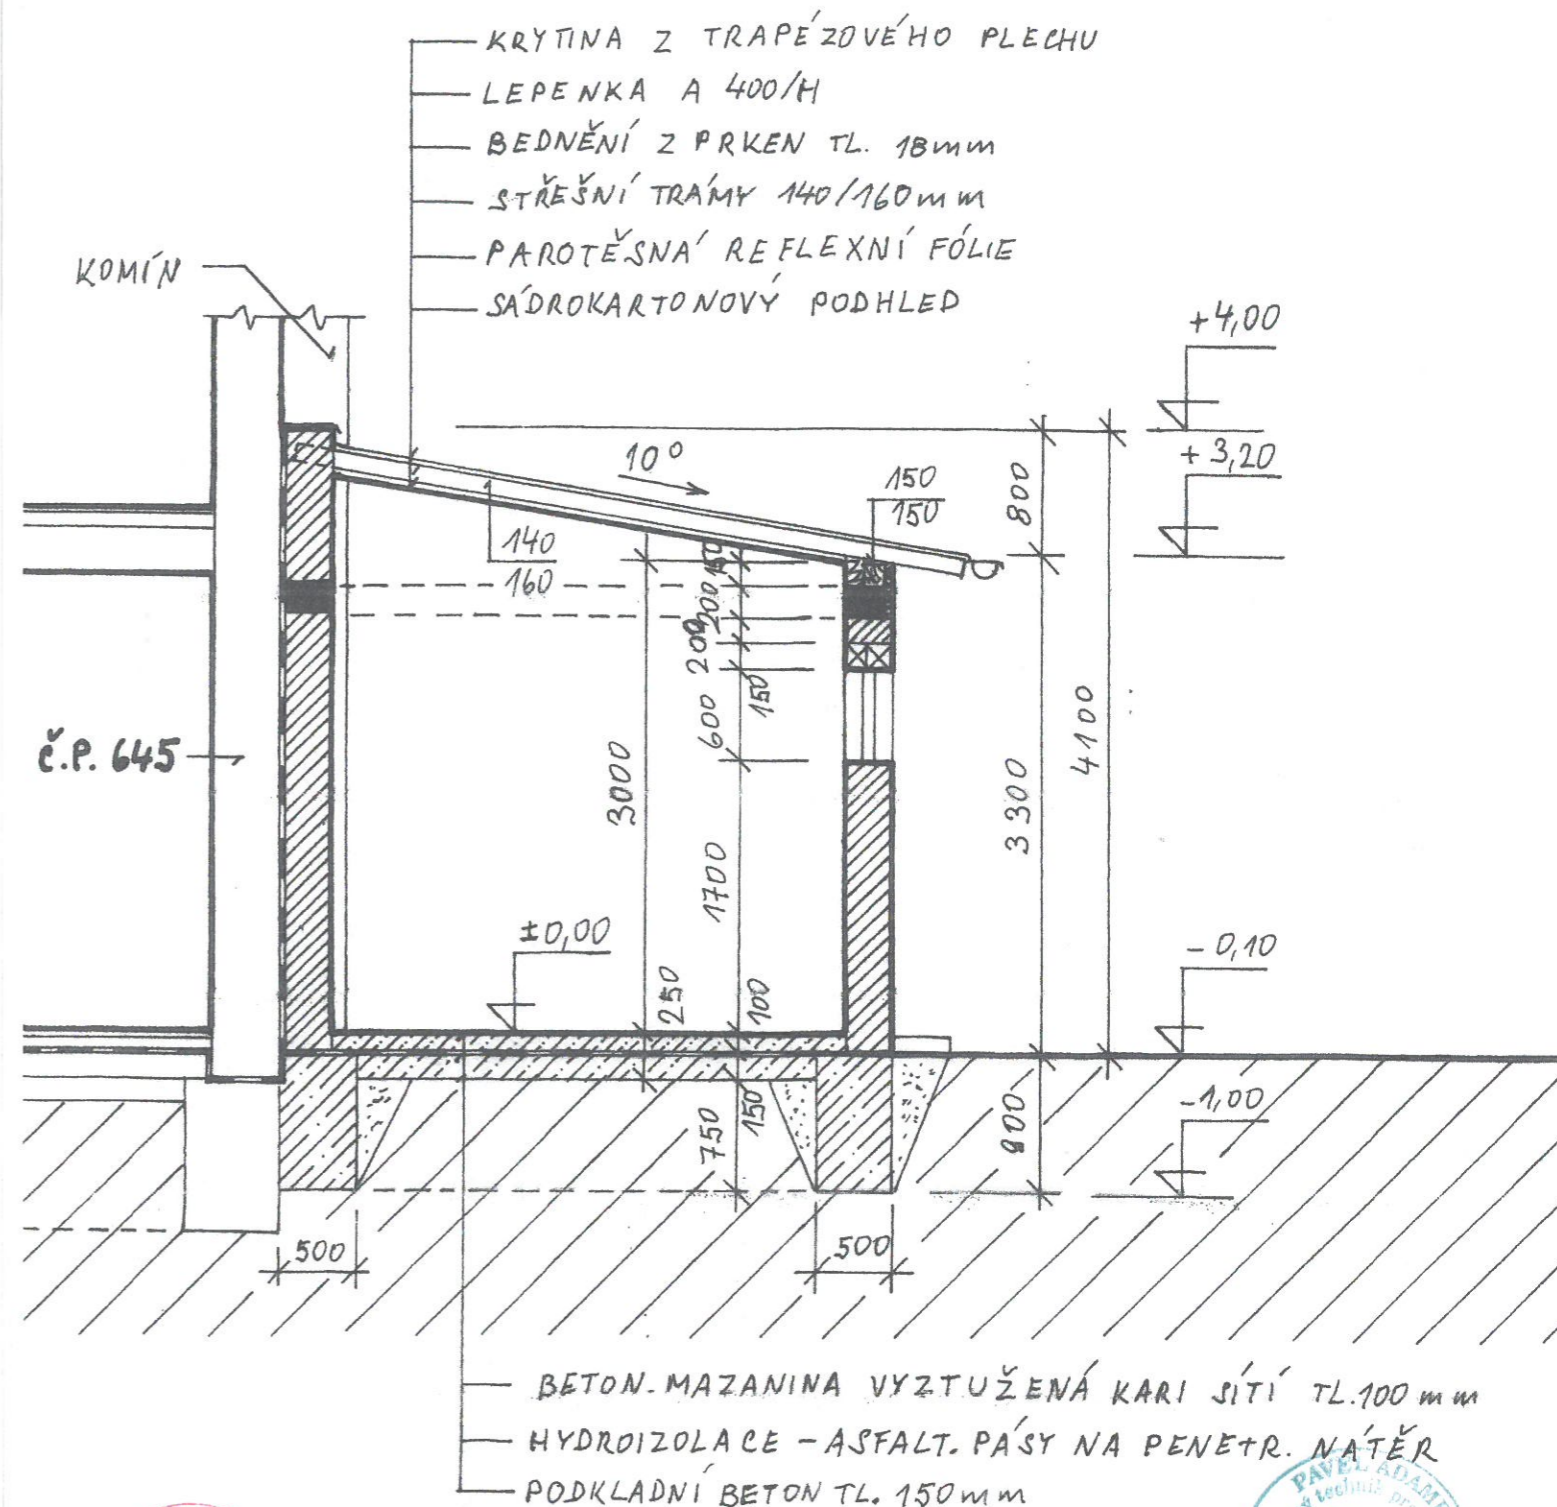

Schváleno za podmínek rozhodnutí stavebního úřadu
Městského úřadu Týniště nad Orlicí

Dne 16.3.2021 Č.j.: MÚTÝ / STAV 3827/2020
Oprávněná úřední osoba:



2


Akce: STAVBY DOMOVNÍHO PŘÍSLUŠENSTVÍ U ROD. DOMU Č.P. 490 V TÝNIŠTI NAD ORLICÍ		PAVEL ADAMEC stavební projektant Turkova 139 Týniště nad Orlicí	
Měst. úřad: Týniště nad Orlicí	Č.kat. 716, 717 a 718	M 1:50	
Staveb. úřad: Týniště nad Orlicí	Kat. úz. Týniště nad Orlicí		
Stavebník: Mgr. Miroslav Novák	Datum: Říjen 2020	D5	
Projektant: Pavel Adamec	Obsah: Stavba č.1 - řez A - B		

POHLED OD JIHOVÝCHODU:



POHLED OD JIHOZÁPADU:

POHLED OD SEVEROVÝCHODU:

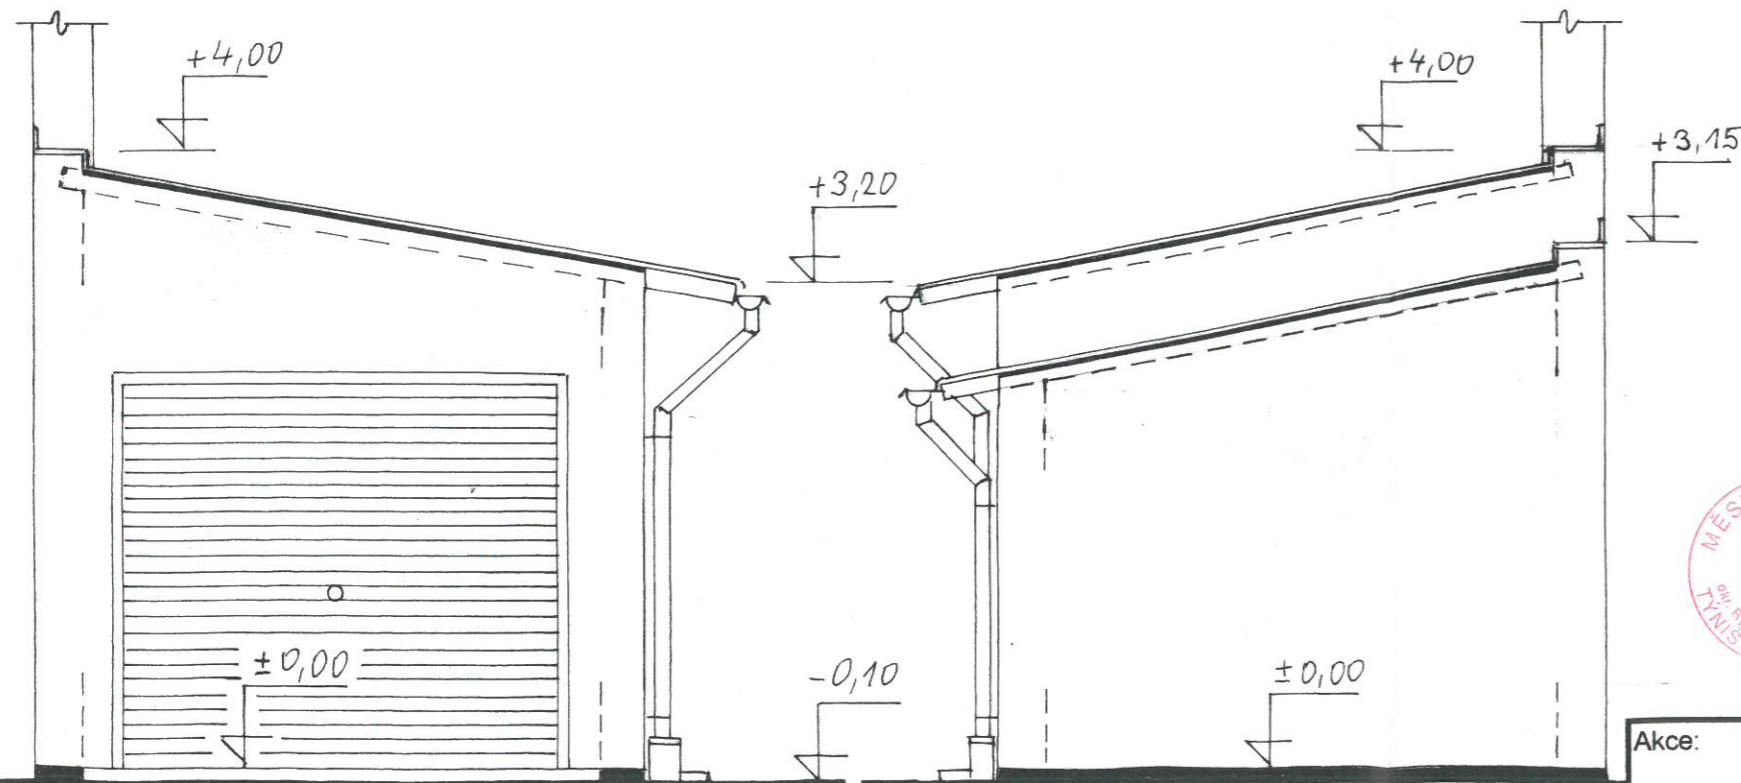

Schváleno za podmínek rozhodnutí stavebního úřadu
Městského úřadu Týniště nad Orlicí

Dne 16. 3. 2021 Č.j.: MÚTÝ / STAV 3702/2020
Oprávněná úřední osoba:

[Handwritten signature]



2

Akce:		STAVBY DOMOVNÍHO PŘÍSLUŠENSTVÍ U ROD. DOMU Č.P. 490 V TÝNIŠTI NAD ORLICÍ		PAVEL ADAMEC stavební projektant Turkova 139 Týniště nad Orlicí	
Měst. úřad:	Týniště nad Orlicí	Č.kat.	716, 717 a 718		
Staveb. úřad:	Týniště nad Orlicí	Kat. úz.	Týniště nad Orlicí		M 1:50
Stavebník:	Mgr. Miroslav Novák	Datum:	Říjen 2020		D7
Projektant:	Pavel Adamec	Obsah:	Stavba č.1 - pohledy		