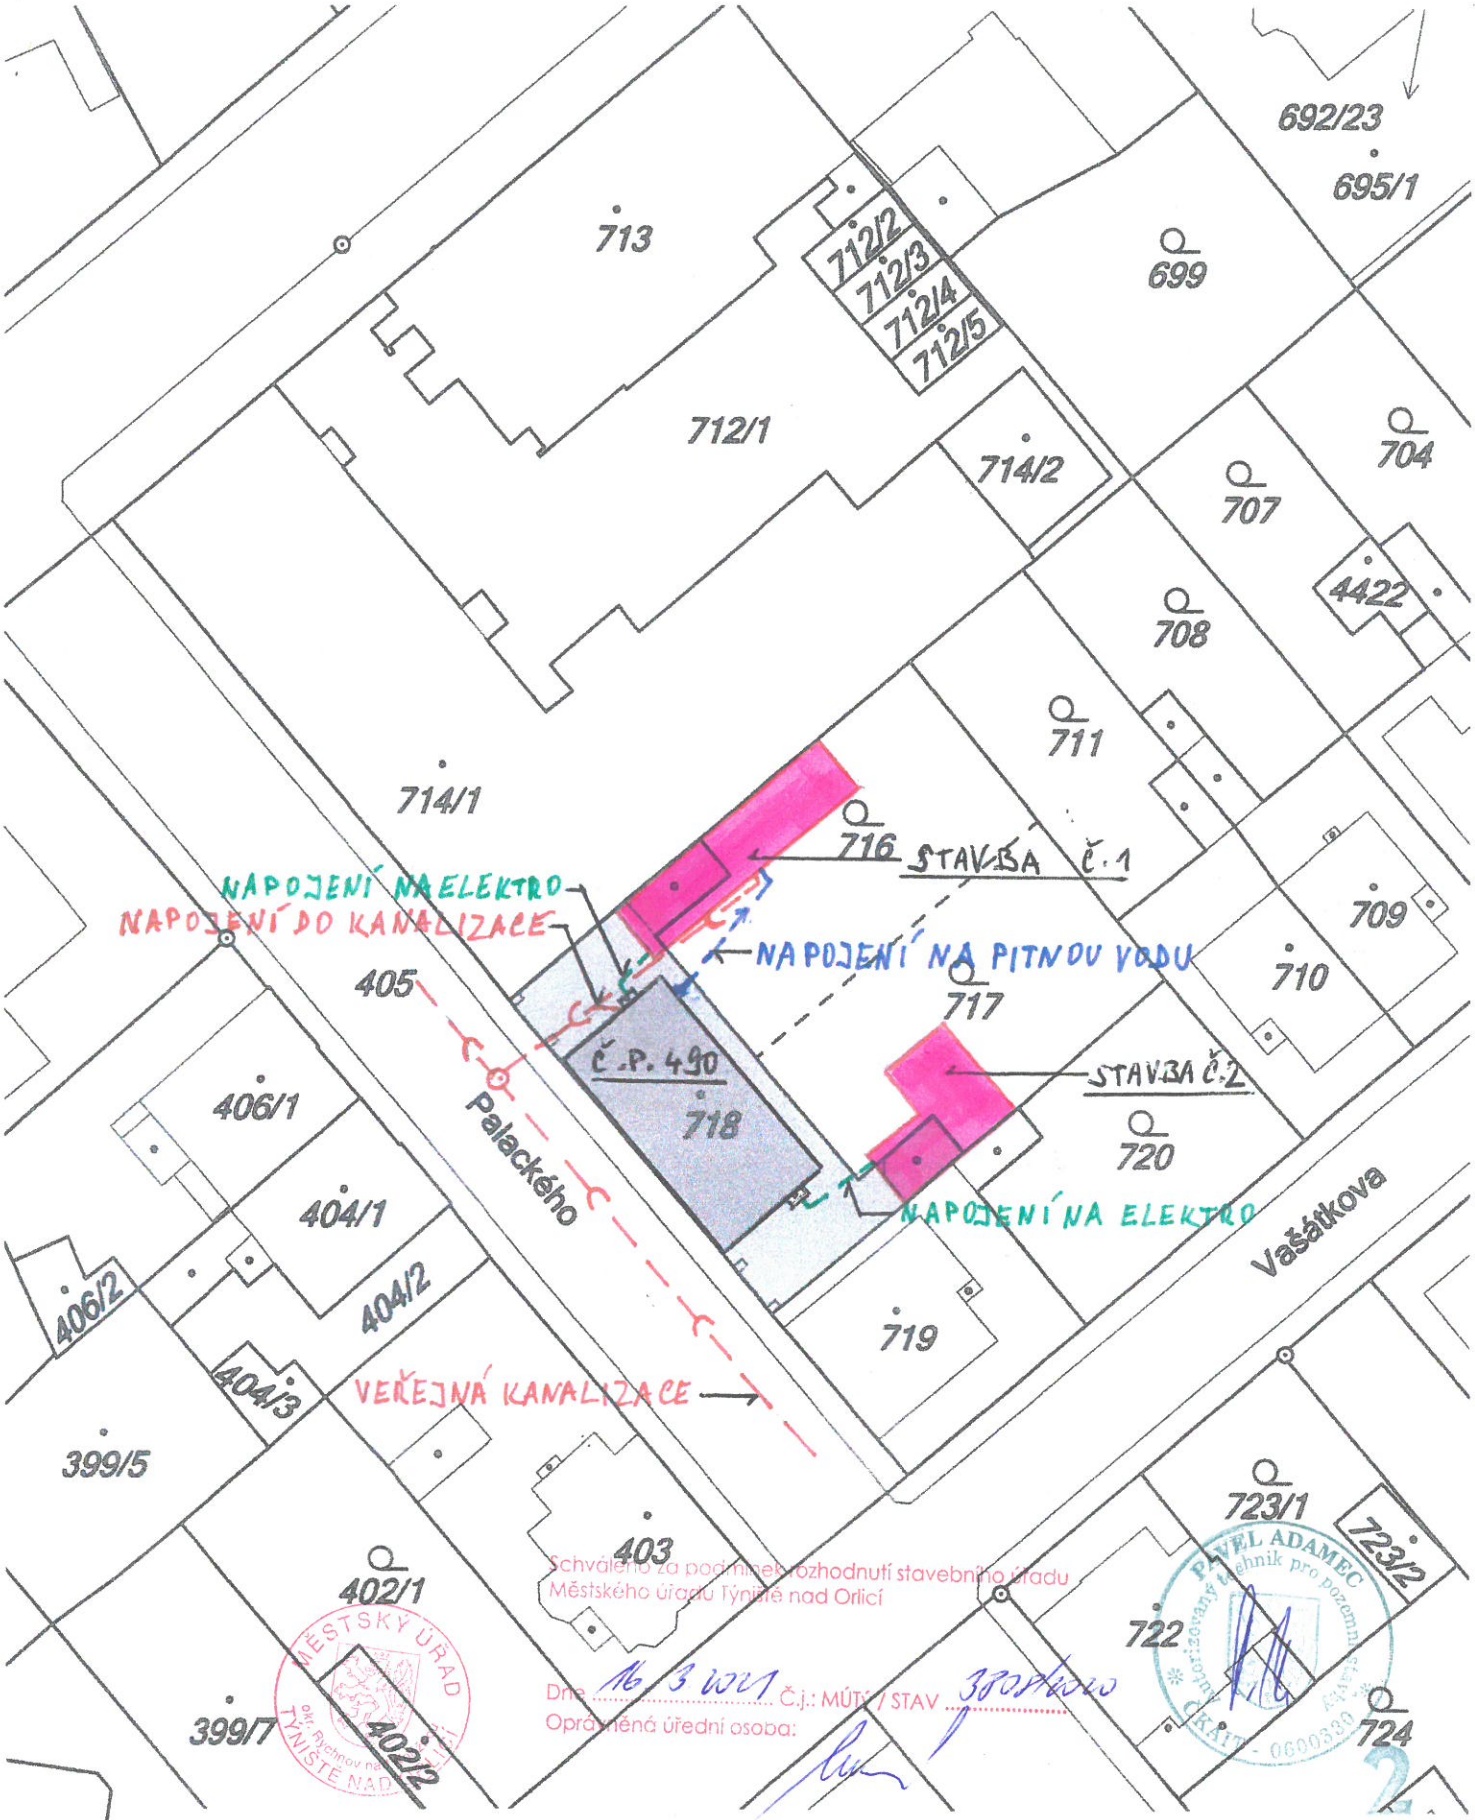

Schváleno za podmínek rozhodnutí stavebního úřadu Městského úřadu Týniště nad Orlicí

Dne 16. 3. 2021 Č.j.: MÚTN / STAV 3808/2020

Oprávněná úřední osoba:

MĚSTSKÝ ÚŘAD okr. Rychnov nad Kněžnou TÝNIŠTĚ NAD ORLICÍ

PAVEL ADAMEC Autorizovaný technik pro pozemní stavby ČKAIT - 0600330

Akce: **STAVBY DOMOVNÍHO PŘÍSLUŠENSTVÍ U ROD. DOMU Č.P. 490 V TÝNIŠTI NAD ORLICÍ**			**PAVEL ADAMEC** stavební projektant **Turkova 139** **Týniště nad Orlicí**
Měst. úřad: **Týniště nad Orlicí**	Č.kat. **716, 717 a 718**		
Staveb.úřad: **Týniště nad Orlicí**	Kat.úz. **Týniště nad Orlicí**		M 1:500
Stavebník: **Mgr. Miroslav Novák**	Datum: **Říjen 2020**		**C4**
Projektant: **Pavel Adamec**	Obsah: **Situace - napojení na inženýr. sítě**		