


PŮDORYS BYTU 1:50

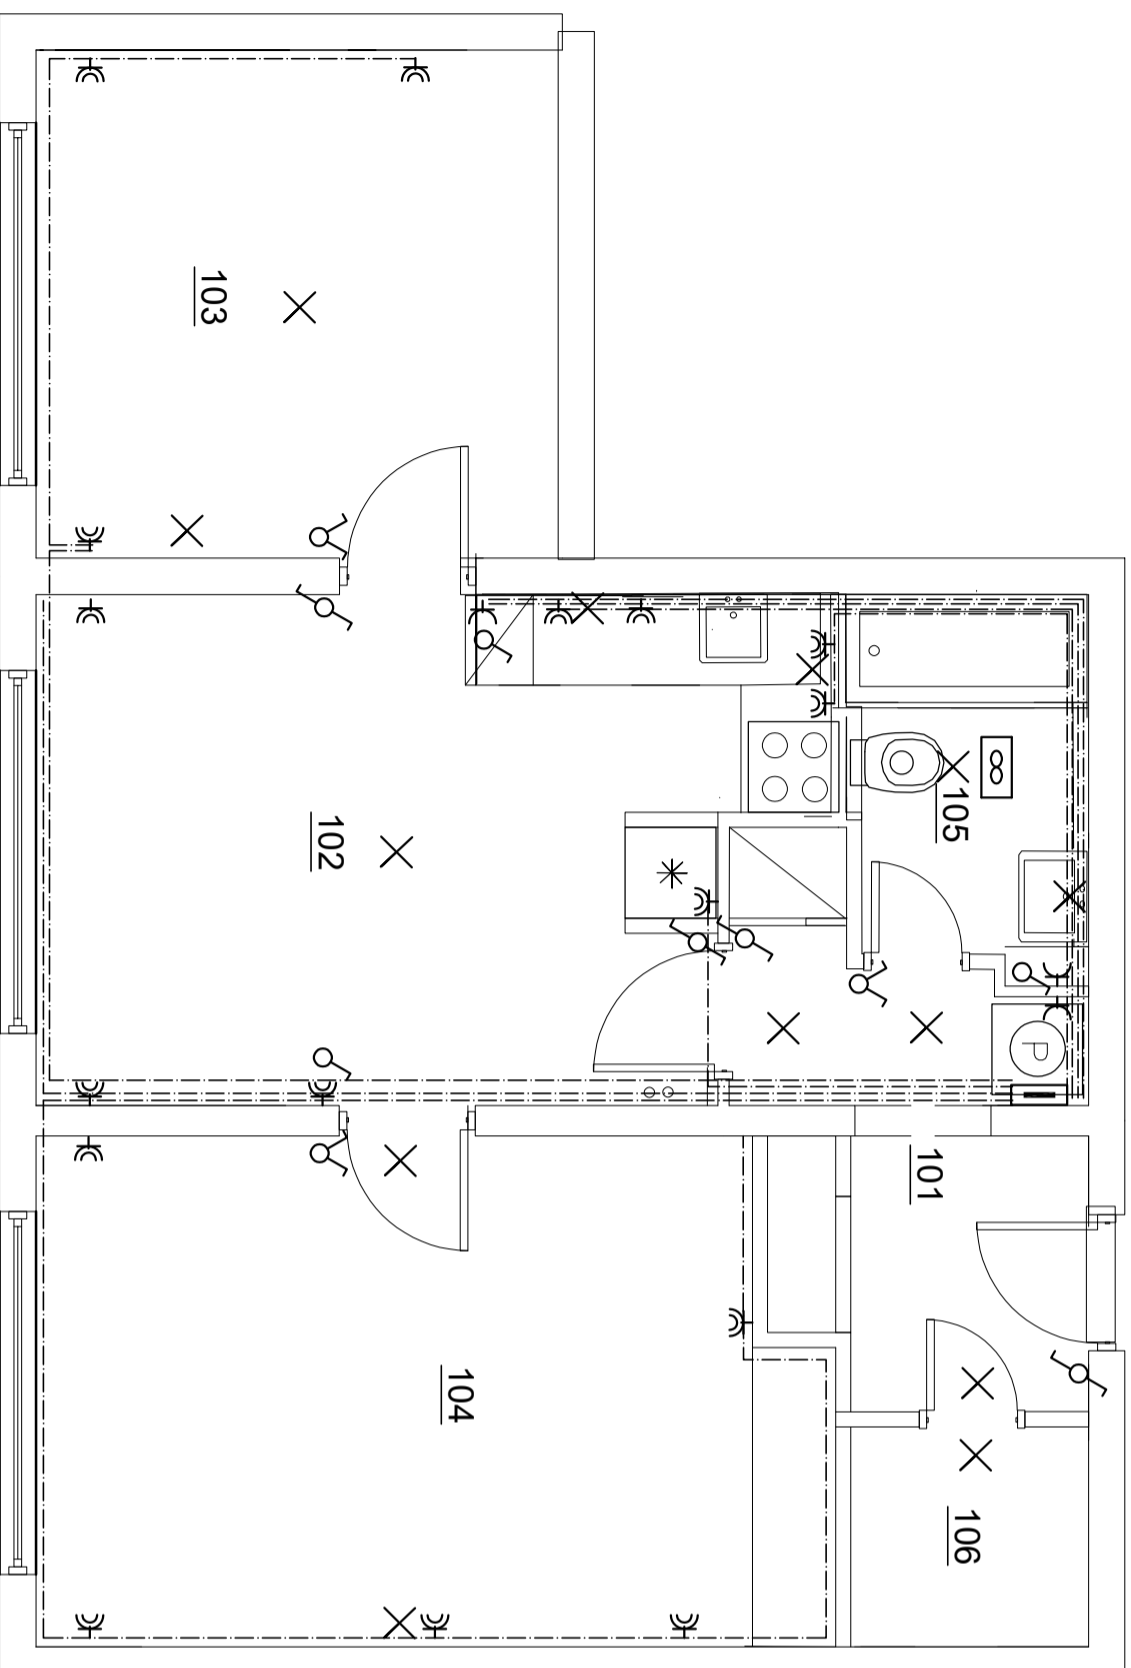

LEGENDA MÍSTNOSTÍ

č.	Název místnosti	m ²	Podlaha	Stěny	Strop
101	CHODBA	6,1	KERAMICKÁ DLAŽBA	ŠTUKOVÁ OMÍTKA	ŠTUKOVÁ OMÍTKA
102	OBTNÁ KUCHYŇ	16,9	PVC	ŠTUKOVÁ OMÍTKA	ŠTUKOVÁ OMÍTKA
103	LOŽNICE 1	12,5	LAMINÁTOVÁ PODLAHA	KER. OBKLAD v. 2100mm	ŠTUKOVÁ OMÍTKA
104	LOŽNICE 2	17,5	LAMINÁTOVÁ PODLAHA	ŠTUKOVÁ OMÍTKA	ŠTUKOVÁ OMÍTKA
105	KOUPELNA + WC	3,8	KERAMICKÁ DLAŽBA	KER. OBKLAD v. 2100mm	ŠTUKOVÁ OMÍTKA
106	KOMORA	2,2	KERAMICKÁ DLAŽBA	KER. OBKLAD v. 2100mm	ŠTUKOVÁ OMÍTKA

CELKOVÁ PODLAHOVÁ PLOCHA: 59 m²

Okruhy:

1. Světla 1 – ložnice 1, kuchyn, koupelna
2. Světla 2 – Chodba + komora, ložnice 2
3. Koupelna zásuvky
4. Zásuvky ložnice 1
5. Zásuvky obývací
6. Zásuvky kuchyňský kout
7. Zásuvka trouba
8. Zásuvka myčka
9. Zásuvka lednice
10. Zásuvky ložnice 2
11. (Zásuvka pračka)
12. (Zásuvka chodba)

LEGENDA PŘÍSTROJŮ :

- SPINAČ, ŘAZENÍ 1, ZAPUŠTĚNÁ MONTÁŽ, 230V, 10A, IP20
- SPINAČ, ŘAZENÍ 6, ZAPUŠTĚNÁ MONTÁŽ, 230V, 10A, IP20
- SPINAČ, ŘAZENÍ 5, ZAPUŠTĚNÁ MONTÁŽ, 230V, 10A, IP20
- SVĚTLIDLO
- VENTILÁTOR
- ZÁSUVKA 230 V JEDNODUCHÁ, ZAPUŠTĚNÁ MONTÁŽ, 230V, 16A, IP20
- ZÁSUVKA 230 V DVOJITÁ, 230V, 16A, IP20