


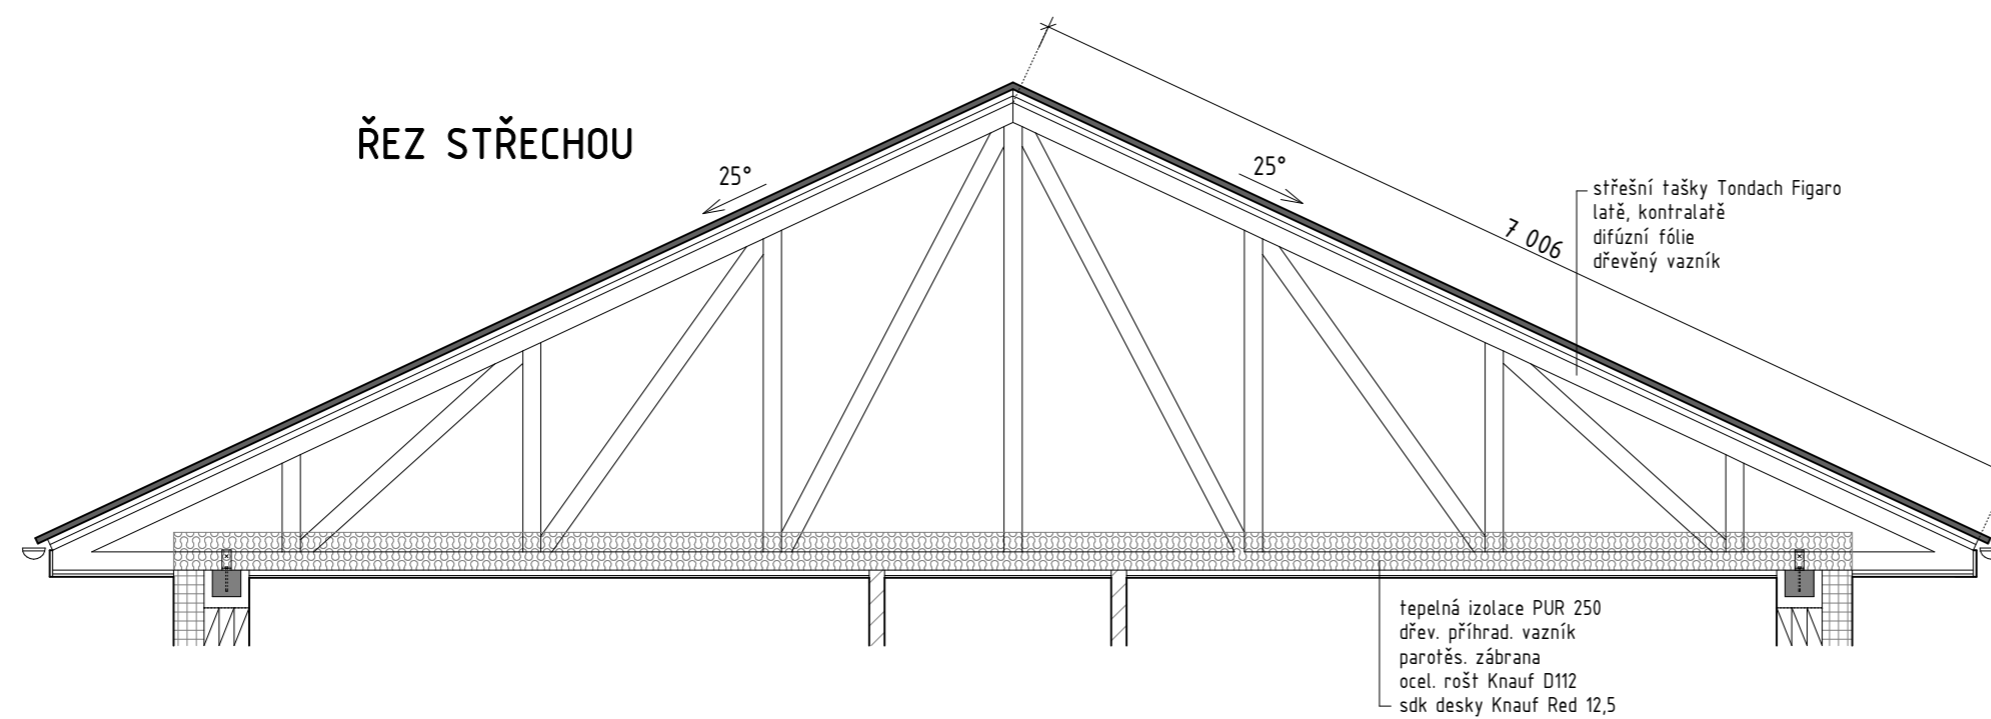
LEGENDA

- 
 Dřevěný příhradový vazník s lisovanými styčnickovými deskami (sklon 25°)
 délka 12 700 mm, ks 16

POZNÁMKA

Vazníky budou kotveny pomocí tesařského kování a chemických kotev k pozdnímu věnci.

ŘEZ STŘECHOU



projektant: Miroslav Vlk Na Hůrce 129 439 82 Vroutek IČO: 69901538		místo stavby: k.ú. Březno u Chomutova č. parc.: 112/2 okres: Chomutov datum: 12/2017	investor: Tomáš Vošický, Kateřina Vošická Bezručova 4266 430 01 Chomutov
stupeň: DSP		měřítko: 1 : 50	
název stavby: Novostavba RD na p.p.č. 112/2, k.ú. Březno u Chomutova		část dok.: D.1.1	
obsah:		č. výkresu: 6	
VÝKRES KROVU			