


# 1.NP – NOVÝ STAV

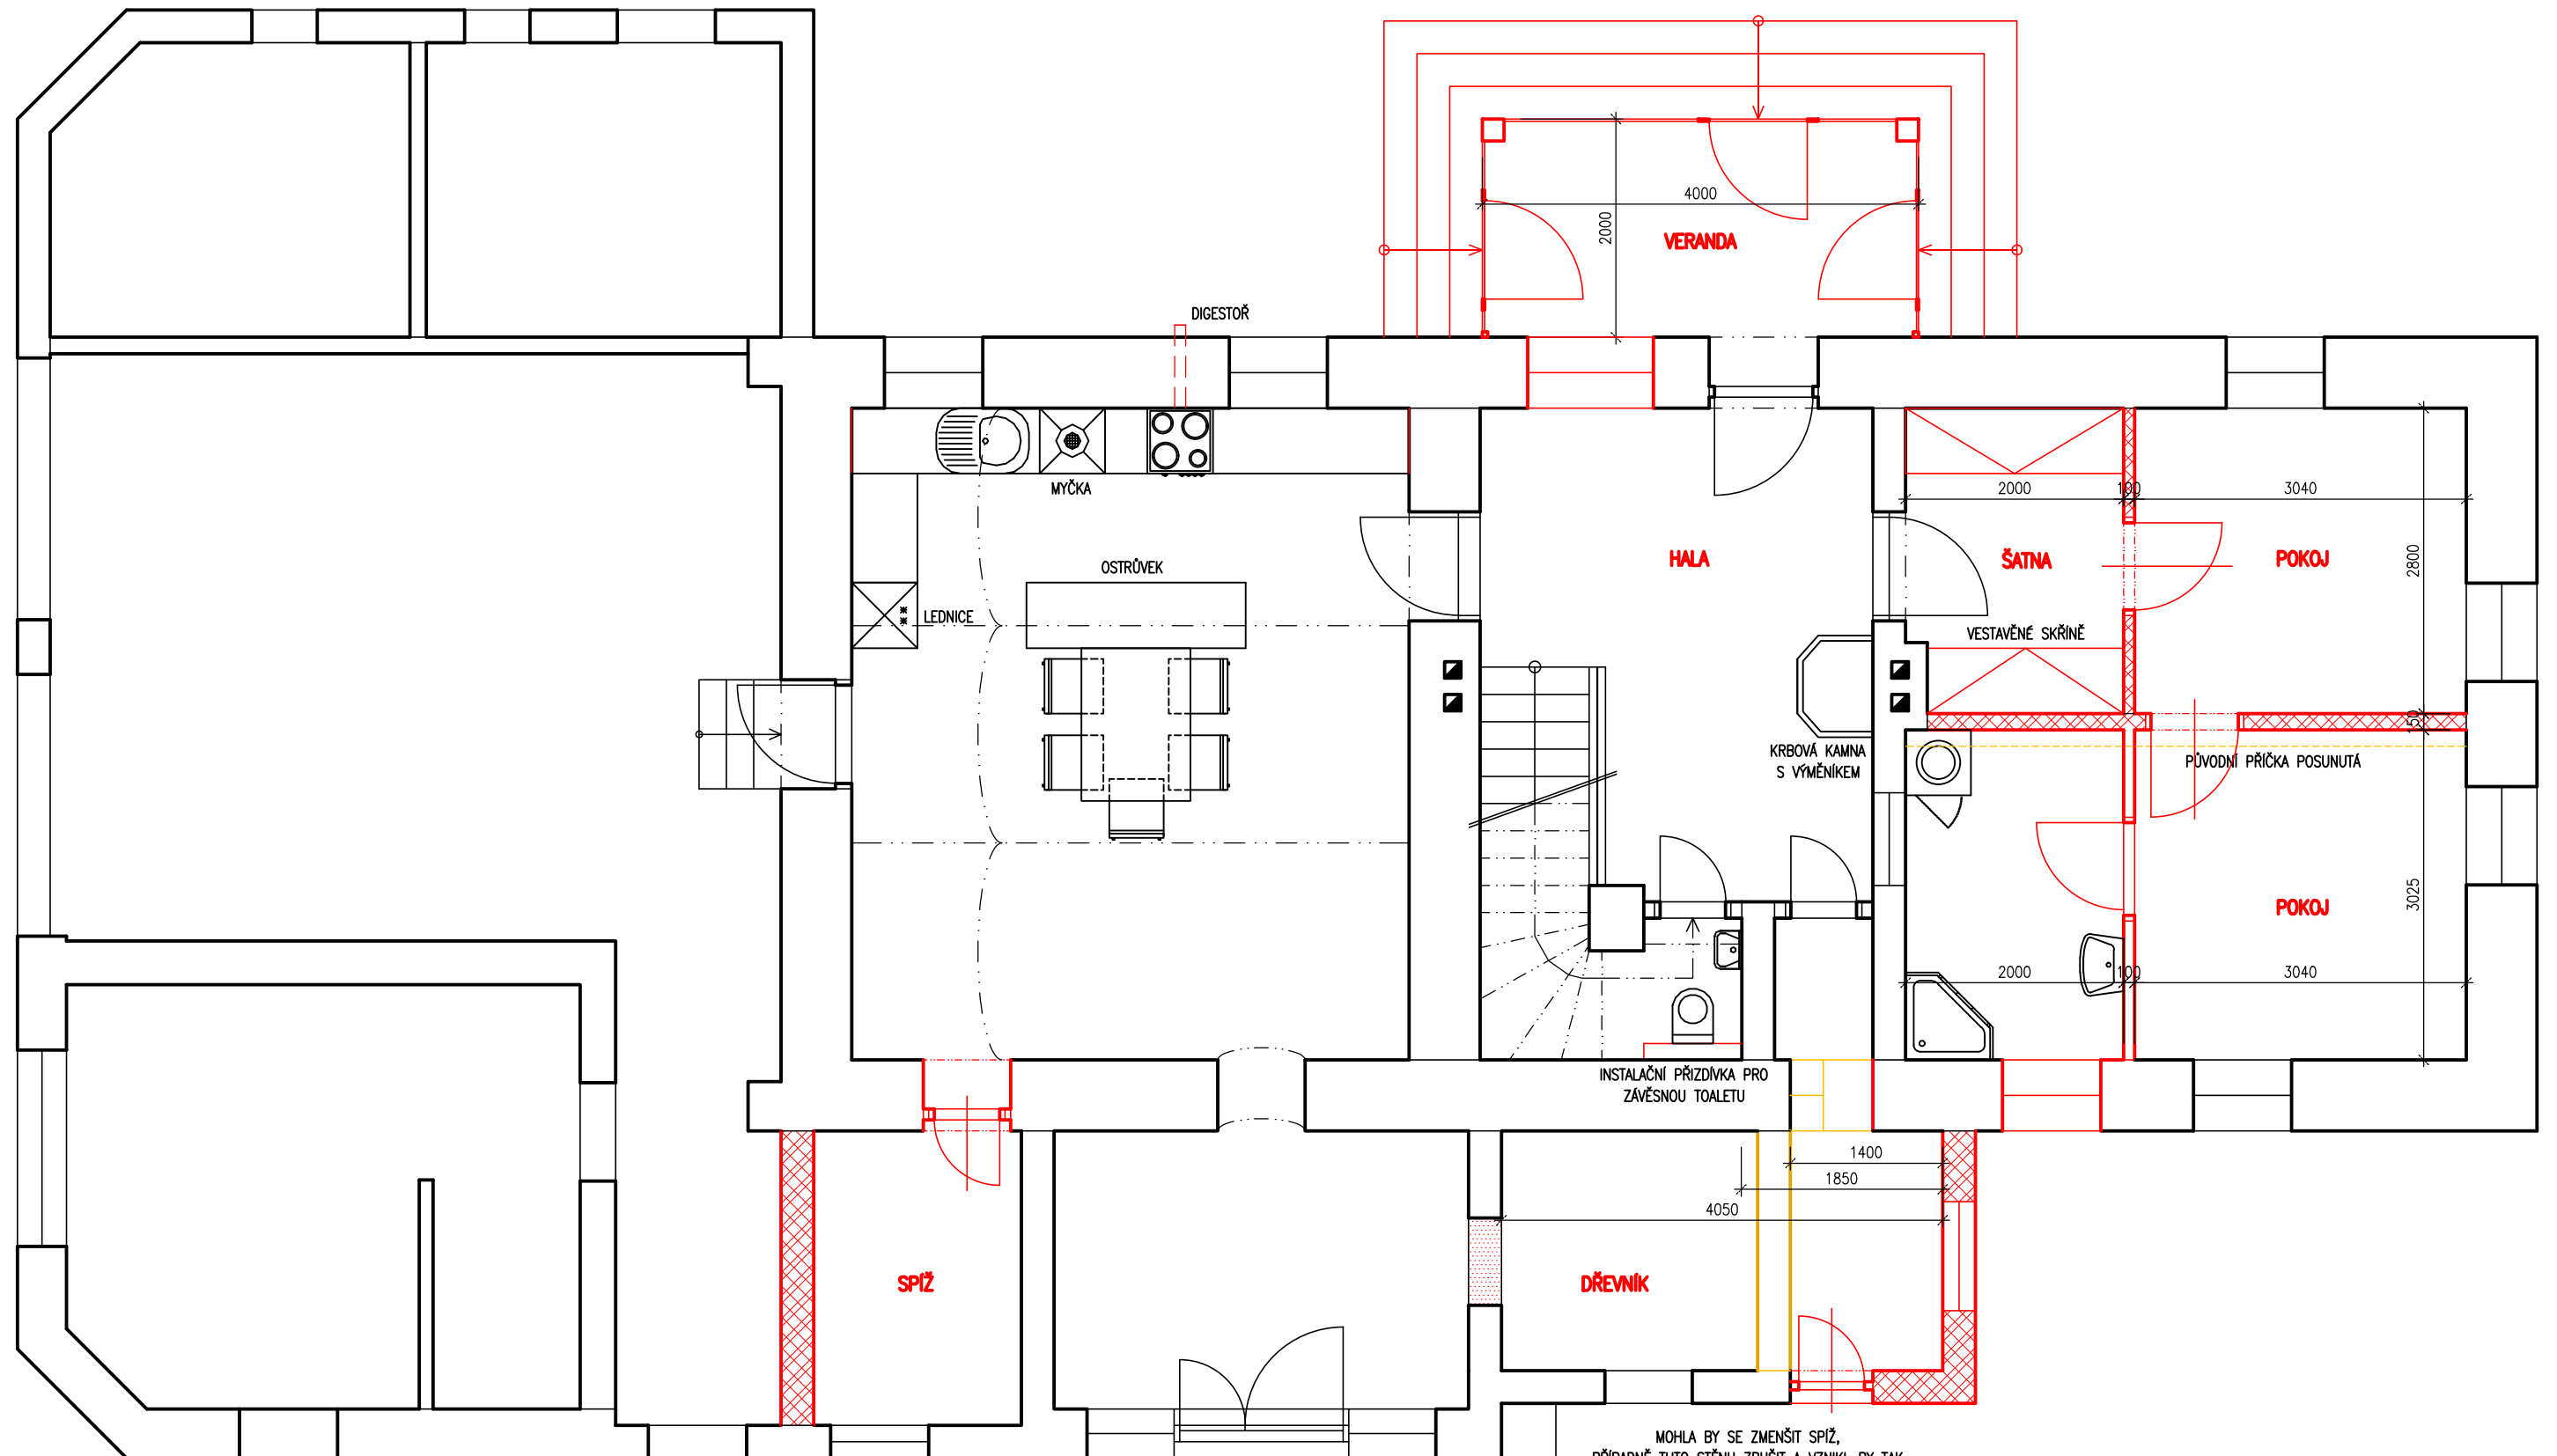

MOHLA BY SE ZMENŠIT SPIŽ,  
PŘÍPADNĚ TUTO STĚNU ZRUŠIT A VZNIKL BY TAK  
VĚTŠÍ DŘEVNÍK