


S019

PŮDORYS 1:50

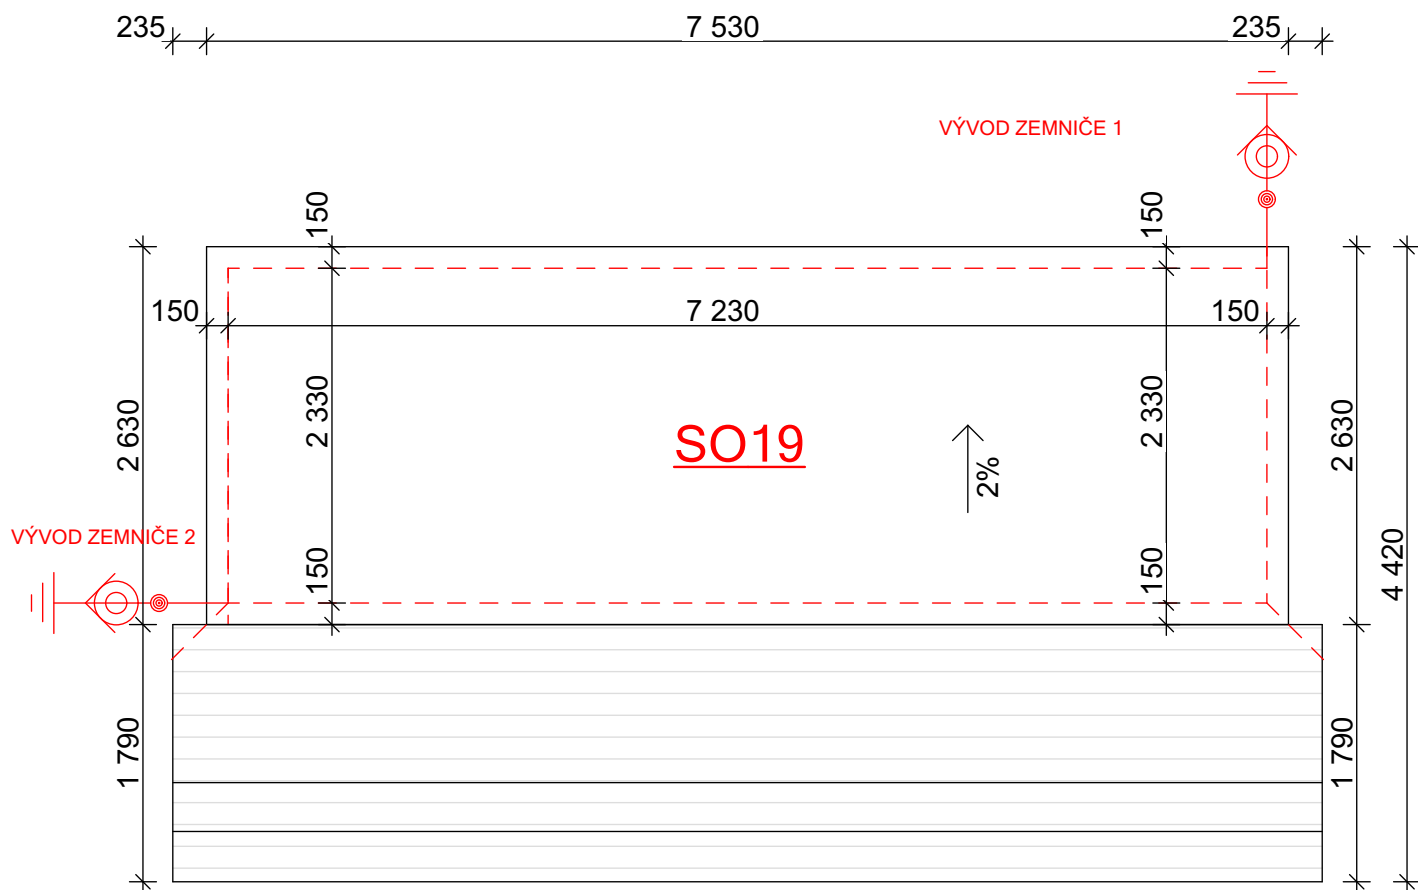

0,000 = 264,70 m n.m. Bpv, S-JTSK

ZODPOVĚDNÝ PROJEKTANT:	PROJEKTANT:	VYPRACOVALA:		
Ing. Radomír Svátek	Ing. Michal Mázl	Ing. Michal Mázl		
INVESTOR:	Tři Věže s.r.o., Líšnice 208, 252 10 Líšnice, IČ: 28446372			
MÍSTO STAVBY:	p.č. 1161/3, k.ú. Chodouň			
FARMA CHODOUŇ umístěný na pozemku, p.č. 1161/3, k.ú. Chodouň		FORMÁT:	Paré:	
		DATUM:		03/2022
		STUPEŇ:		DSP+DŮR
		MĚŘÍTKO:		1:50
SO19 - PŮDORYS STŘECHY, HROMOSVOD		VÝKR. ČÍSLO: D.22.1.3	Část: STAVEBNÍ	