

ALTERNATIVA 1:


Nový pojízdný odvodňovací žlab
(výměna za stávajícího)

Oprava poklopu sběrné šachtice

Nový pojízdný odvodňovací žlab propojený
se stávající sběrnou šachticí.

Dvorek předláždít stávající zámkovou dlažbou
a vysvahovat mezi oběma žlaby.

Zřejmě dokup malé části dlažby bude nutný.

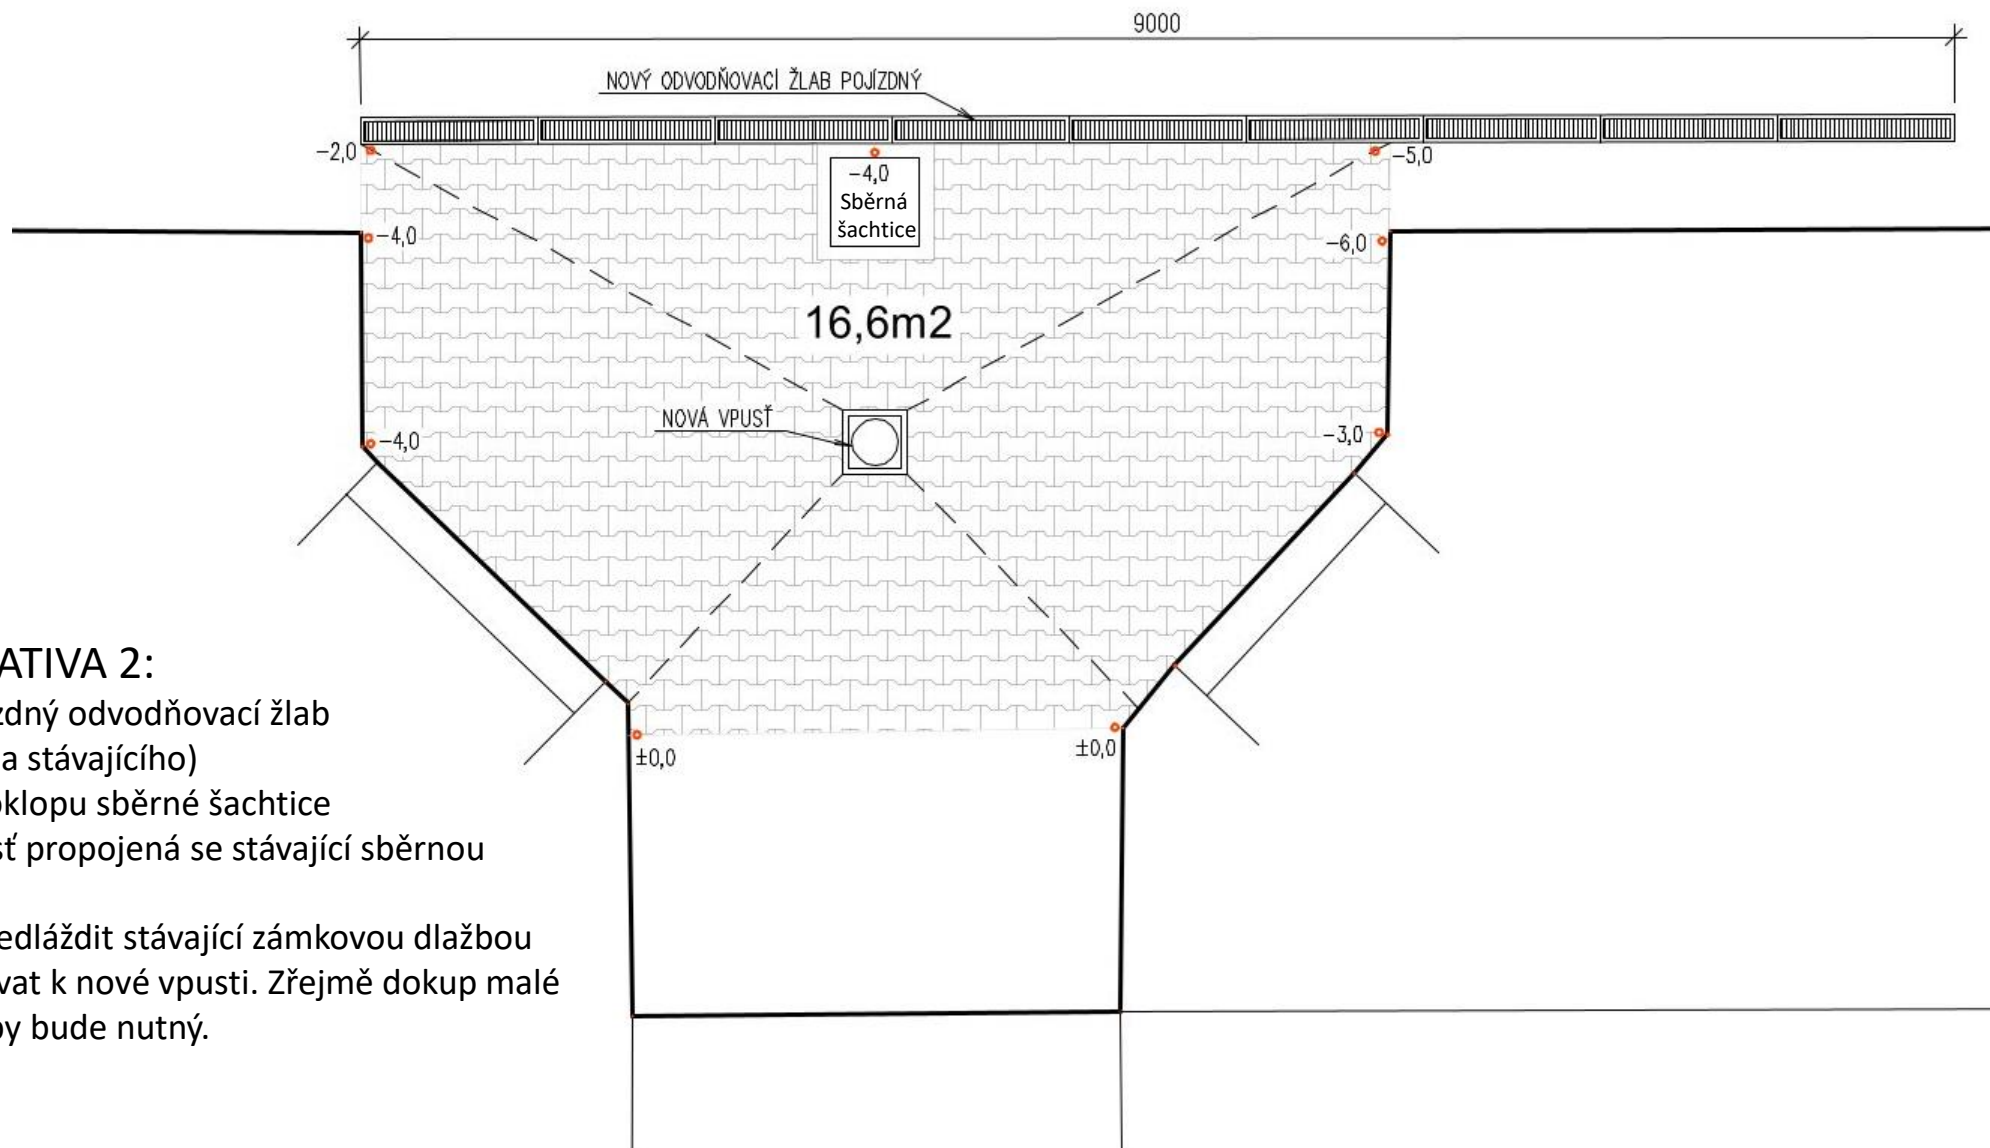

ALTERNATIVA 2:

Nový pojízdný odvodňovací žlab
(výměna za stávajícího)

Oprava poklopu sběrné šachtice

Nová vpušť propojená se stávající sběrnou
šachticí.

Dvorek předláždít stávající zámkovou dlažbou
a vysvahovat k nové vpušti. Zřejmě dokup malé
části dlažby bude nutný.