


PODKROVÍ 1:50

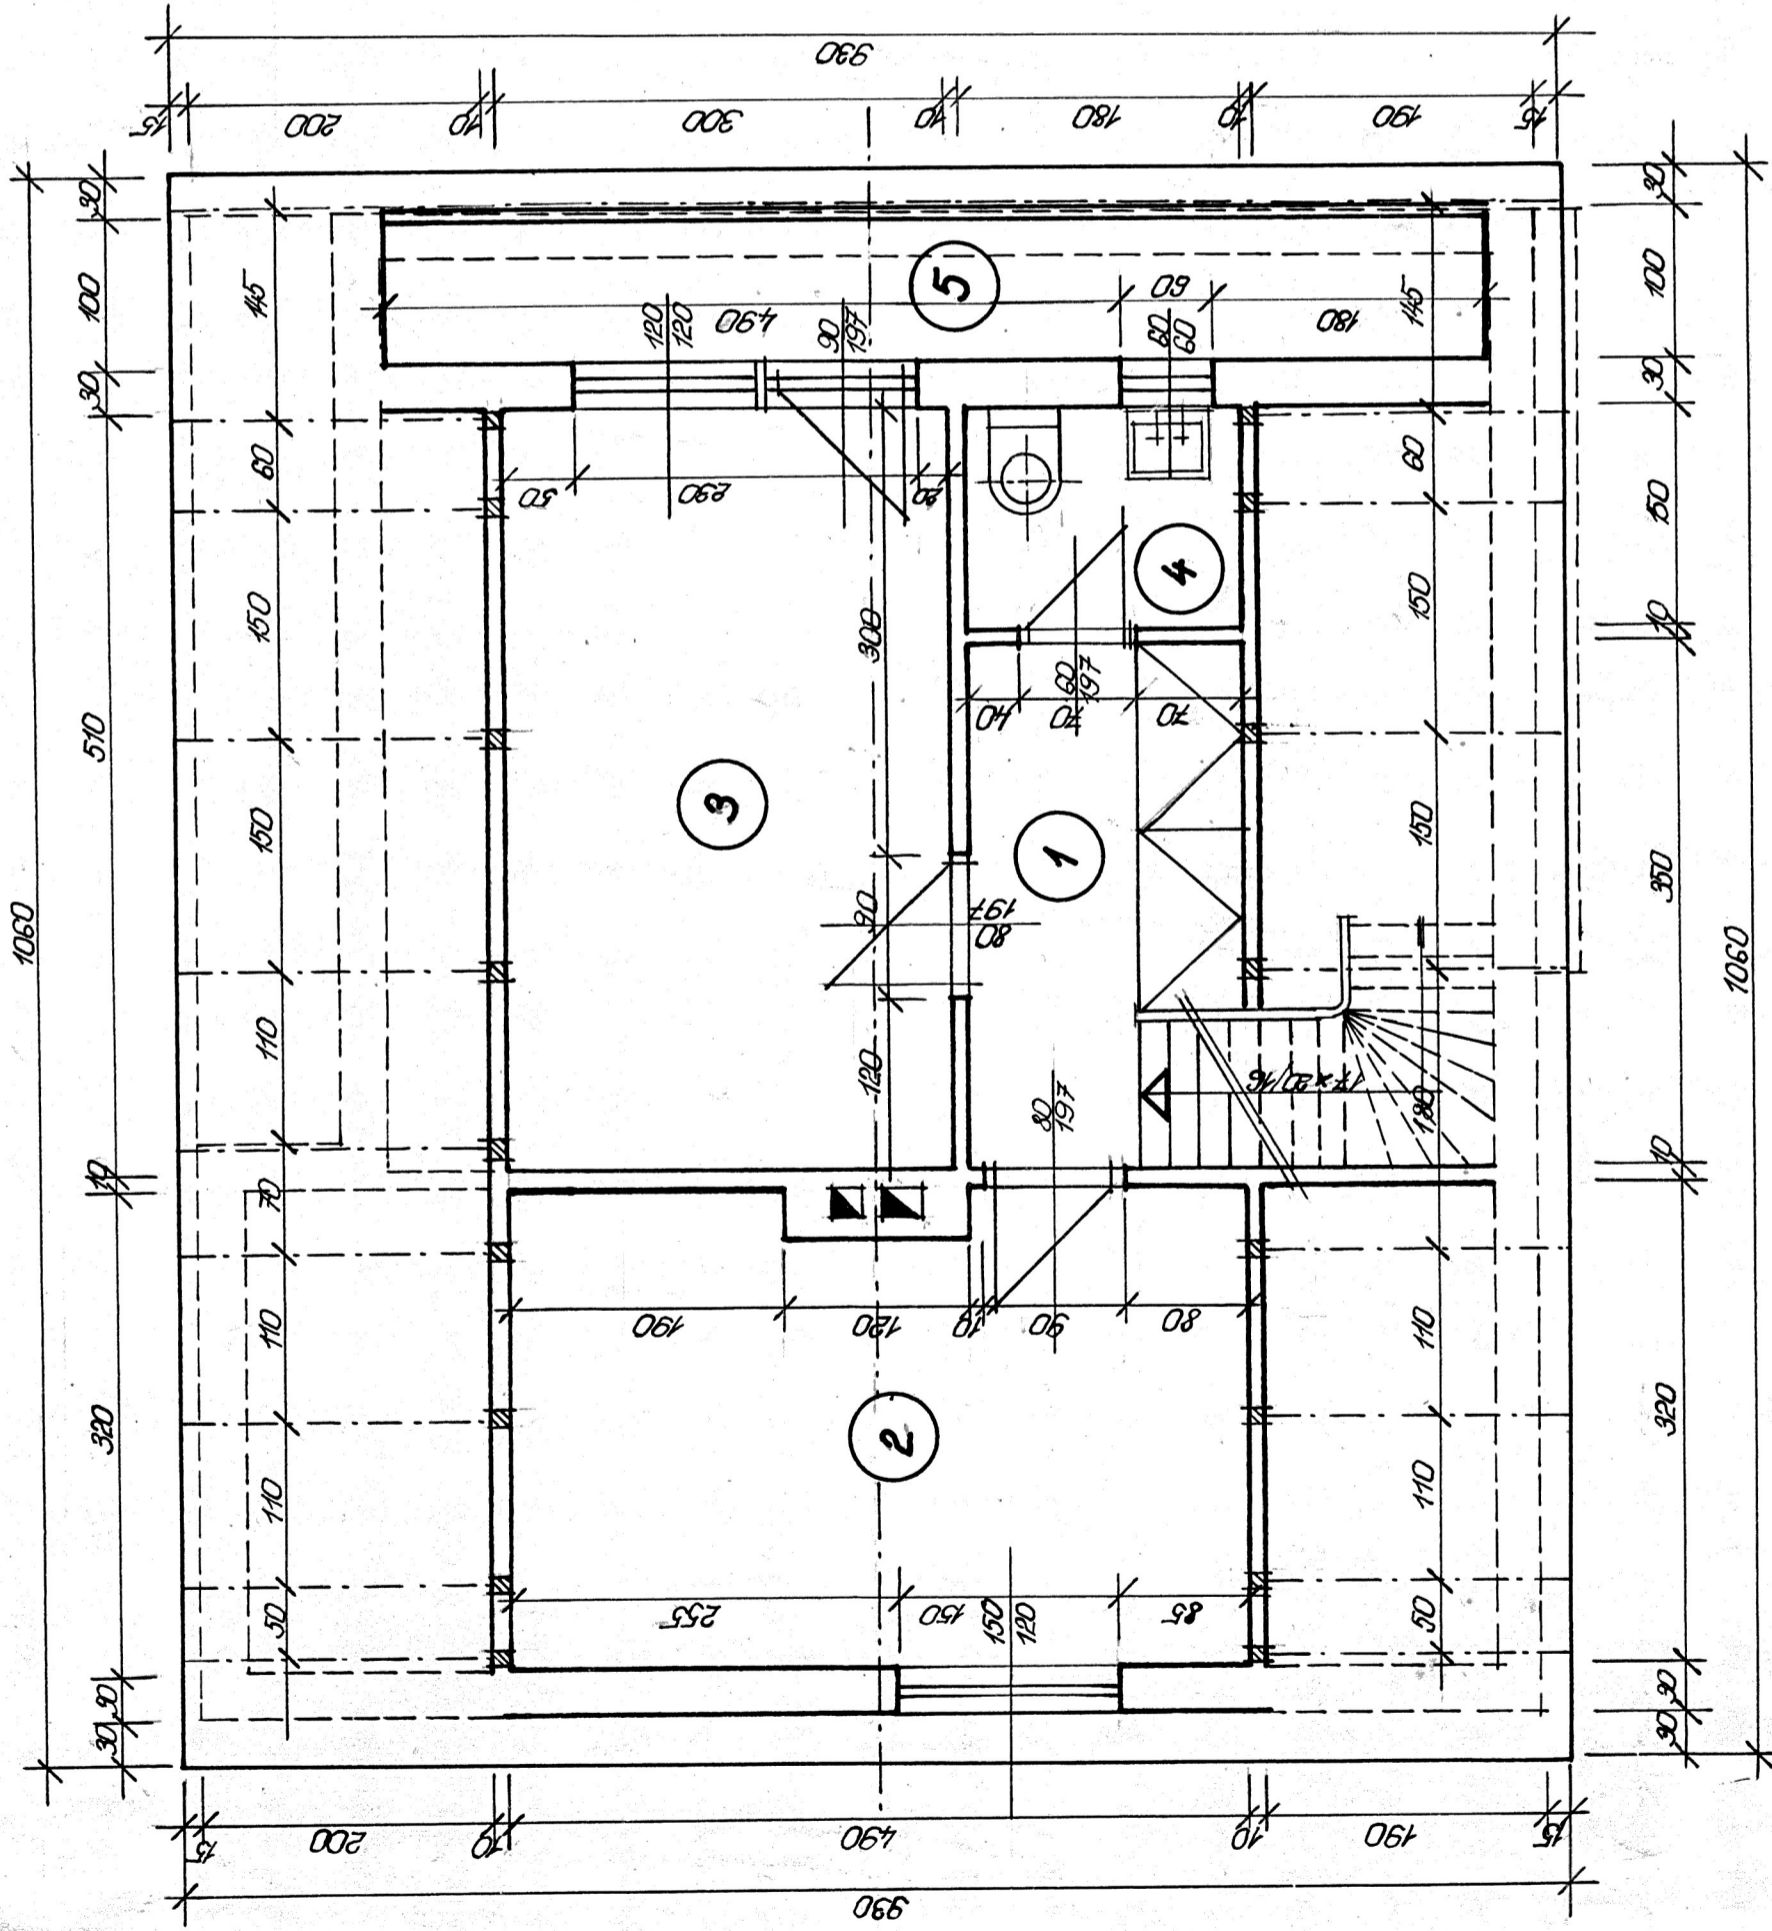

LEGENDA:

Č.	MÍSTNOST	M ²	POZNÁMKA
1	PŘEDSÍŇ	9,9	VLÝSKY
2	LOŽNICE	15,5	VLÝSKY
3	LOŽNICE	15,3	VLÝSKY
4	W/C	2,7	DLAŽBA 19/10
5	LODŽIE	7,3	TERACCO

PODKROVÍ 1:50

ZAHRADNÍ OBÝTNÍ DŮM
 STAVEBNÍK: NECHUTA FR., LULEČ 22
 PROJEKTANT: ING. PÍNDUS JAN, KYŠKOV, ŠVERMOVA č.4
 KRESLIL: *Ing. Píndus Jan*