


PRÍZEMÍ 1:50

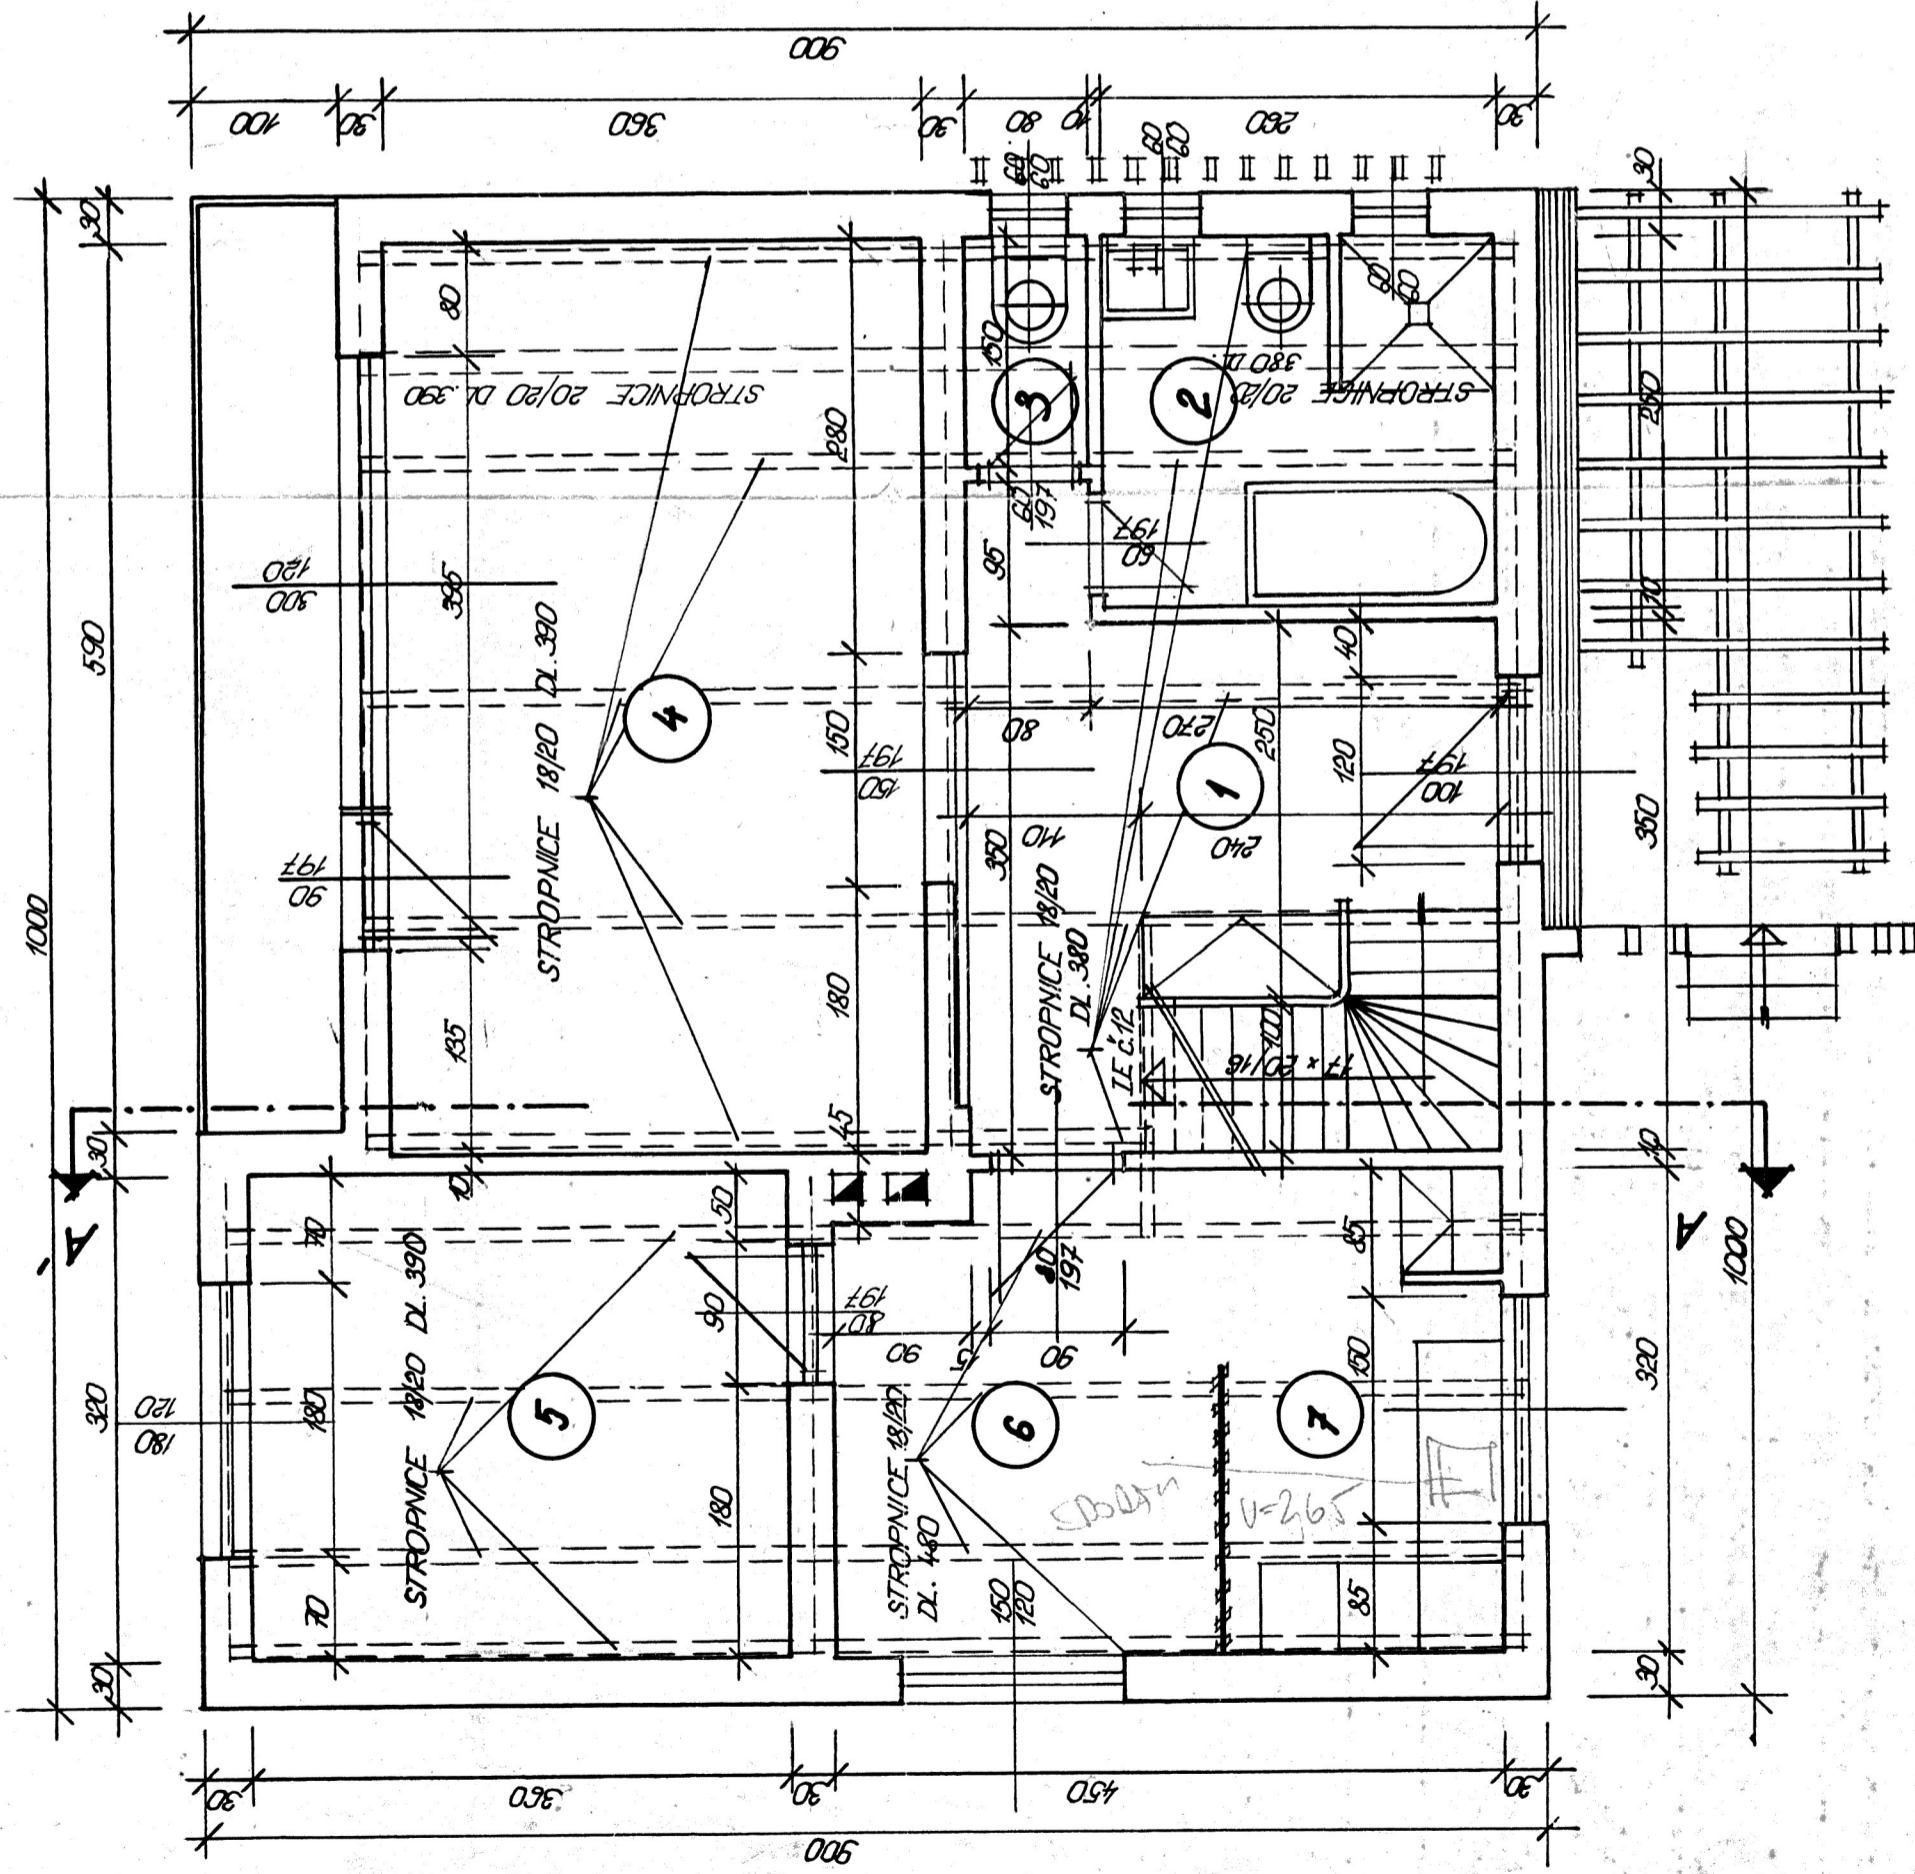

LEGENDA:

Č.	MÍSTNOST	M <sup>2</sup>	POZNAČKA
1	VSTUPNÍ HALA	13,1	PVC
2	KOUPELNA	6,5	DLAŽDICE 10/10
3	WC	1,2	DLAŽDICE 10/10
4	OBYVACÍ POKOJ	22,0	VLŮSKY
5	POKOJ	11,5	VLŮSKY
6	JÍDELNA	8,0	VLŮSKY
7	KUCHYŇNĚ	5,6	PVC

80646  
 CISTA DVUÁ ALENA  
 LULEC-32C  
 PRÍZEMÍ 1:50  
 ZAHRADNÍ OBYTNÝ DŮM  
 STAVEBNÍK: NECHUTA FRANTIŠEK, LULEC 22  
 PROJEKTANT: ING. PINOUS JAN, KÚSKOV - ŠVERMOVA 24  
 KRESLIL: M. Olšáček